




227 STANIČENÍ km 69,125

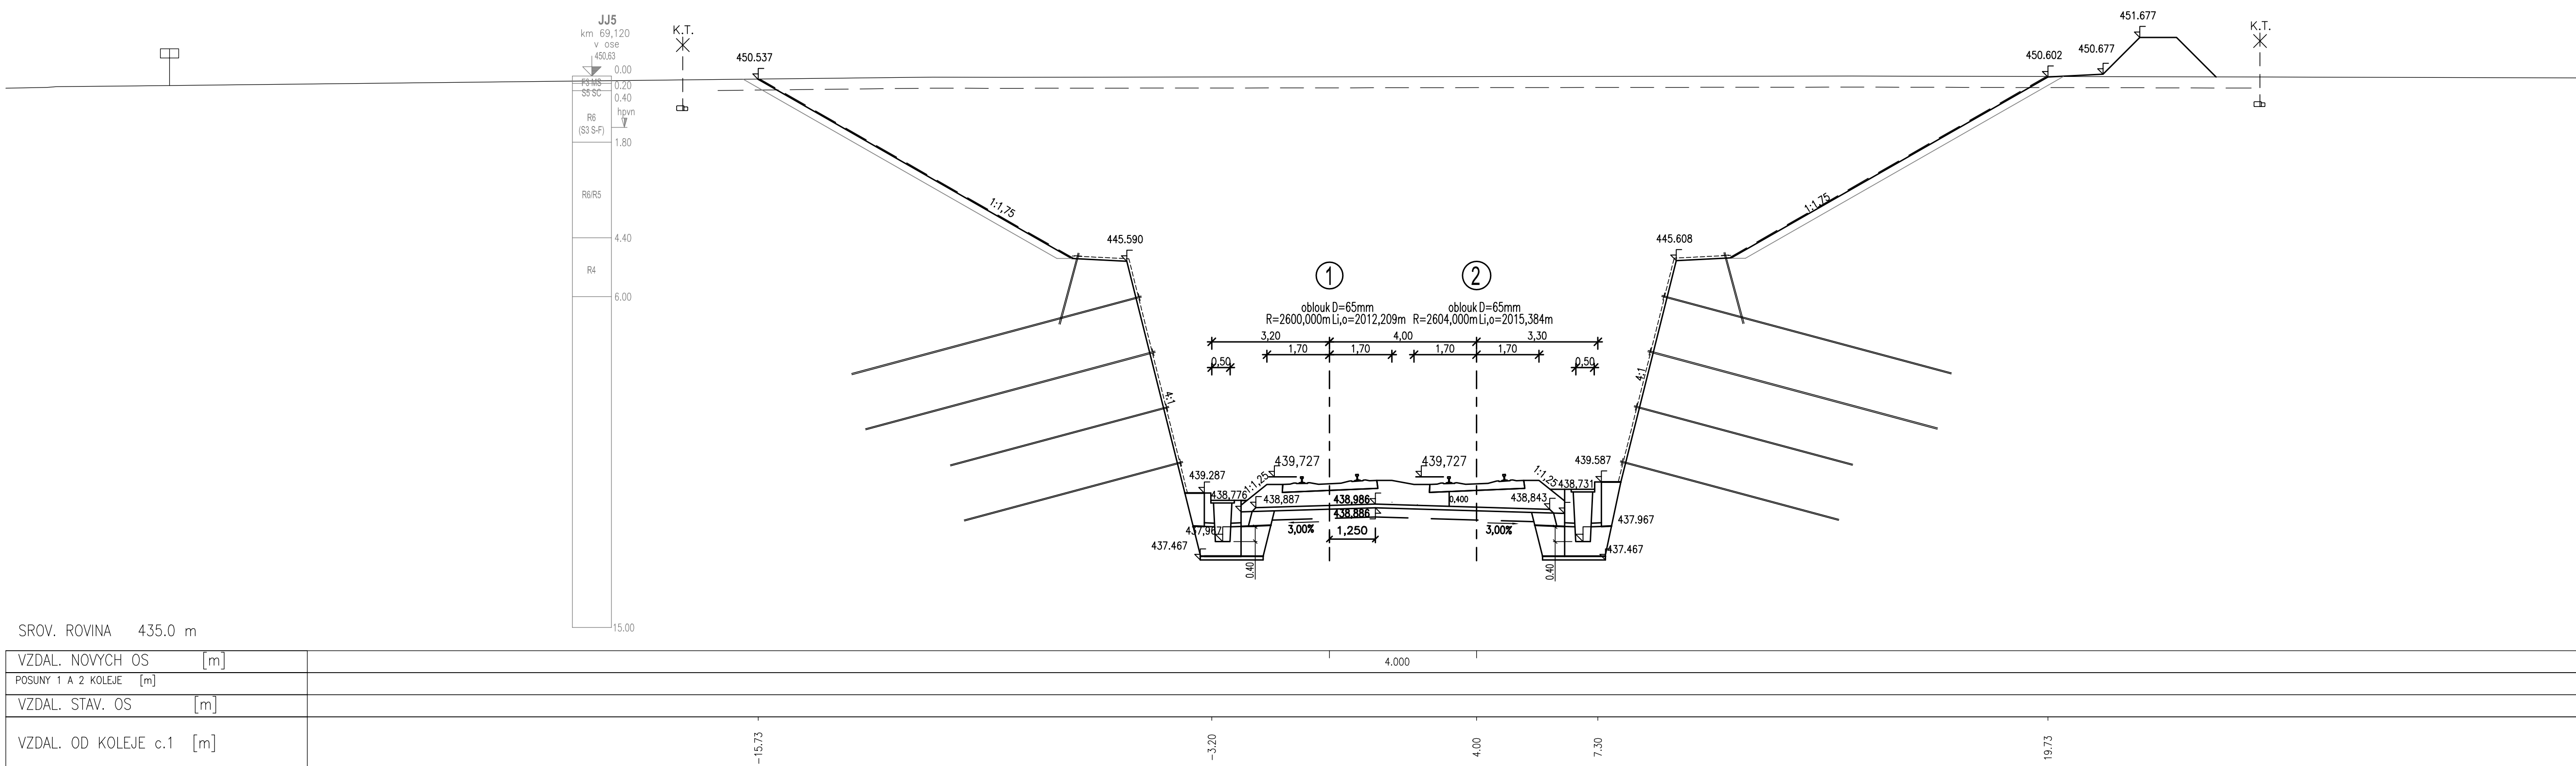


228 STANIČENÍ km 69,150

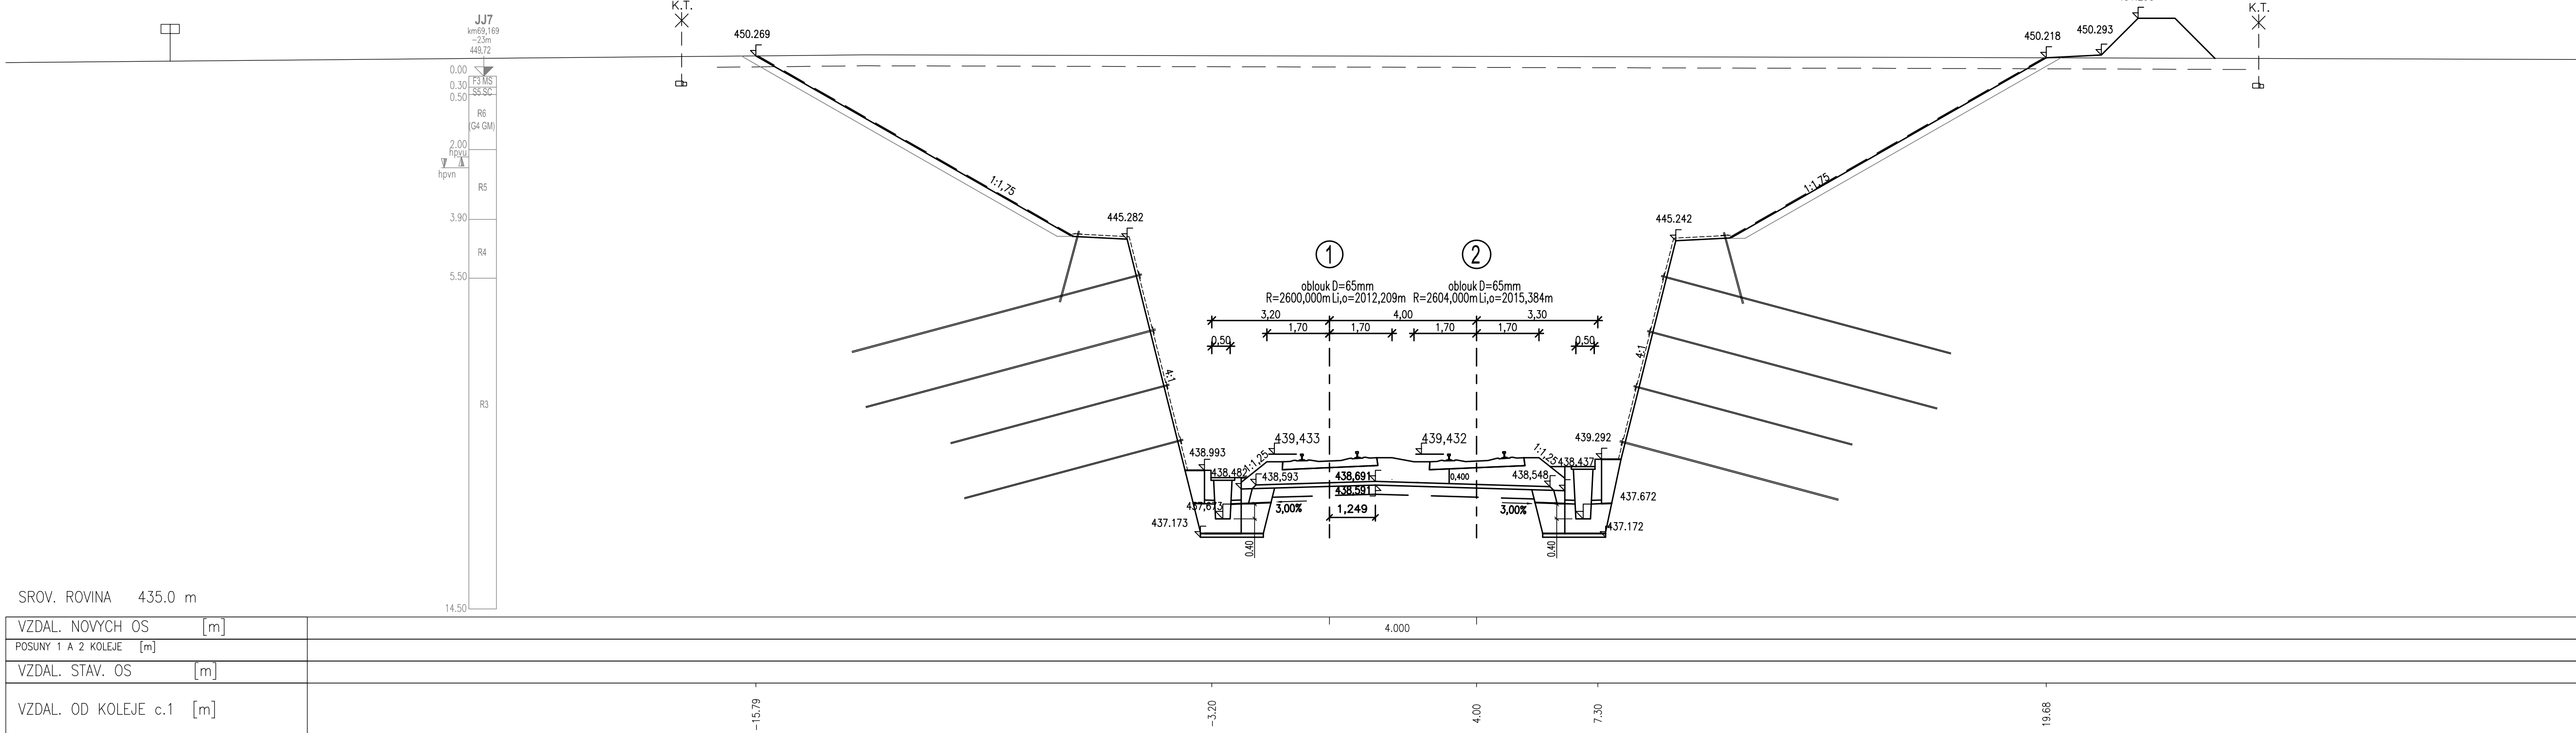

229 STANIČENÍ km 69,175

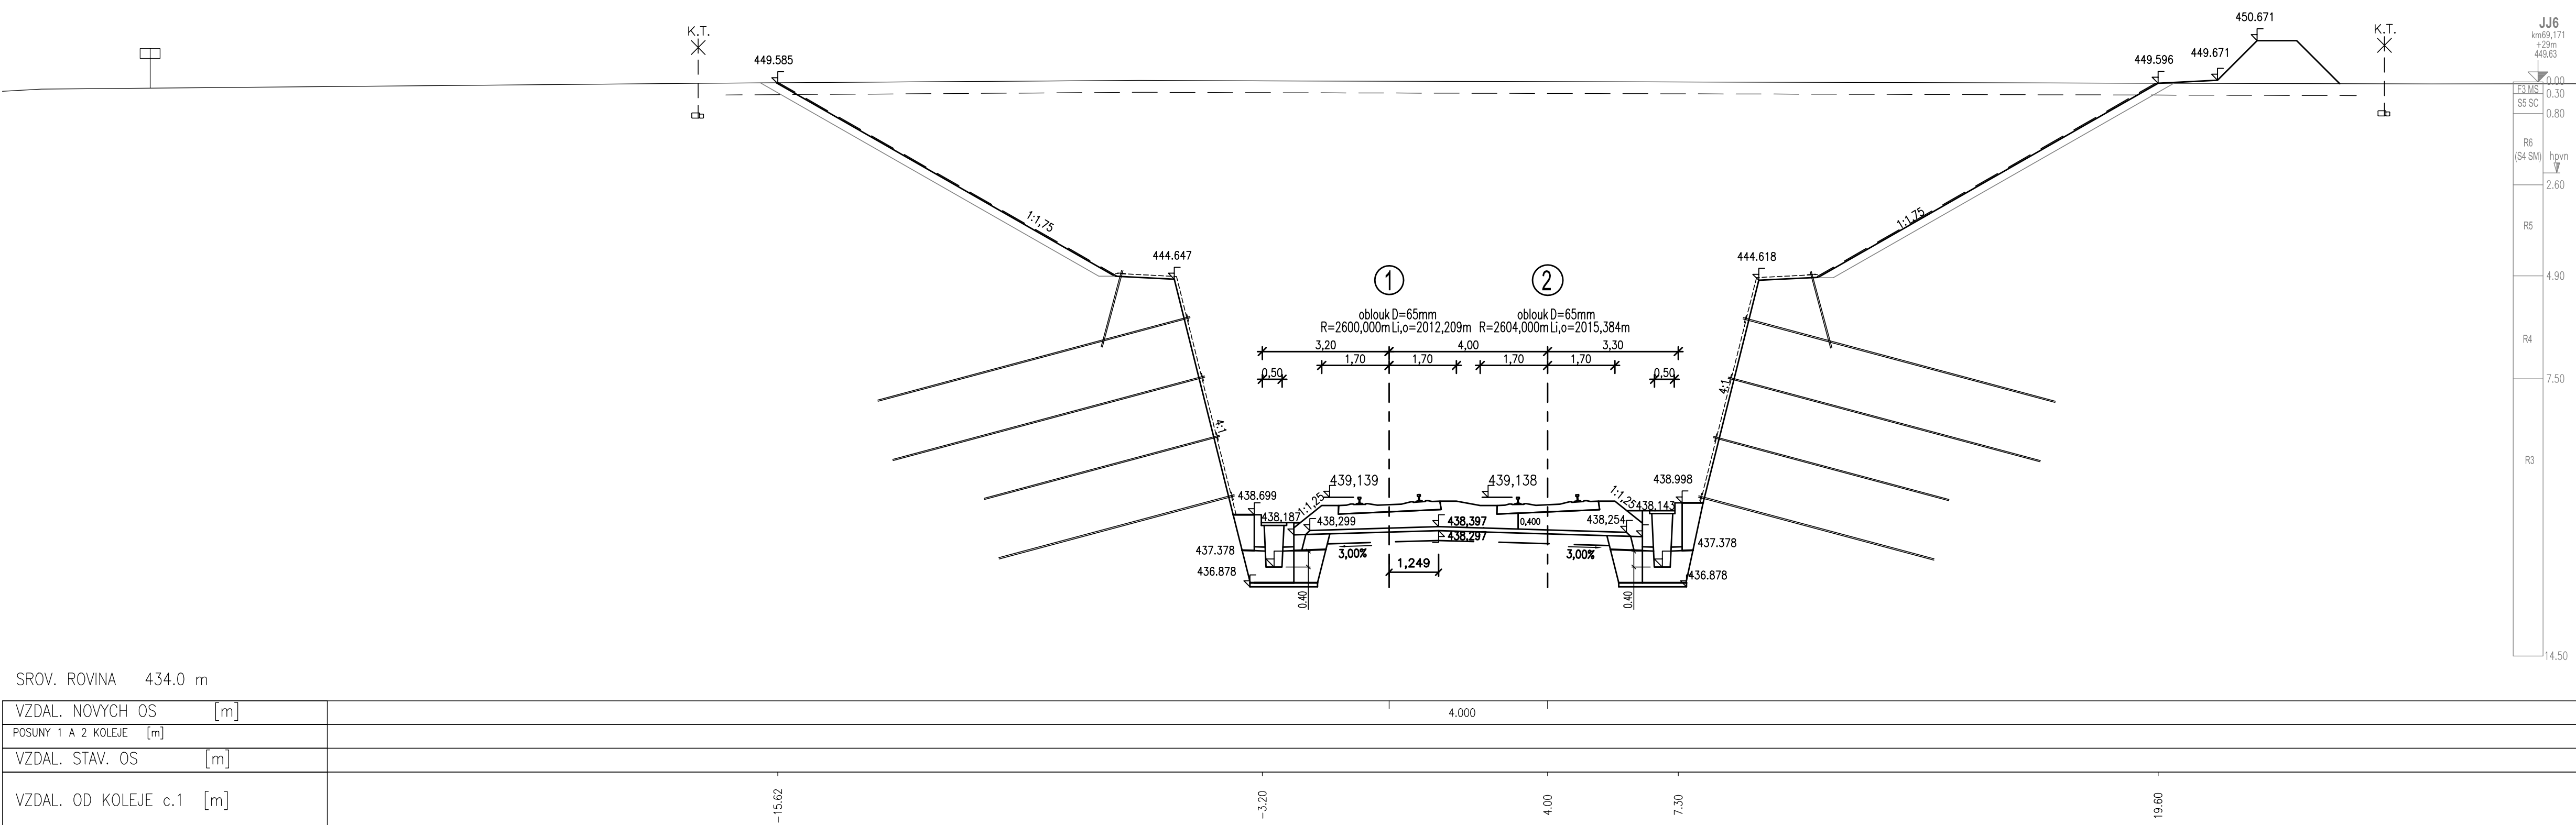

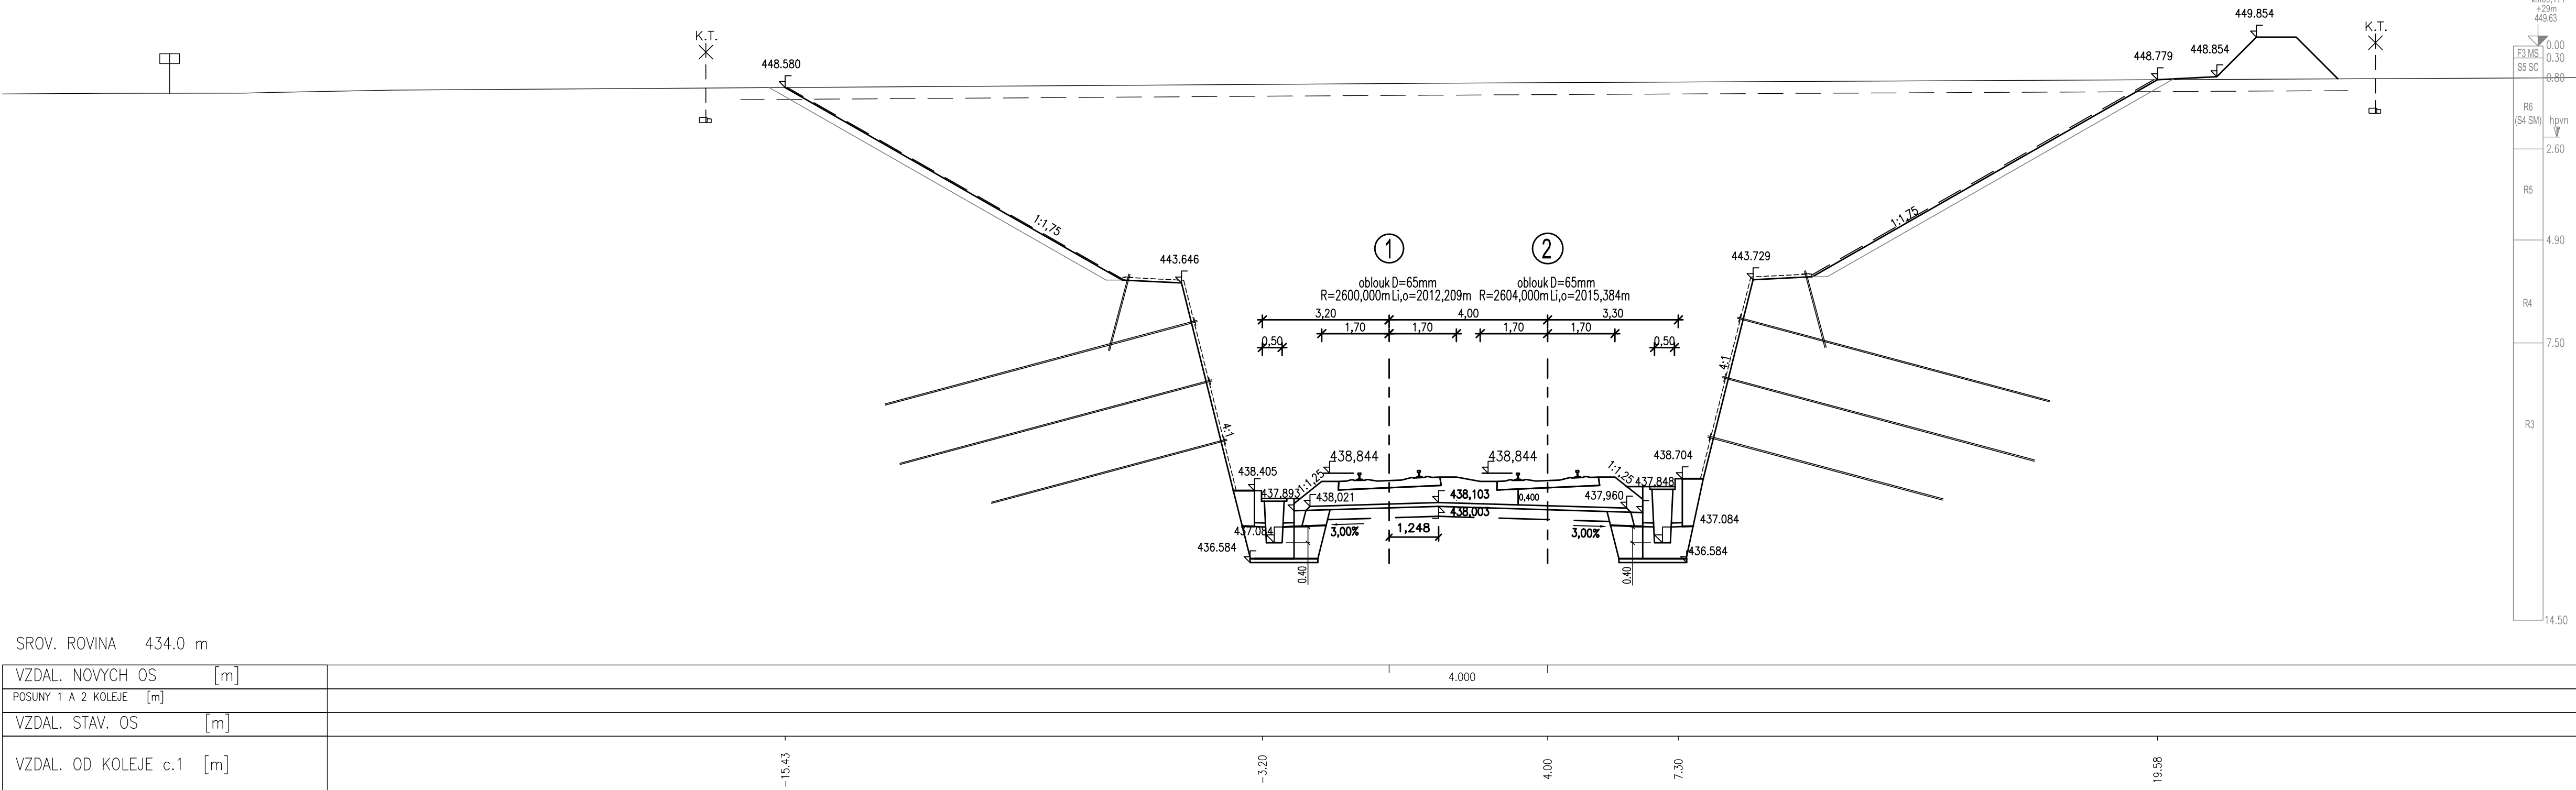


230 STANIČENÍ km 69,200



## ZAPRACOVÁNÍ PŘIPOMÍNEK 08/2020

Výškový systém Bpv  
 Licenční systém S-JTSK

Zřítelka	Název zprávy		Datum	Provozní	Podpis				
Ing. Petr Zoubal									
 <b>SPRÁVA ŽELEZNIC</b> Správa železnic, a.s. Dlážděná 1508/2, 160 00 Praha 1 kontaktní adresa: Správa železnic, a.s. Svatoborova 194/100, Praha 9 telefon: 226 156 147 fax: 226 156 148		Kontaktní osoba: <b>METROPROJEKT Praha a.s.</b> Ing. Vladimír Pátek 170 00 Praha 7 Aleš Smrček, tel.: +420 296 154 348							
 <b>METROPROJEKT Praha a.s.</b> Ing. Vladimír Pátek generální ředitel: Ing. David Krása tel.: +420 296 154 105 www.metroprojekt.cz info@metroprojekt.cz		Dřepnou řáb:							
 <b>METROPROJEKT</b>									
Ing.	Podpis	Název a účel DR:							
Ing. Petr Zoubal		Modernizace trati Veselí n.L. – Tábor - II. část, úsek Veselí n.L. - Doubí u Tábora, 2. etapa Soběslav - Doubr, Zvýšení rychlosti nad 160 km/h							
Božeh.	OSP/PDS								
Zpracovatel: úst.	Název úseku:								
stř. 560 - dopravní	<b>STAVĚNÍ ČÁST</b>								
tel.: +420 296 154 247	<b>INŽENÝRSKÉ OBJEKTY</b>								
fax: +420 296 154 247	<b>KOLEJOVÝ SVRŽEK A SPODEK</b>								
Ing. Petr Zoubal	Podpis								
Zpracovatel projektů:									
Ing. Vladimír Pátek									
Výkonové	Podpis	Název přílohy:	Rukopis						
Ing. Vladimír Pátek									
Kontrolní	Podpis								
Ing. Robert Kučera									
Verze: V2/2004/1	Datum: 5/2020								
16 x 44	Měřítko: 1:5000	CS	20	7831	05	01	01	01	03
						332			