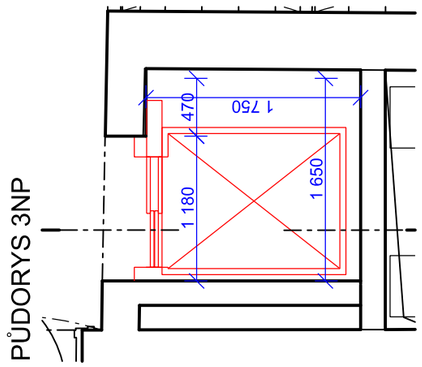

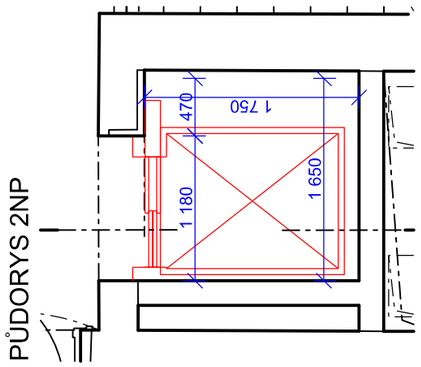

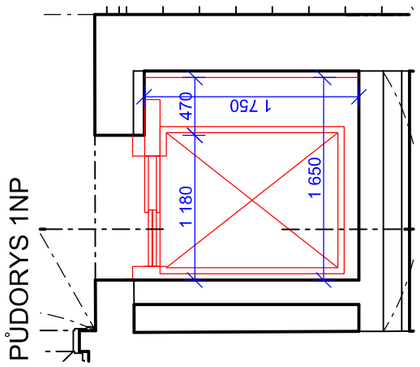

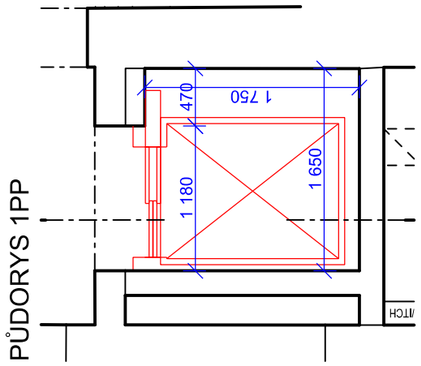

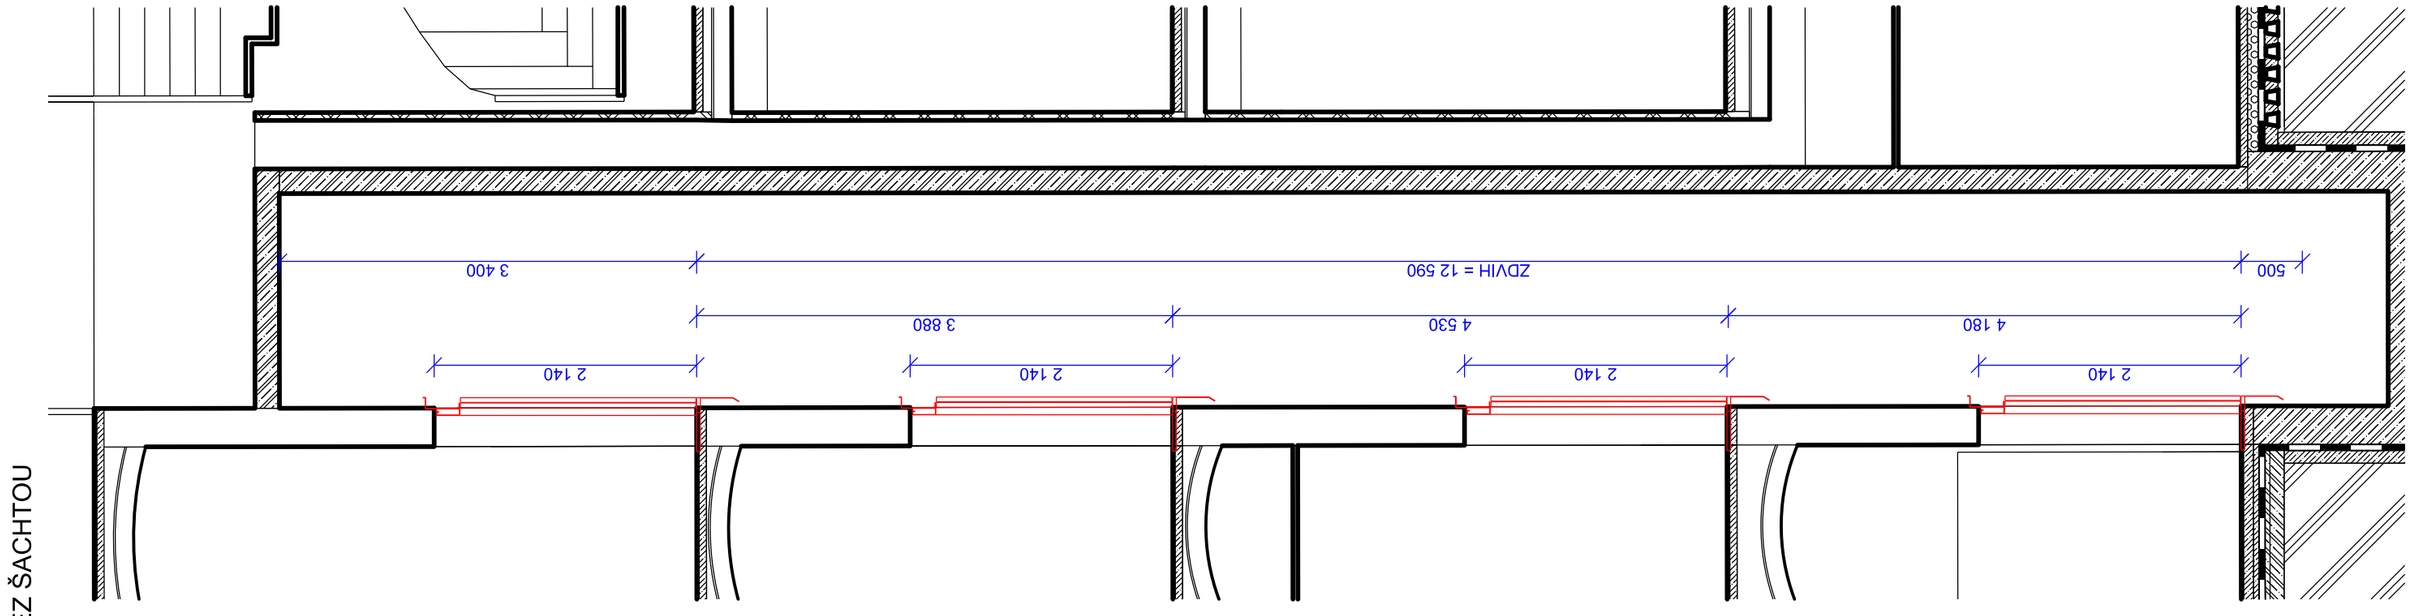

Číslo změny:	Obsah změny:	Datum změny:
01	-	-
02	-	-
03	-	-

SUDOP PRAHA	Vypracoval: Ing. ONDŘEJ KAFKA	Kontroloval: MAREK VACEK
Název přílohy: **PS 411 Výtahy** **Přehledný výkres - výtah V4**	Měřítko: 1:50	Datum: 01/2020
	Číslo části a přílohy: D.1.4.1	**05**

DOKUMENT LZE UŽÍVAT POUZE VE SMYSLU PŘÍSLUŠNÉ SMLOUVY O DÍLO. ŽÁDNÁ JEHO ČÁST NEMŮŽE BÝT DLE ZÁKONA č.121/2000 Sb. KOPÍROVÁNA NEBO JINÝM ZPŮSOBEM ROZŠIŘOVÁNA BEZ SOUHLASU SUDOP PRAHA a.s.