

Grafy rychlosti

Týniště nad Orlicí - Václavice

LEGENDA

Statické rychlostní profily

- V100
- V130

Dynamické rychlostní profily

- Sp Desiro Classic
- Os Desiro Classic
- Pn 3x754 + 1600 t
- Pn 2x742 + 1100 t

Červené úseky v popisu dopravních bodů, směrových a sklonových poměrů označují jakýkoliv stavební zásah do trati.



Václavice - Týniště nad Orlicí



Dopravní body

Směrové poměry

Sklonové poměry (+/- platí ve směru staničení)

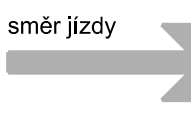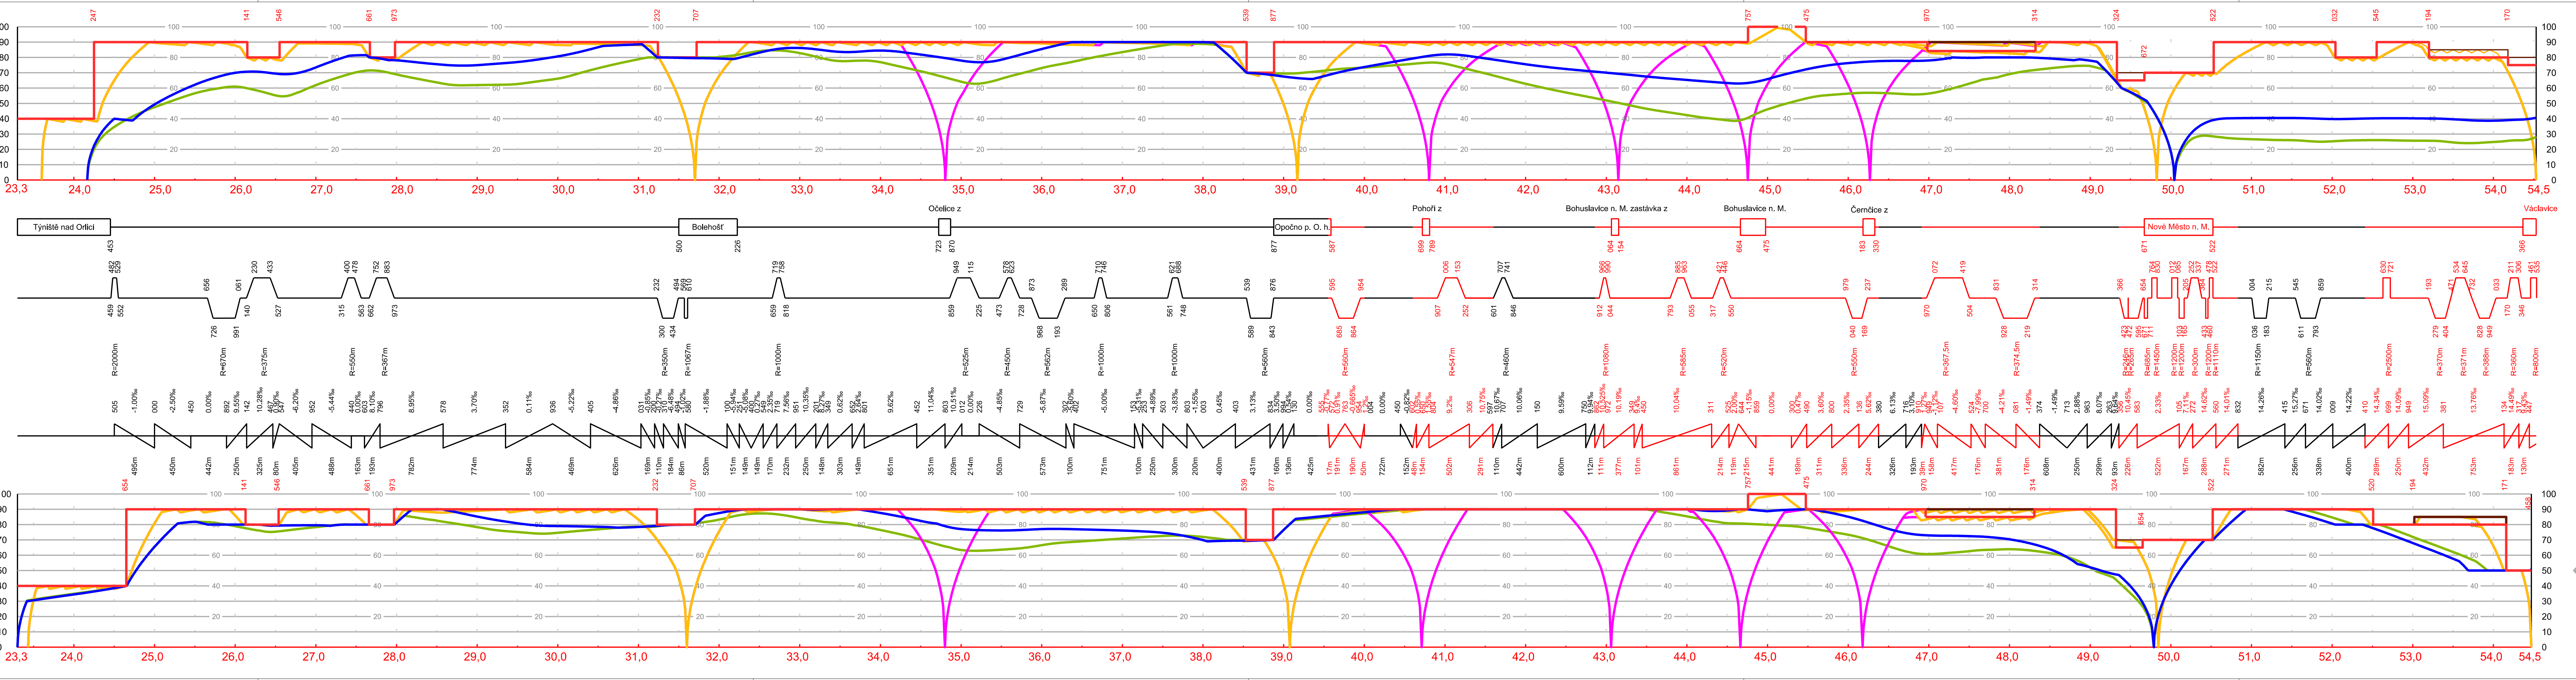

Zhotovitel Aktualizace projektu: Společnost "MM-SUDOP: Ty-Br_aktualizace"

Výškový systém Bpv Souřadný systém S-JTSK

| Rev. | Datum | Vyprac. | Popis obsahu revize | Kontr. | Schv. |
|------|------------|---------|---|--------|-------|
| 03 | 31.07.2017 | LMa | Aktualizace projektu 07/2017 | MBa | MHa |
| 02 | 30.11.2016 | PVo | Odevzdání Projektu se zpracovanými připomínkami | MBa | MHa |
| 01 | 01.07.2016 | MKo | Odevzdání k připomínkovému řízení | MBa | MHa |

Objednatel: Správa Železniční dopravní cesty, státní organizace
Dlážděná 1003/7, 110 00 Praha 1

Zhotovitel: Společnost "MM: Ty - Br"
Mott MacDonald CZ, spol. s r.o.
Národní 984/15
110 00 Praha 1
www.mottmac.com

Zpracovatel částí: Mott MacDonald CZ, spol. s r.o.
Národní 984/15
110 00 Praha 1
+420 221 412 800
www.mottmac.com

Akce: Revitalizace trati Týniště n. O. - Broumov

Část dokumentace: B Souhrnná část
B.7 Graf dynamického průběhu rychlosti

| Název přílohy | Stupeň dokumentace | projekt |
|---|--------------------|---------|
| Grafy rychlosti úseku Týniště n. Orlicí - Václavice | Měřitko | - |
| | Formát | 8 A4 |
| | Datum | 10/2016 |

| Manažer projektu | Ing. Markéta Hamplová | Vypracoval | Ing. Martin Koudełka |
|-------------------|-----------------------|-------------|-----------------------|
| Garant profese | Ing. Martin Koudełka | Kontroloval | Ing. Michal Babíč |
| Odpov. projektant | Ing. Martin Koudełka | Schválil | Ing. Markéta Hamplová |

Číslo dokumentu: 359390-MM CZ-GR-B_7-001

| Revize | Číslo dokumentace | Číslo přílohy |
|--------|-------------------|---------------|
| 03 | B.7 | 001 |

© Mott MacDonald
Tento dokument smí být užíván pouze osobou, které si jej objednal, a to pro účely a činnosti, pro které byl Zhotovitelem zpracován.
Tento dokument nesmí být jakoliv užíván jinými osobami bez předchozího souhlasu Zhotovitele a osoby, která si jeho zpracování objednala.