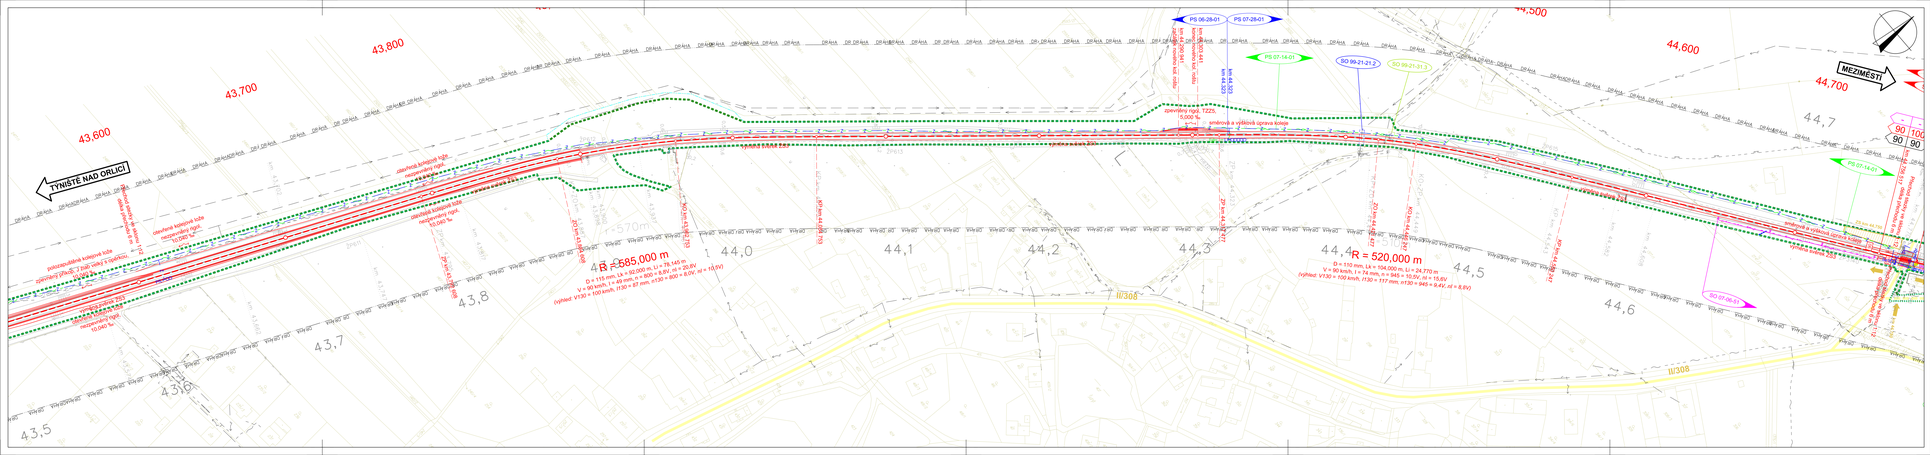
TYNIŠTĚ NAD ORLICÍ
PS 06-28-01
PS 07-28-01
PS 07-14-01
SO 99-21-21
SO 99-21-31
PS 07-14-02
SO 07-56-01
R = 585,000 m
D = 115 mm, Ia = 92,000 m, L = 79,145 m
V = 90 km/h, I = 49 mm, n = 900 ~ 8,8V, n = 8,8V
(vybrat: V130 = 100 km/h, I=70 = 87 mm, n130 = 600 = 8,0V, n' = 10,9V)
R = 520,000 m
D = 132 mm, Ia = 104,000 m, L= 24,770 m
V = 90 km/h, I = 74 mm, n = 945 = 10,5V, n' = 15,6V
(vybrat: V130 = 100 km/h, I=130 = 117 mm, n130 = 945 = 9,4V, n' = 8,6V)
43,600
43,700
43,800
44,500
44,600
44,700
44,7
44,0
44,1
44,2
44,3
44,4
44,5
44,6
43,5
43,6
43,7
43,8
II/308
II/308
90
100
90
90
