


# Etap 1.1

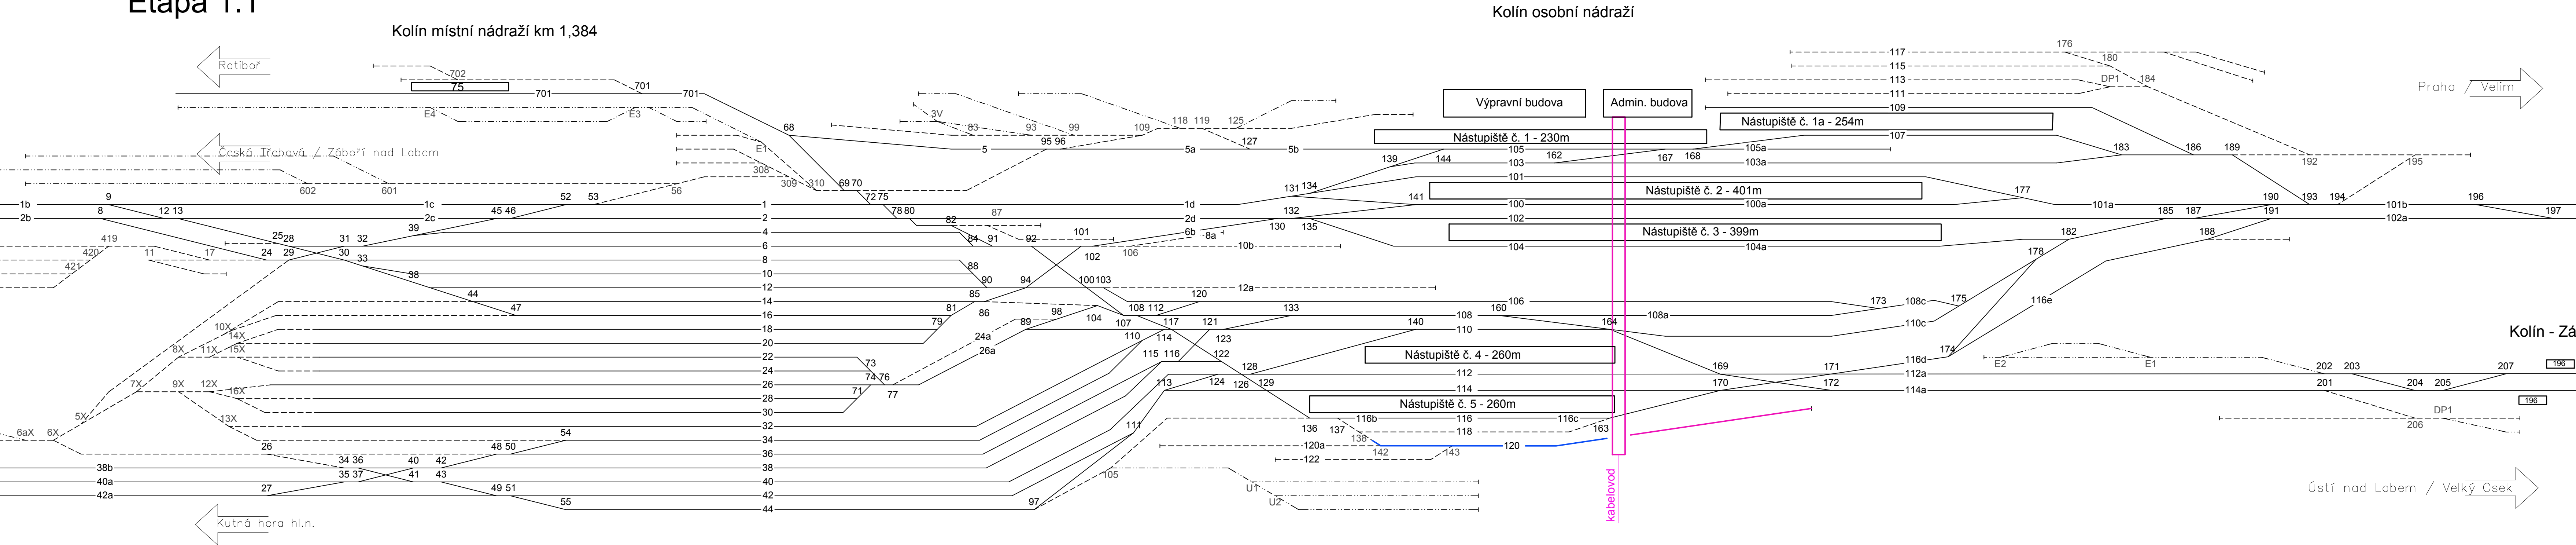

## Legenda:

- Trakční výluk
- Výstavba
- Provizorní stav