


Etap 2.3

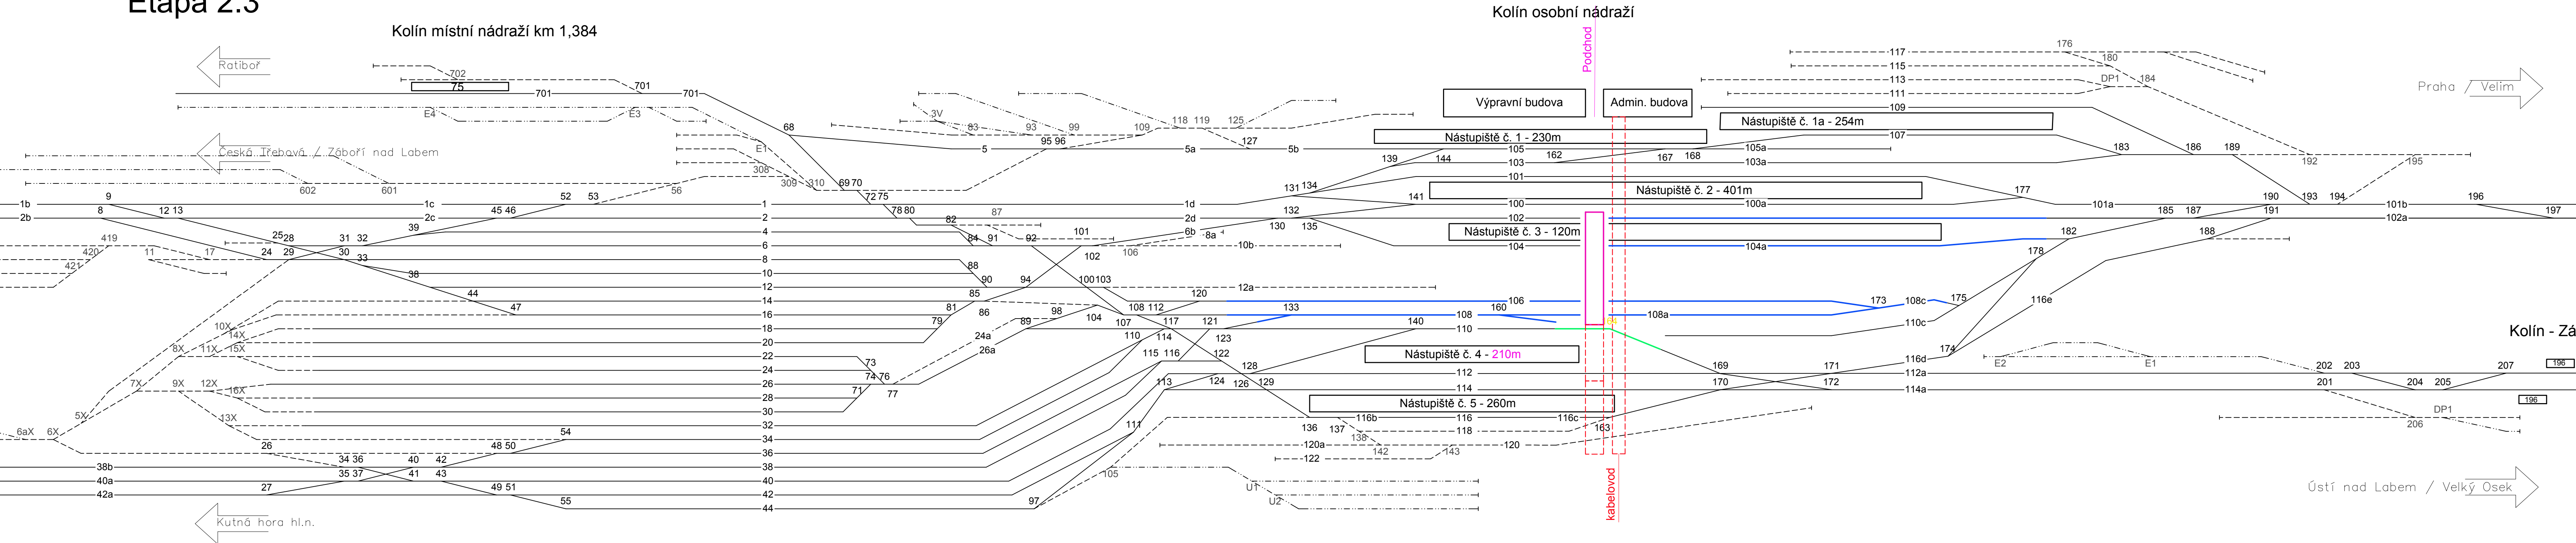

Legenda:

- Trakční výluka
- Výstavba
- Provizorní stav