





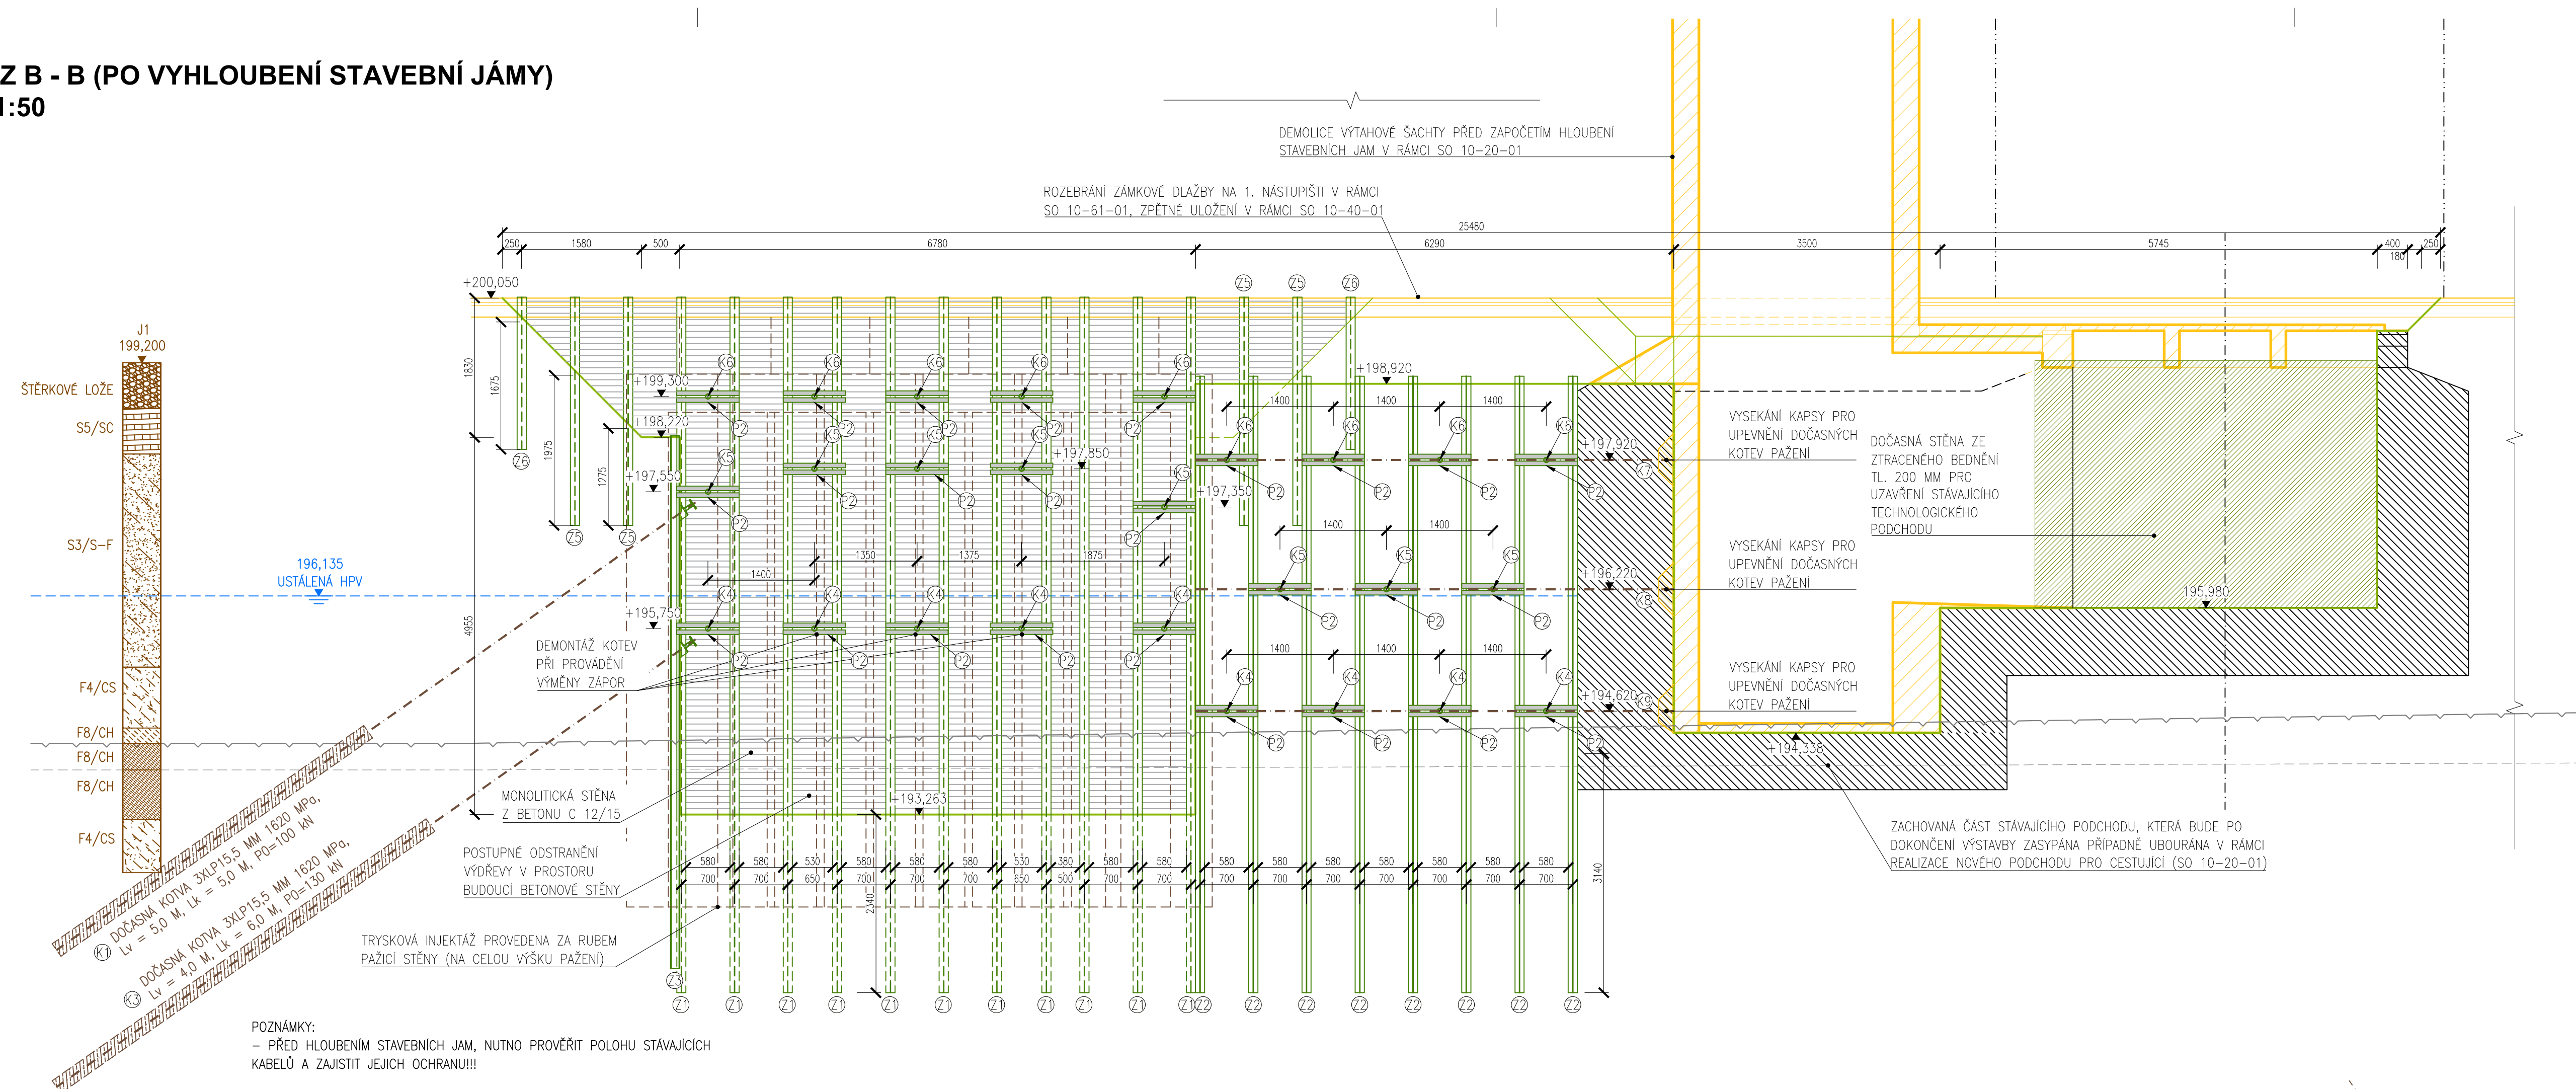


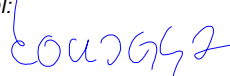
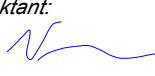
ŘEZ B - B (PO VYHLOUBENÍ STAVEBNÍ JÁMY)
M 1:50

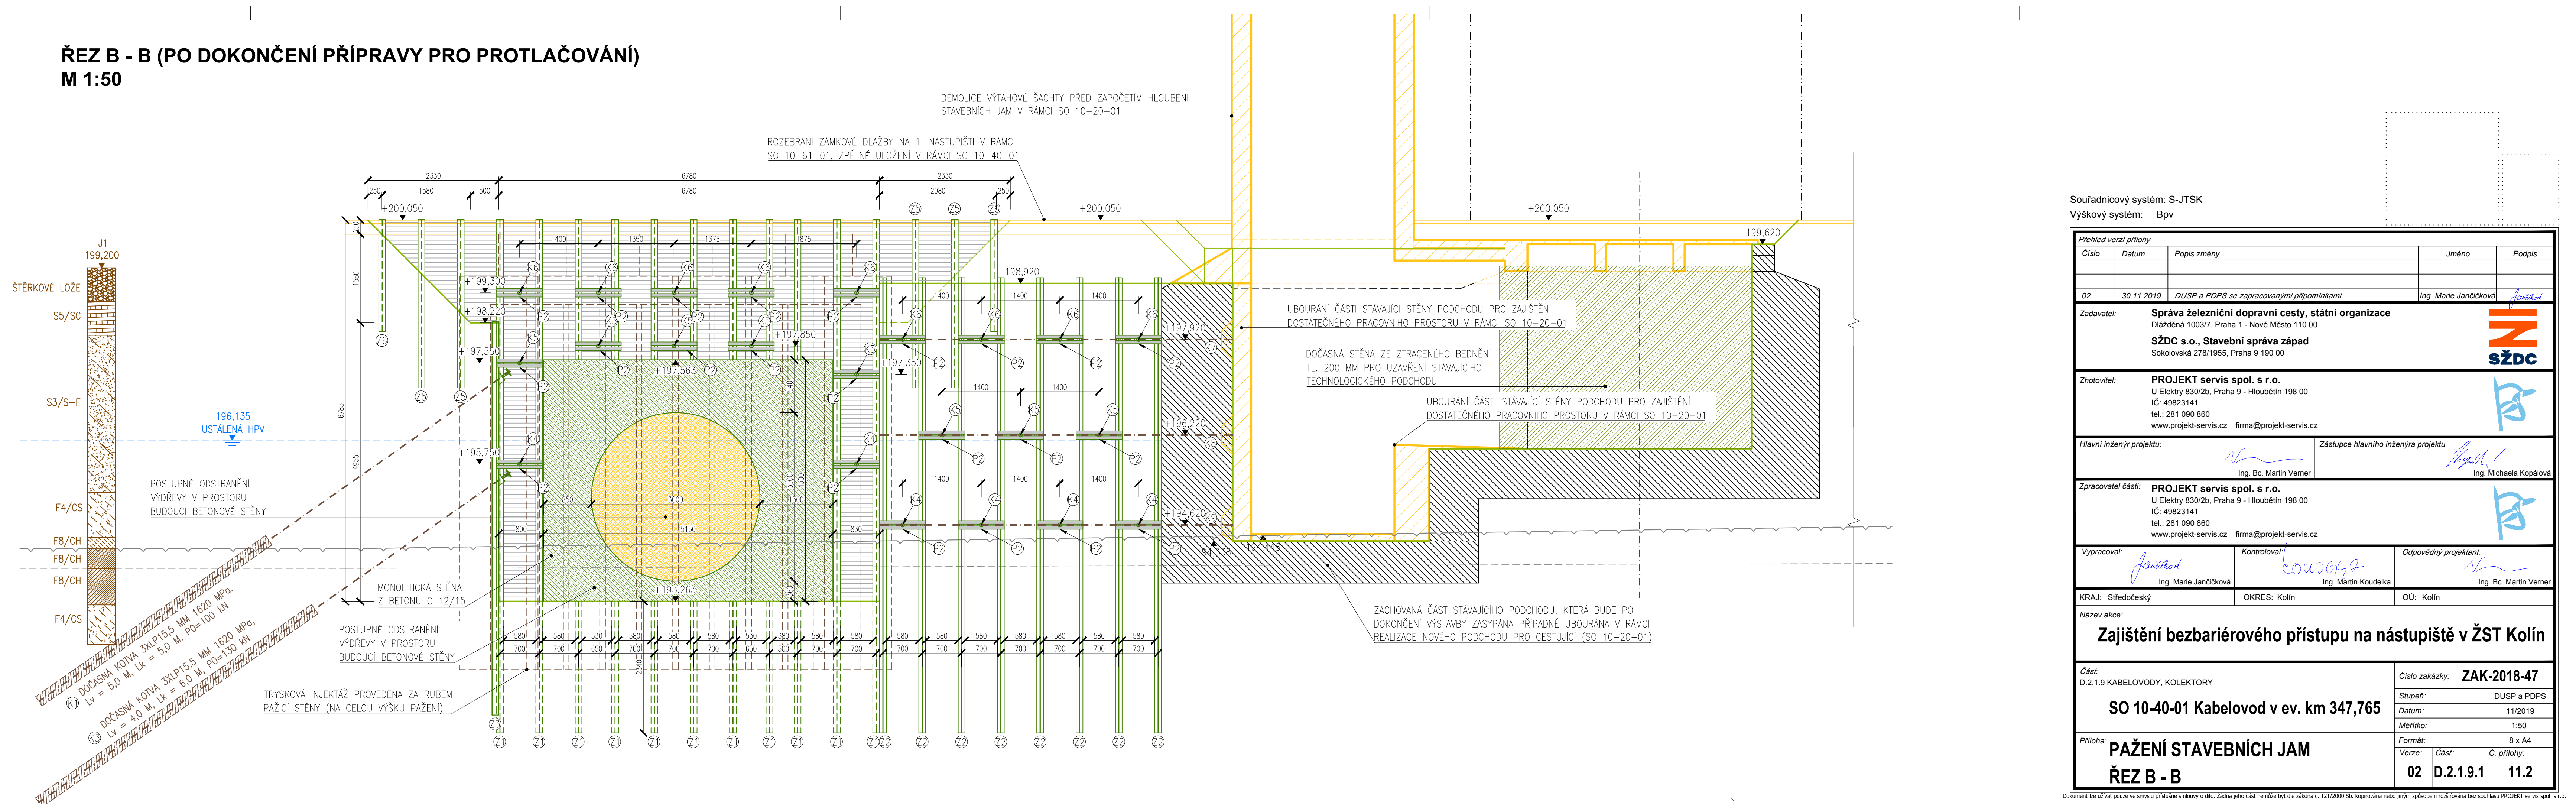

PREZ B - B (PO DOKONČENÍ PŘÍPRAVY PRO PROTLAČOVÁNÍ)
M 1:50



Souřadnicový systém: S-JTSK
Výškový systém: Bpv

Přehled verzí přílohy			
Číslo	Datum	Popis změny	Jméno
02	30.11.2019	DUSP a PDPS se zapracovávají přípomínkami	Ing. Marie Jančíčková
Zadavatel:		Správa železniční dopravní cesty, státní organizace Diázděná 1003/7, Praha 9 - Hloubětín 198 00 SŽDC s.o., Stavební správa západ Sokolovská 278/1955, Praha 9 190 00	
Zhotovitel:		PROJEKT servis spol. s r.o. U Elektry 630/2b, Praha 9 - Hloubětín 198 00 IČ: 49823141 tel.: 281 090 860 www.projekt-servis.cz firma@projekt-servis.cz	
Hlavní inženýr projektu:		 Ing. Bc. Martin Verner	Zástupce hlavního inženýra projektu  Ing. Michaela Kopelová
Zpracovatel částí:		PROJEKT servis spol. s r.o. U Elektry 630/2b, Praha 9 - Hloubětín 198 00 IČ: 49823141 tel.: 281 090 860 www.projekt-servis.cz firma@projekt-servis.cz	
Vypracoval:	Kontroloval:	Odpovědný projektant:	
 Ing. Marie Jančíčková	 Ing. Martin Koudelka	 Ing. Bc. Martin Verner	
KRAJ: Středočeský OKRES: Kolín OÚ: Kolín			
Název akce:			
Zajištění bezbariérového přístupu na nástupiště v ŽST Kolín			
Část: D.2.1.9 KABELOVODY, KOLEKTORY		Číslo zakázky: ZAK-2018-47	
SO 10-40-01 Kabelovod v ev. km 347,765		Stupeň:	DUSP a PDPS
		Datum:	11/2019
		Měřítko:	1:50
		Formát:	8 x A4
Přiloha:		Verze:	Část:
PAŽENÍ STAVEBNÍCH JAM ŘEZ B - B		02	D.2.1.9.1
		11.2	