


REKONSTRUKCE VÝPRVNÍ BUDOVY V ŽST. PLZEŇ HL. N.
STÁVAJÍCÍ STAV A BOURACÍ PRÁCE - PŮDORYS 1.PP - ČÁST B1 1:50

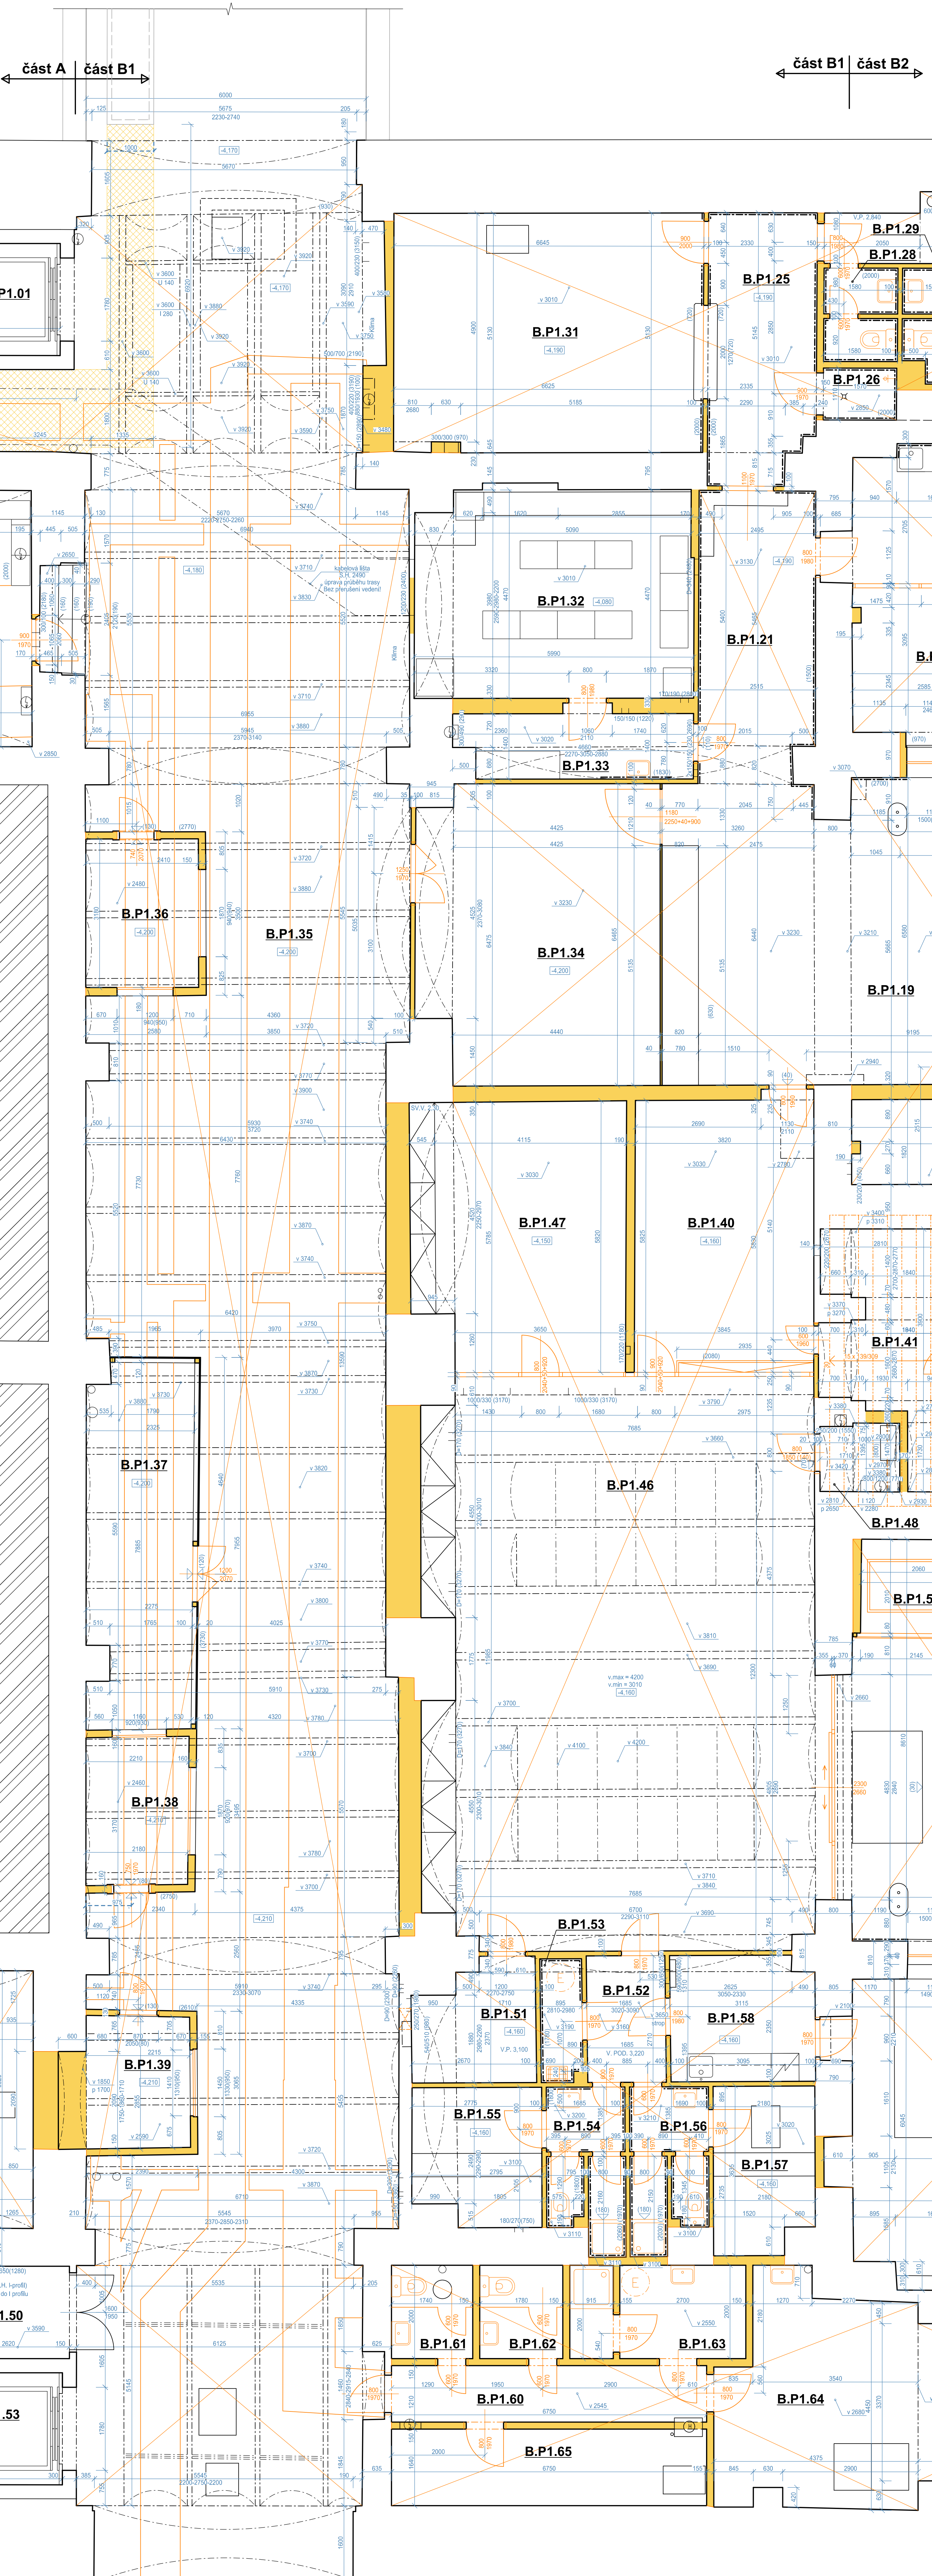

POZNÁMKY:

- 1) TATO DOKUMENTACE SLOŽÍ K VYDÁNÍ STAVEBNÍHO POVOLENÍ, NENÍ URČENA K REALIZACI
- 2) STÁVAJÍCÍ STAV OBJEKTU BYL GEODETICKY ZAMĚŘEN, OD DATU ZAMĚŘENÍ DOBĚHL V STAVEBNÍ ÚPRAVY NÁVZÁJNÝCH KONSTRUKCÍ (STAVBY "UZEL PLZEŇ"), KTERÉ SE VE FINÁLNÍM PROJEKTU MOHOU LIŠIT OD ZAMĚŘENÉHO STAVU.
- 3) ROZMĚRY UVEDENÉ V TĚTO DOKUMENTACI JSOU KOORDINOVÁNY A MOHOU SE LIŠIT OD SKUTEČNOSTI (ZJM. U STÁVAJÍCÍCH KONSTRUKCÍ S PŘÍLEHLÝMI K JEJICH NEROVNOMĚRNÉ NEPRÁVĚDNOSTI).
- 4) NOVÉ KONSTRUKCE JSOU KOTOVÁNY VE SKLADBYCH ROZMĚRECH
- 5) BOURACÍ PRÁCE BUDOVY PROBÍHÁ SE ZVÝŠENOU OPATRNOSTÍ A DLE POKYNŮ UVEDENÝCH V KONSTRUKČNÍ STAVEBNÍ ČÁSTI
- 6) DOZDÍVKY OTVORŮ ŘEŠENY V PŮDORYSECH NOVÉHO STAVU
- 7) PODCÝČENÍ NOVÝCH OTVORŮ VE STÁVAJÍCÍCH SVISLÝCH STĚNÁCH V RÁMCÍ BOURACÍCH PRACÍ ŘEŠENO V KONSTRUKČNÍ STAVEBNÍ ČÁSTI, PODCÝČENÍ OTVORŮ VE STŘEPNÍCH KONSTRUKCÍCH VIZ KONSTRUKČNÍ STAVEBNÍ ŘEŠENÍ


TABULKA MÍSTNOSTÍ

OZN.	ÚČEL MÍSTNOSTI (PROSTORU)	PLOCHA (m ²)
		PODLAHOVÁ
B.P.1.19	HALA	64,56
B.P.1.20	SKLAD	10,88
B.P.1.21	CHOUBA	15,43
B.P.1.22	CHOUBA	17,69
B.P.1.23	POKLADNA	8,33
B.P.1.24	POKLADNA	10,24
B.P.1.25	CHOUBA	13,37
B.P.1.26	UKLIDOVÁ KOMORA	1,88
B.P.1.27	SKLAD	29,24
B.P.1.28	WC MUŽI	3,13
B.P.1.29	WC ŽENY	3,46
B.P.1.30	SPRCHA	2,23
B.P.1.31	SKLAD	33,88
B.P.1.32	STŘEDNÍ	26,58
B.P.1.33	ÚSTŘEDNÍ	7,21
B.P.1.34	USCHOVÁNÍ ZÁVAZADEL	32,38
B.P.1.35	ZÁVAZADOVÝ A ZÁSOB. TUNEL	298,40
B.P.1.36	MÍSTNOST OBSLUHY	7,68
B.P.1.37	SKLAD - Z TRATÍ A NÁLEZY	17,46
B.P.1.38	PŮJČOVNA KOL - ČD BIKE	7,08
B.P.1.39	PŘÍRUCNÍ SKLAD	7,65
B.P.1.40	KANCELÁŘ	22,60
B.P.1.41	SKLAD	15,69
B.P.1.42	SKLAD	4,29

LEGENDA:

- STÁVAJÍCÍ KONSTRUKCE
- BOURACÍ PODLAHY VČ. NOSNÝCH KONSTRUKCÍ
- BOURACÍ SVISLÉ KONSTRUKCE
- BOURACÍ STŘEŠNÍ/STŘEPNÍ KONSTRUKCE
- BOURACÍ KONSTRUKCE PODLAH

SCHEMA BUDOVY

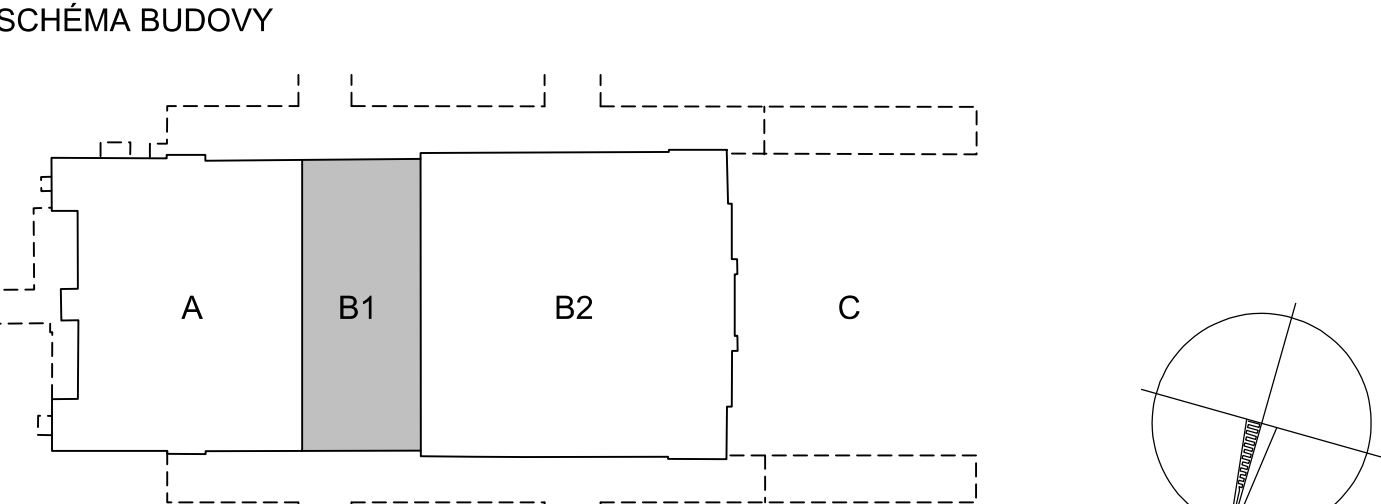

VÝŠKOVÝ SYSTÉM BpV SOUŘADNICOVÝ SYSTÉM S-JTSK ±0,000 = 320,440 m n. m.

Číslo změny:	Obsah změny:	Datum změny:
01	-	-
02	-	-
03	-	-

Objednatel:	Správa železniční dopravní cesty, státní organizace Dlažďová 100/37, 110 00 Praha 1
Stavební správa západ	Sokolovská 278/1955, 190 00 Praha 9

Zhotovitel: ústecká společnost "SP+SEU, Plzeň hl. n."	
SUDOP PRAHA	SUDOP EU

Správce:	SUDOP PRAHA a.s. Olšanská 1a, 130 80 Praha 3 tel.: +420 267 094 111 e-mail: praha@sudop.cz	Hlavní inženýr projektu: JAROSLAV SOUMAR
		Garant profese: ING. ARCH. JIŘÍ MAŠEK

Středisko:	PROJEKTOVÉ STŘEDISKO PLZEŇ	
Vedoucí střediska:	Ing. Ota Heller	Ing. Arch. Jiří Mašek
Vypracoval:	Ing. Arch. Jiří Mašek	Ing. Arch. Jiří Mašek
Kontroloval:	Jaroslav Soumar	Jaroslav Soumar

Název akce:	REKONSTRUKCE VÝPRVNÍ BUDOVY V ŽST. PLZEŇ HL. N.	Číslo smlouvy:
		18-144.230
SO 201 - VÝPRVNÍ BUDOVA		Projektový stupeň:
		DSP

ARCHITEKTONICKO-STAVEBNÍ ŘEŠENÍ		Datum:
		01/2020
Název přílohy:	STÁVAJÍCÍ STAV A BOURACÍ PRÁCE PŮDORYS 1.PP - ČÁST B1	Číslo části:
		D.2.2.1.1
Mříško:	1:50	Počet formátů:
		10x A4
Číslo přílohy:		4