



ŘEZ A-A' - ČÁST B2

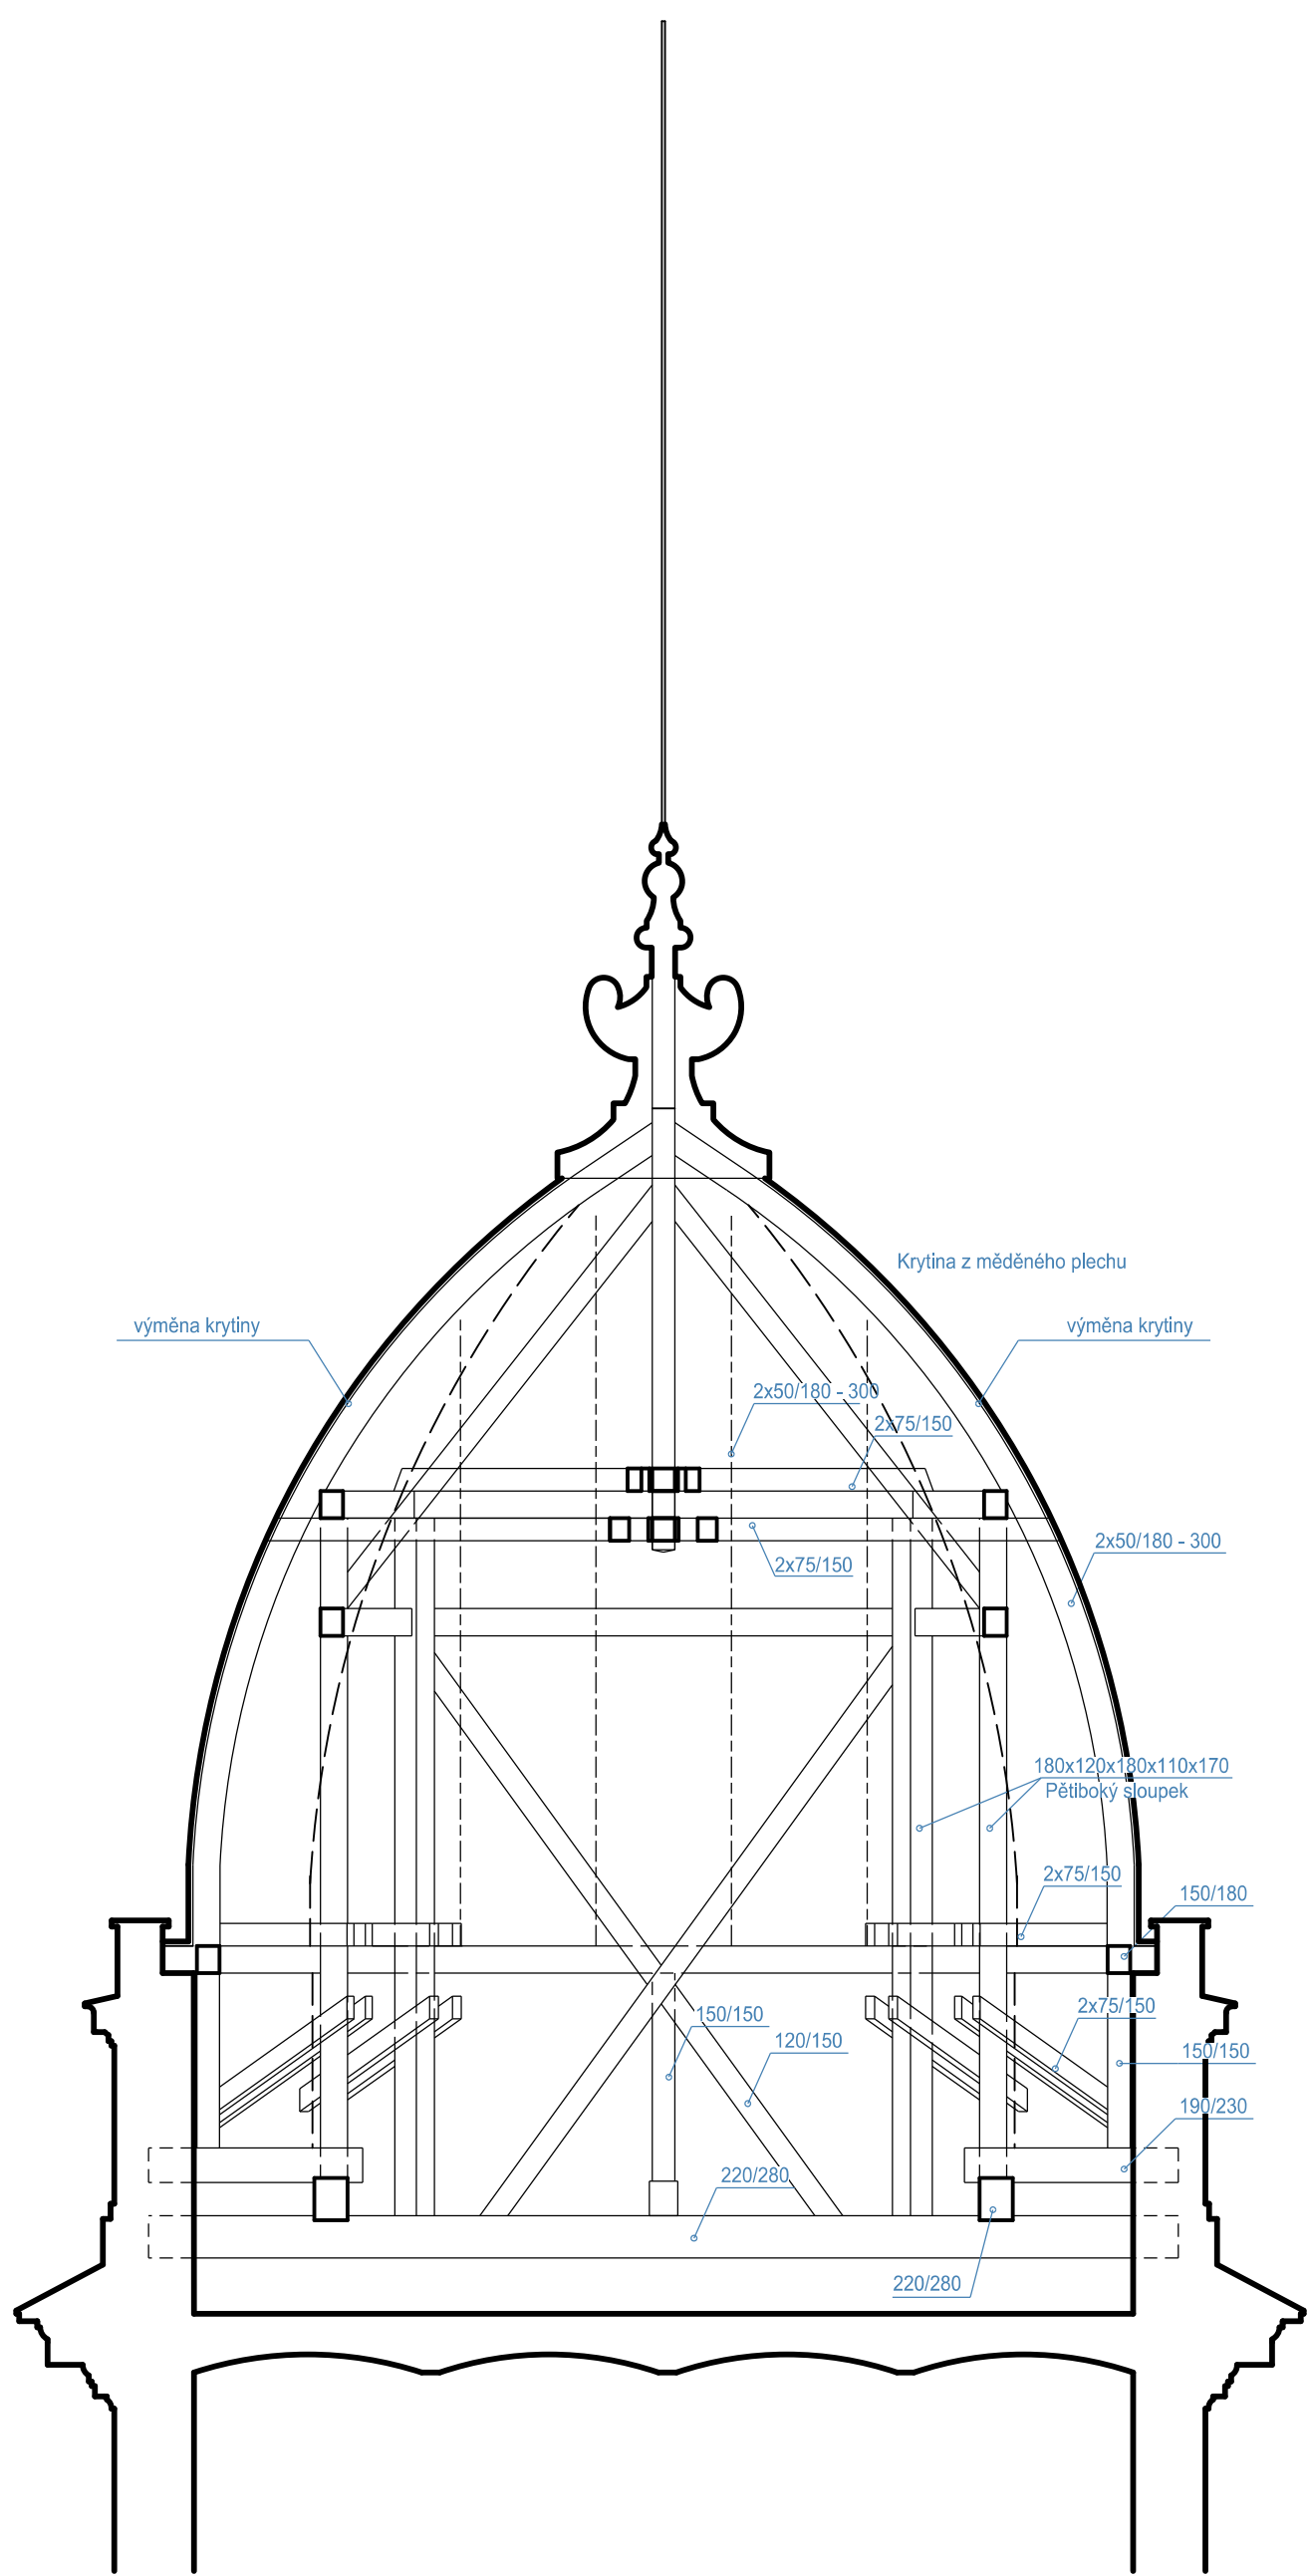

ŘEZ E-E'

POZNÁMKY:
1) TATO DOKUMENTACE SLUŽÍ K VYKONÁNÍ STAVEBNÍHO POVOLENÍ, NENÍ URČENA K REALIZACI.

LEGENDA:
STÁVAJÍCÍ KONSTRUKCE
BOURACÍ KONSTRUKCE V ŘEZU
BOURACÍ KONSTRUKCE V POHLEDU

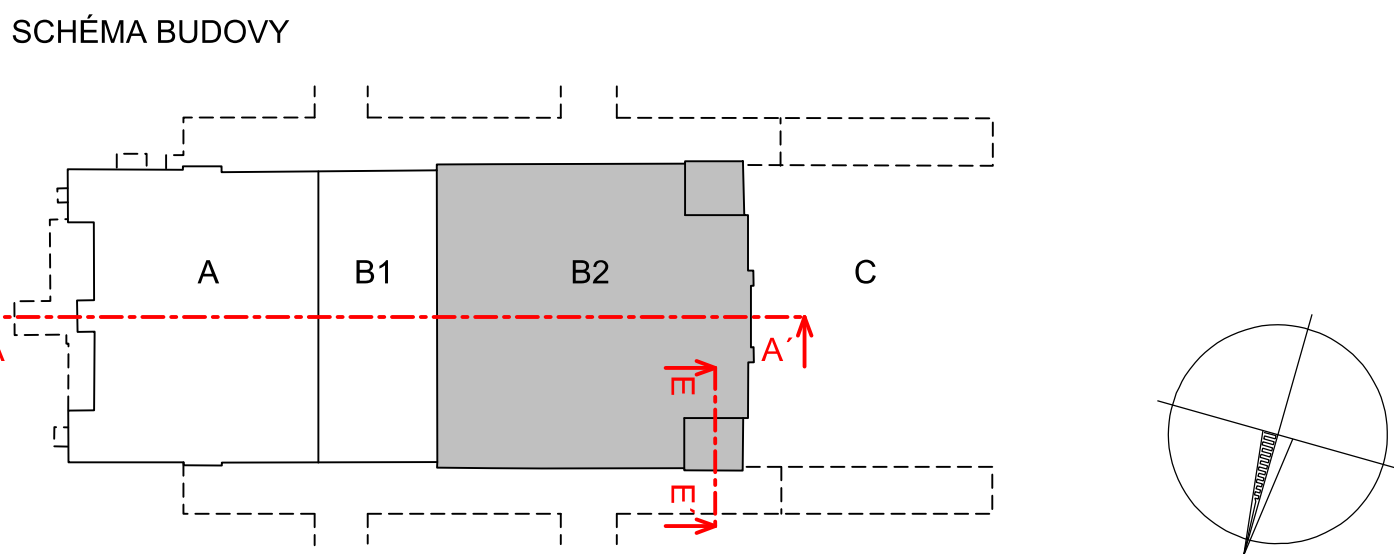

VÝŠKOVÝ SYSTÉM Bpvp		SOUŘADNICOVÝ SYSTÉM S-JTSK		±0,000 = 320,440 m n. m.
Číslo	Průměr	Číslo	Průměr	
01	-	01	-	
02	-	02	-	
03	-	03	-	

Stavba: Rekonstrukce výpravní budovy v ŽST. Plzeň hl. n.
Stavba: Rekonstrukce výpravní budovy v ŽST. Plzeň hl. n.
