


“ZŘÍZENÍ VÝHYBNY BARTOUSHOV”
SITUACE KM 40,0-40,6, KÚ ČEJKOVICE U JIČINA
M 1:1000

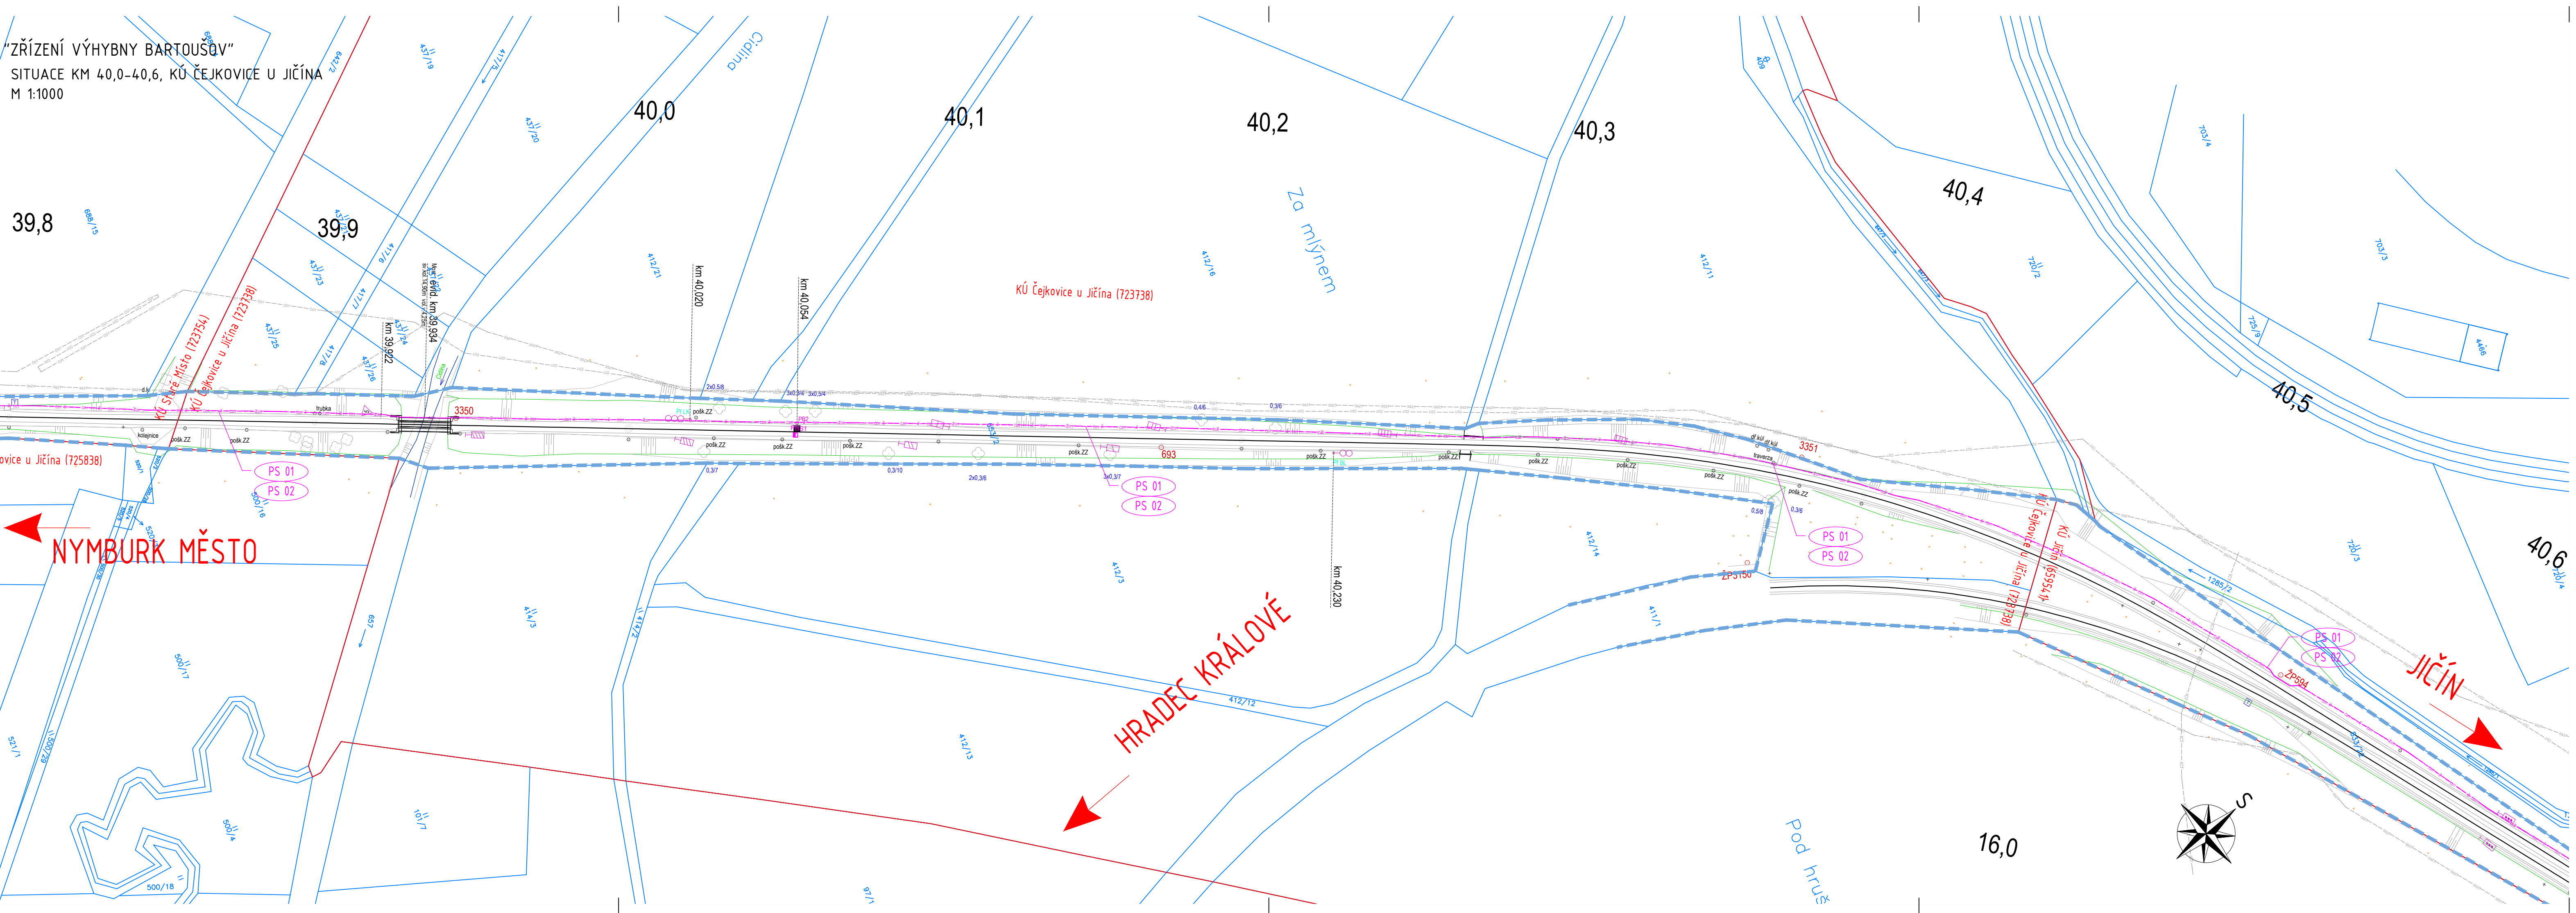

LEGENDA STÁVAJÍCÍCH SÍTÍ

- SSZT — Správa železniční dopravní cesty, státní organizace:
- SEE — Správa železniční dopravní cesty, státní organizace, SEE – Správa elektrotechniky a energetiky
- SMT — Správa železniční dopravní cesty, státní organizace, SMT – Správa mostů a tunelů
- RSM — České dráhy, akciová společnost, RSM – Regionální správa majetku
- ČDT — ČD Telematika, akciová společnost
- ICT — Telco Pro Services, a.s.
- ČEZ — ČEZ Distribuce, akciová společnost – síť NN
- ČEZ — ČEZ Distribuce, akciová společnost – síť VN
- GasNet — GasNet, společnost s ručením omezeným – VTL plynovod
- GasNet — GasNet, společnost s ručením omezeným – STL plynovod
- OZ — Česká telekomunikační infrastruktura, akciová společnost
- V — Vodohospodářská a obchodní společnost, akciová společnost – vodovod
- K — Vodohospodářská a obchodní společnost, akciová společnost – kanalizace
- VO — Technické služby města Jičína
- ČRA — České Radiokomunikace, akciová společnost

UPOZORNĚNÍ:
PRŮBĚH PODZEMNÍCH SÍTÍ JE ZAKRESLEN POUZE INFORMATIVNĚ PODLE
VYJÁDRĚNÍ JEJICH SPRÁVČŮ. PRO ZJIŠTĚNÍ PŘESNÉ POLOHY SÍTÍ JE NUTNÉ
POŽÁDAT SPRÁVCE O VYTÝČENÍ.

LEGENDA MAPY

- STÁVAJÍCÍ STAV
- HRANICE PARCEL KATASTRU NEMOVITOSTÍ
- HRANICE DRÁŽNÍHO POZEMKU

LEGENDA SO A PS

- TECHNOLOGICKÁ ČÁST
- PS 01 Staniční zabezpečovací zařízení Bartoušov
 - PS 02 Kabelizace včetně přenosových systémů
 - PS 03 Telefonní zapojovač
 - PS 04 Zařízení pro záznam a archivaci hovorů
 - PS 05 EZS ve výhybně Bartoušov
 - PS 06 Akustický informační systém ve výhybně Bartoušov
 - PS 07 DDTS ŽDC

STAVEBNÍ ČÁST

- SO 101.1 Železniční svršek
- SO 102 Výstroj trať
- SO 103 Železniční spodek
- SO 104 Nástupiště
- SO 105 Rekonstrukce přejezdu km 31,505
- SO 106 Rekonstrukce propustku km 31,162
- SO 107 Přístupové komunikace, zp. plochy
- SO 108 Přístřešky
- SO 109 Orientační systém
- SO 110 Výpravní budova Bartoušov – stavební úpravy
- SO 111 Elektrický ohřev výhybek
- SO 112 Napájení
- SO 113 Rozvody NN
- SO 114 Venkovní osvětlení
- SO 115 Kácení a náhradní výsadba

LEGENDA NOVÝCH SÍTÍ ZŘIZOVANÝCH V RÁMCI STAVBY

- Z — PS 01 STANIČNÍ ZABEZPEČOVACÍ ZAŘÍZENÍ BARTOUSHOV
- ČDT — PS 02 KABELIZACE VČETNĚ PŘENOSOVÝCH SYSTÉMŮ
- SO 112 — SO 112 NAPÁJENÍ

Souřadnicový systém: S-JTSK
Výškový systém: Bpv

Přehled verzí přílohy				
Číslo	Datum	Popis změny	Jméno	Podpis
Zadavatel: Správa železniční dopravní cesty, státní organizace Dlažďena 1003/7, Praha 1 - Nové Město 110 00 SŽDC s.o., Stavební správa východ Nerudova 1, Olomouc 772 58				
Zhotovitel: PROJEKT servis spol. s r.o. U Elektrů 830/2b, Praha 9 - Hloubětín 198 00 IČ: 49823141 tel.: 281 090 860 www.projekt-servis.cz firma@projekt-servis.cz				
Hlavní inženýr projektu: Jiří Novosad, DiS.			Zástupce hlavního inženýra projektu: Bc. Michal Munzar	
Zpracovatel částí: PROJEKT servis spol. s r.o. U Elektrů 830/2b, Praha 9 - Hloubětín 198 00 IČ: 49823141 tel.: 281 090 860 www.projekt-servis.cz firma@projekt-servis.cz				
Vypracoval: Jiří Novosad, DiS.	Kontroloval: Bc. Michal Munzar	Odpovědný projektant: Ing. Martin Koudelka		
KRAJ: Královéhradecký	OKRES: Jičín	OÚ: Jičíněves		
Název akce: Zřízení výhybny Bartoušov				
Část: C. SITUAČNÍ VÝKRESY		Číslo zakázky: ZAK-2019-19		
KOORDINAČNÍ SITUAČNÍ VÝKRES		Stupeň:	DSP, PDPS	
		Datum:	01/2020	
		Měřítko:	1 : 1 000	
Příloha:	Formát:	Verze:	Část:	C. přílohy:
SITUACE km 40,0 - 40,6, KÚ Čejkovice u Jičína			C.3	7