



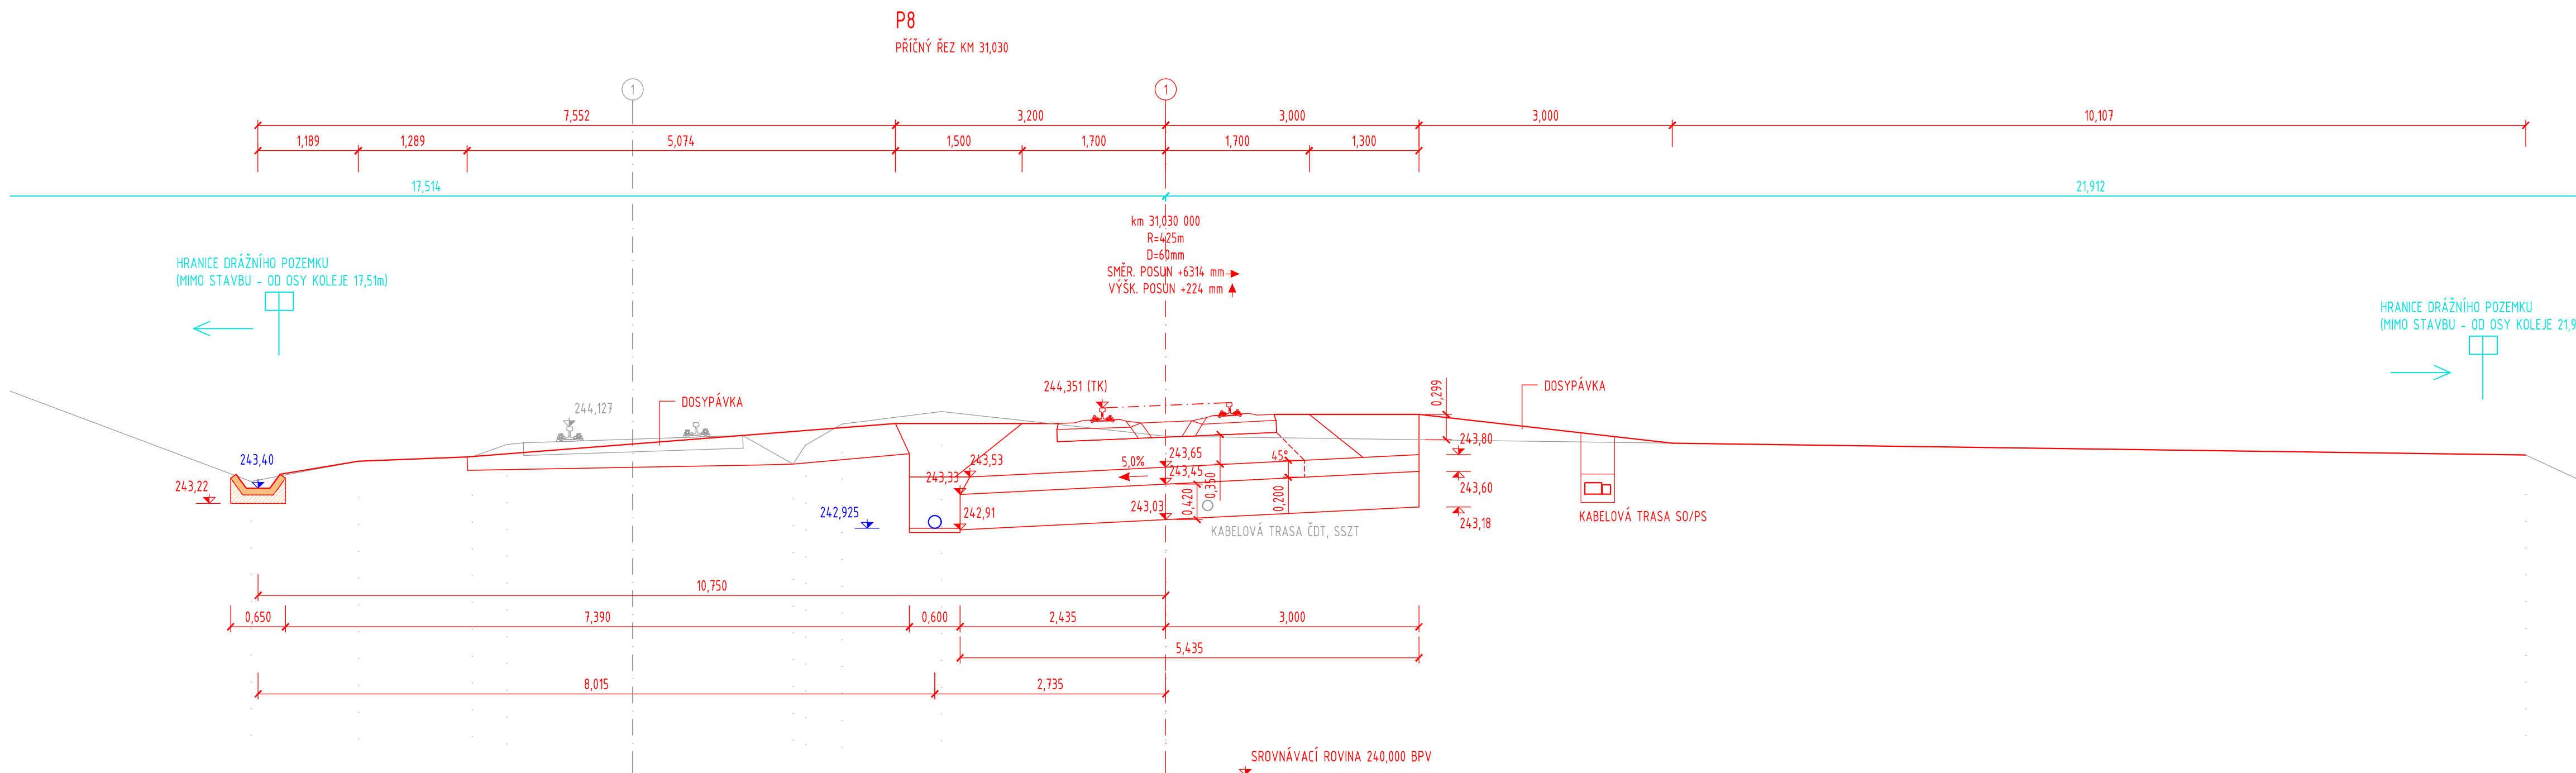

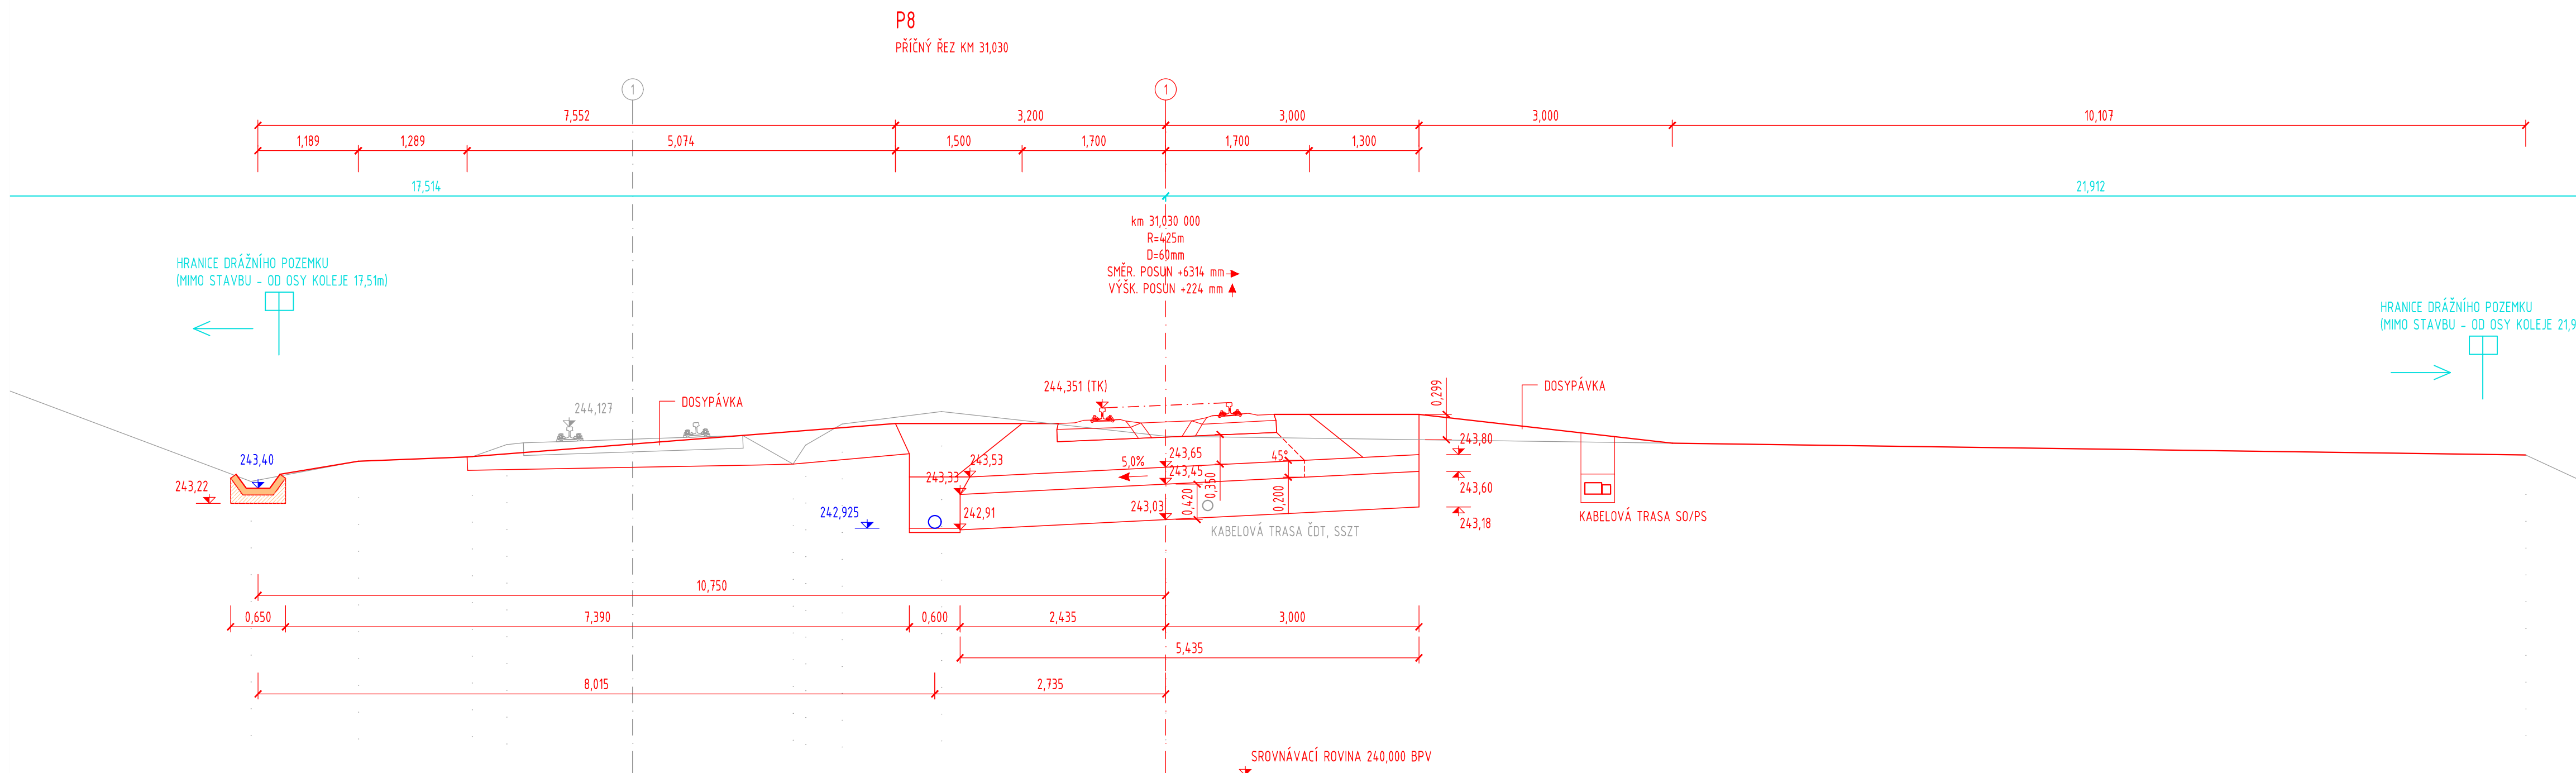


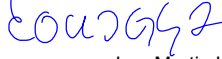


SO 101.1 ŽELEZNIČNÍ SVRŠEK
PRACOVNÍ PŘÍČNÉ ŘEZY P7-P8
M 1:50



- NOVÝ STAV
- STARÝ STAV
- ODVODNĚNÍ
- HRANICE POZEMKU INVESTORA

Souřadnicový systém: S-JTSK
Výškový systém: Bpv

Přehled verzí přílohy				
Císlo	Datum	Popis změny	Jméno	Podpis
Zadavatel: Správa železniční dopravní cesty, státní organizace Dlážděná 1003/7, Praha 1 - Nové Město 110 00 SŽDC s.o., Stavební správa východ Nerudova 1, Olomouc 772 58				
Zhotovitel: PROJEKT servis spol. s r.o. U Elektrky 830/2b, Praha 9 - Hloubětín 198 00 IČ: 49823141 tel.: 281 090 860 www.projekt-servis.cz firma@projekt-servis.cz				
Hlavní inženýr projektu:  Jiří Novosad, DIS			Zástupce hlavního inženýra projektu:  Bc. Michal Munzar	
Zpracovatel částí: PROJEKT servis spol. s r.o. U Elektrky 830/2b, Praha 9 - Hloubětín 198 00 IČ: 49823141 tel.: 281 090 860 www.projekt-servis.cz firma@projekt-servis.cz				
Vyracoval:  Jiří Novosad, DIS		Kontroloval:  Bc. Michal Munzar	Odpovědný projektant:  Ing. Martin Kouckal	
KRAJ: Královéhradecký		OKRES: Jičín	OÚ: Jičíněves	
Název akce: Zřízení výhybny Bartoušov				
Část: D - Dokumentace objektů a technických a technologických zařízení			Číslo zakázky: ZAK-2019-19	
SO 101.1 ŽELEZNIČNÍ SVRŠEK			Stupeň: DSP, PDPS	
			Datum: 01/2020	
			Měřítko: 1:50	
			Formát: 7x44	
Příloha:			Verze: Část: C. přílohy:	
PRACOVNÍ PŘÍČNÉ ŘEZY P7-P8			D.2.1.1	6.3