


PŮDORYS M 1:50

Body vytyčení

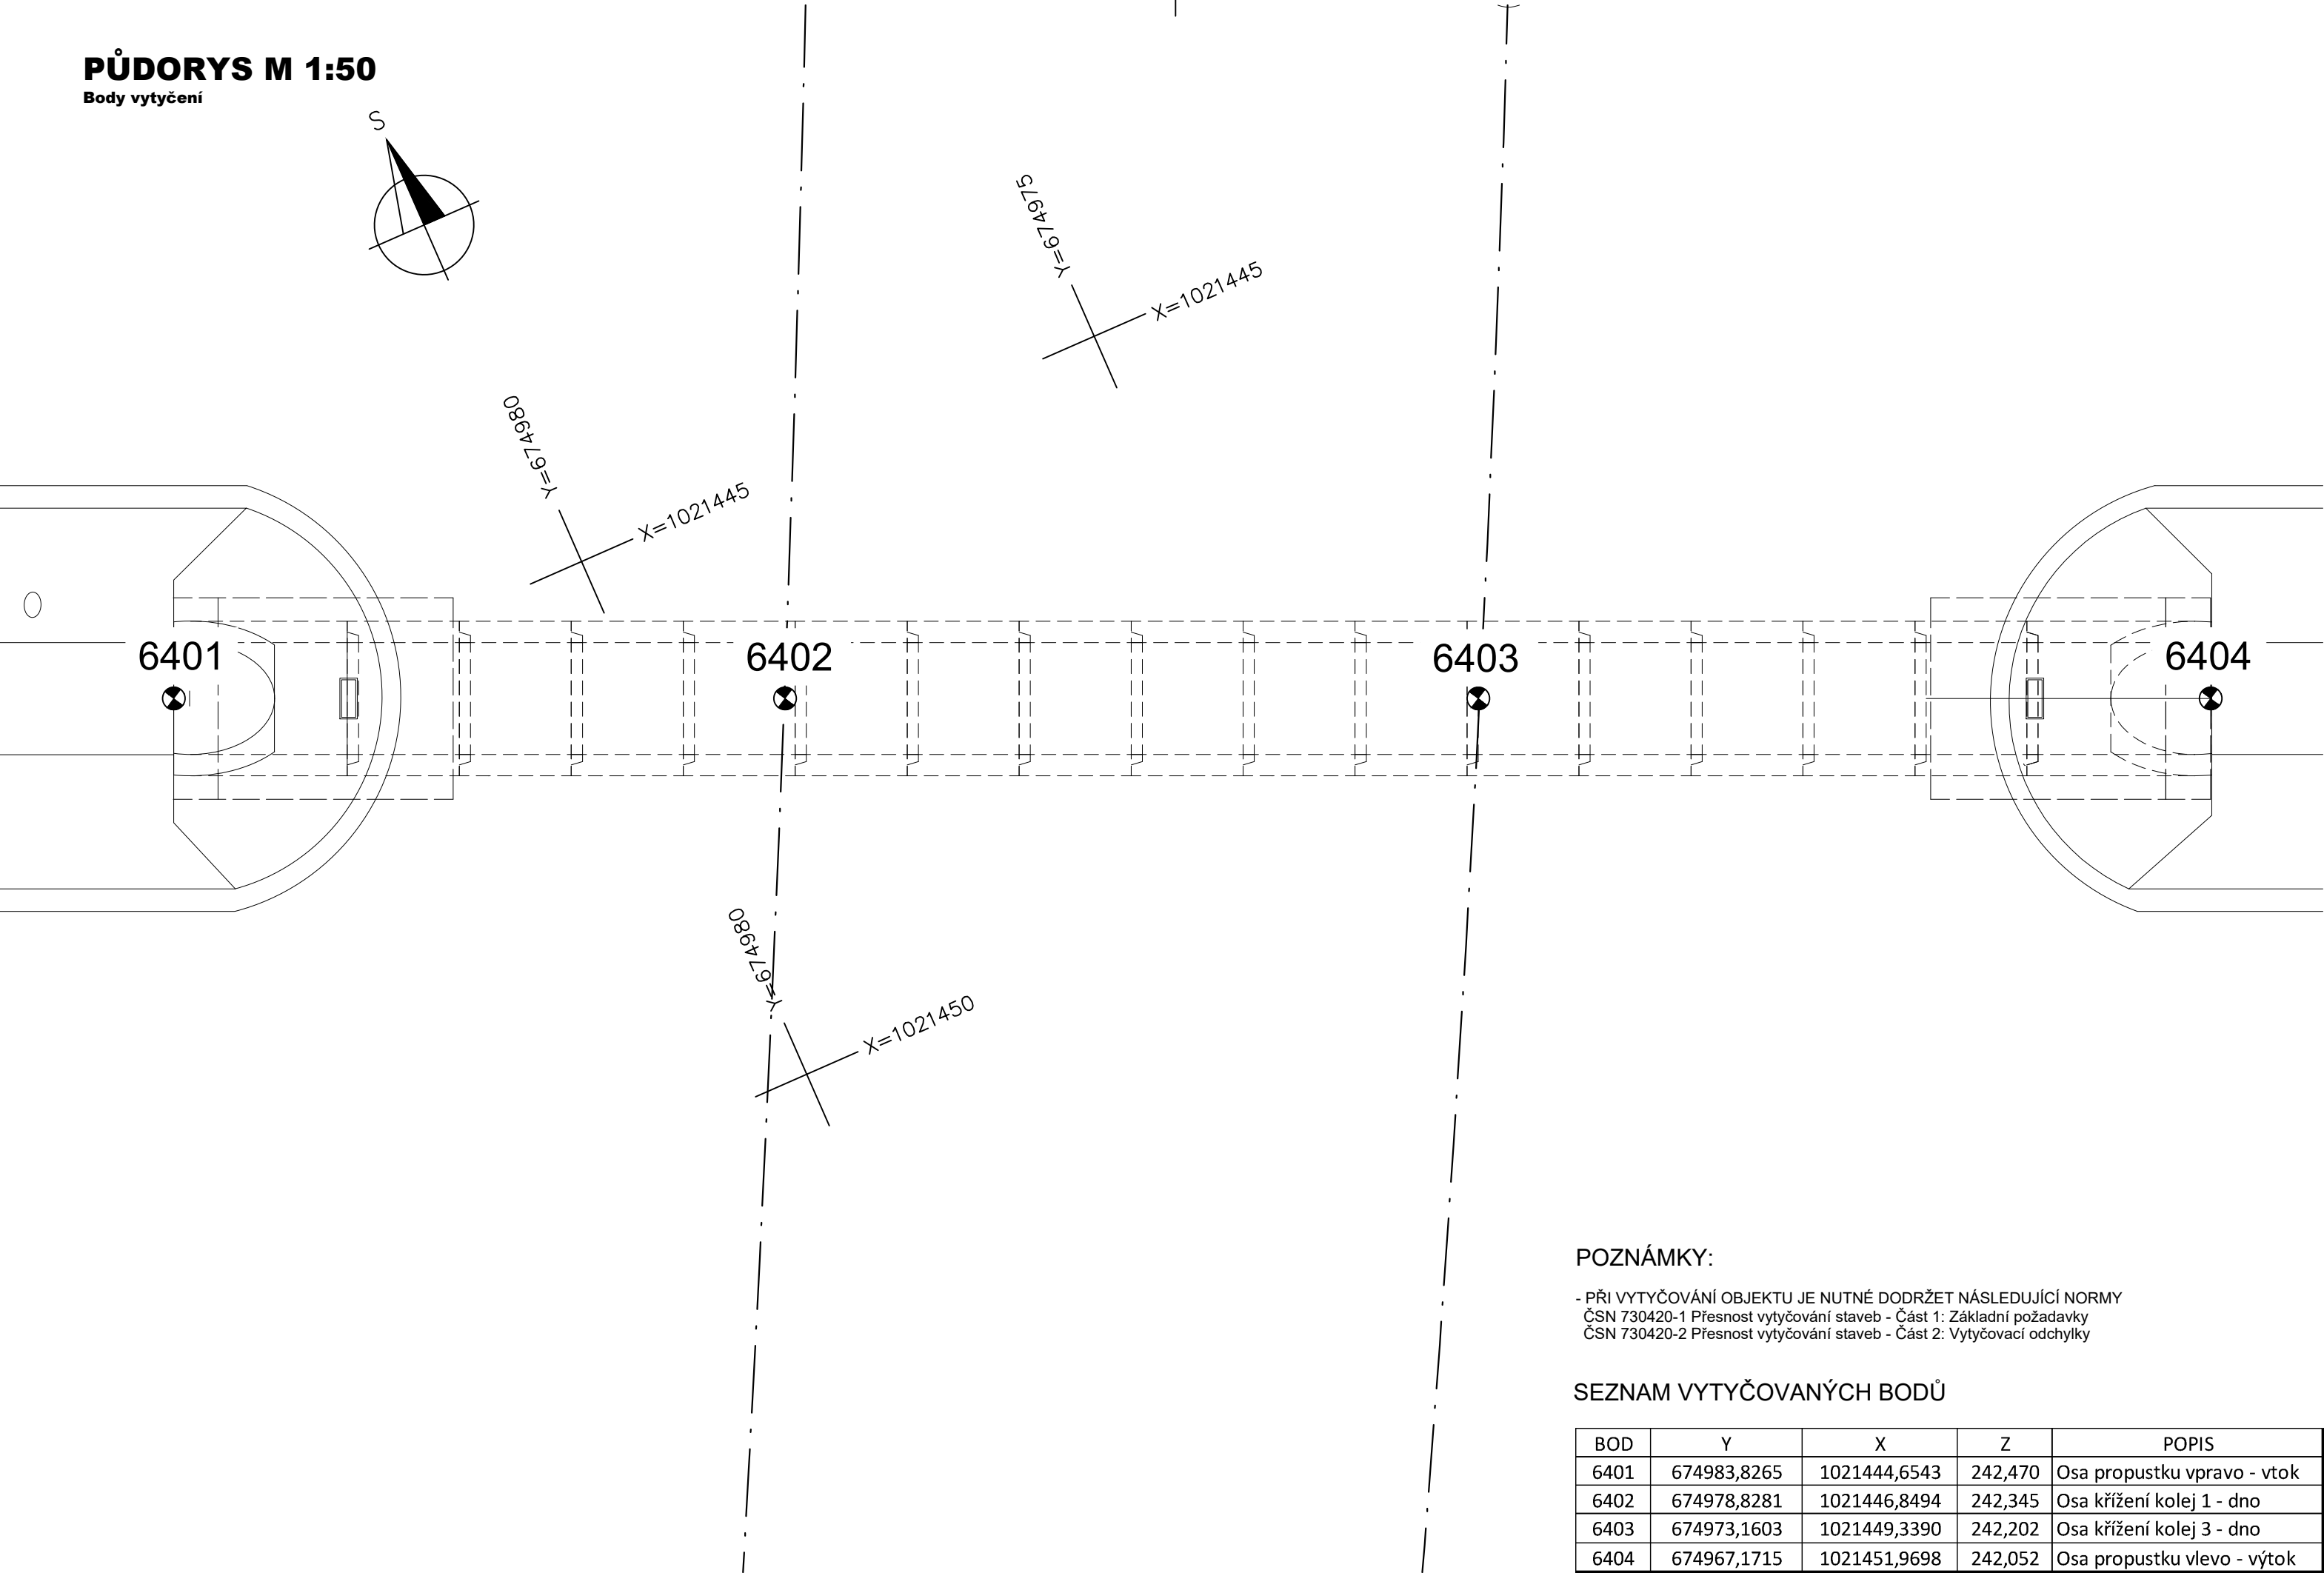

POZNÁMKY:

- PŘI VYTYČOVÁNÍ OBJEKTU JE NUTNÉ DODRŽET NÁSLEDUJÍCÍ NORMY  
ČSN 730420-1 Přesnost vytyčování staveb - Část 1: Základní požadavky  
ČSN 730420-2 Přesnost vytyčování staveb - Část 2: Vytyčovací odchylky

SEZNAM VYTYČOVANÝCH BODŮ

BOD	Y	X	Z	POPIS
6401	674983,8265	1021444,6543	242,470	Osa propustku vpravo - vtok
6402	674978,8281	1021446,8494	242,345	Osa křížení kolej 1 - dno
6403	674973,1603	1021449,3390	242,202	Osa křížení kolej 3 - dno
6404	674967,1715	1021451,9698	242,052	Osa propustku vlevo - výtok

Souřadnicový systém: S-JTSK

Výškový systém: Bpv

Přehled verzí přílohy				
Číslo	Datum	Popis změny	Jméno	Podpis
Zadavatel:		Správa železniční dopravní cesty, státní organizace Dlážděná 1003/7, Praha 1 - Nové Město 110 00 <b>SŽDC s.o., Stavební správa východ</b> Nerudova 1, Olomouc 772 58		
Zhotovitel:		PROJEKT servis spol. s r.o. U Elektry 830/2b, Praha 9 - Hloubětín 198 00 IČ: 49823141 tel.: 281 090 860 www.projekt-servis.cz   firma@projekt-servis.cz		
Hlavní inženýr projektu:		Zástupce hlavního inženýra projektu		
Jiří Novosad, DiS.		Bc. Michal Munzar		
Zpracovatel částí:		PROJEKT servis spol. s r.o. U Elektry 830/2b, Praha 9 - Hloubětín 198 00 IČ: 49823141 tel.: 281 090 860 www.projekt-servis.cz   firma@projekt-servis.cz		
Vypracoval:		Kontroloval:	Odpovědný projektant:	
Jan Hejzman		Bc. Michal Munzar	Ing. Bc. Martin Verner	
KRAJ: Královéhradecký		OKRES: Jičín	OÚ: Jičíněves	
Název akce:				
Zřízení výhybny Bartoušov				
Část:		Číslo zakázky: <b>ZAK-2019-19</b>		
D - Dokumentace objektů a technických a technologických zařízení		Stupeň: DSP, PDPS		
<b>SO 106 REKONSTRUKCE PROPUSTKU KM 31,162</b>		Datum:		01/2020
		Měřítko:		1 : 50
		Formát:		3 x A4
Příloha:		Verze:	Část:	Č. přílohy:
<b>VYTYČOVACÍ VÝKRES SO 106</b>		-	<b>D.2.1.5.</b>	<b>11.</b>