
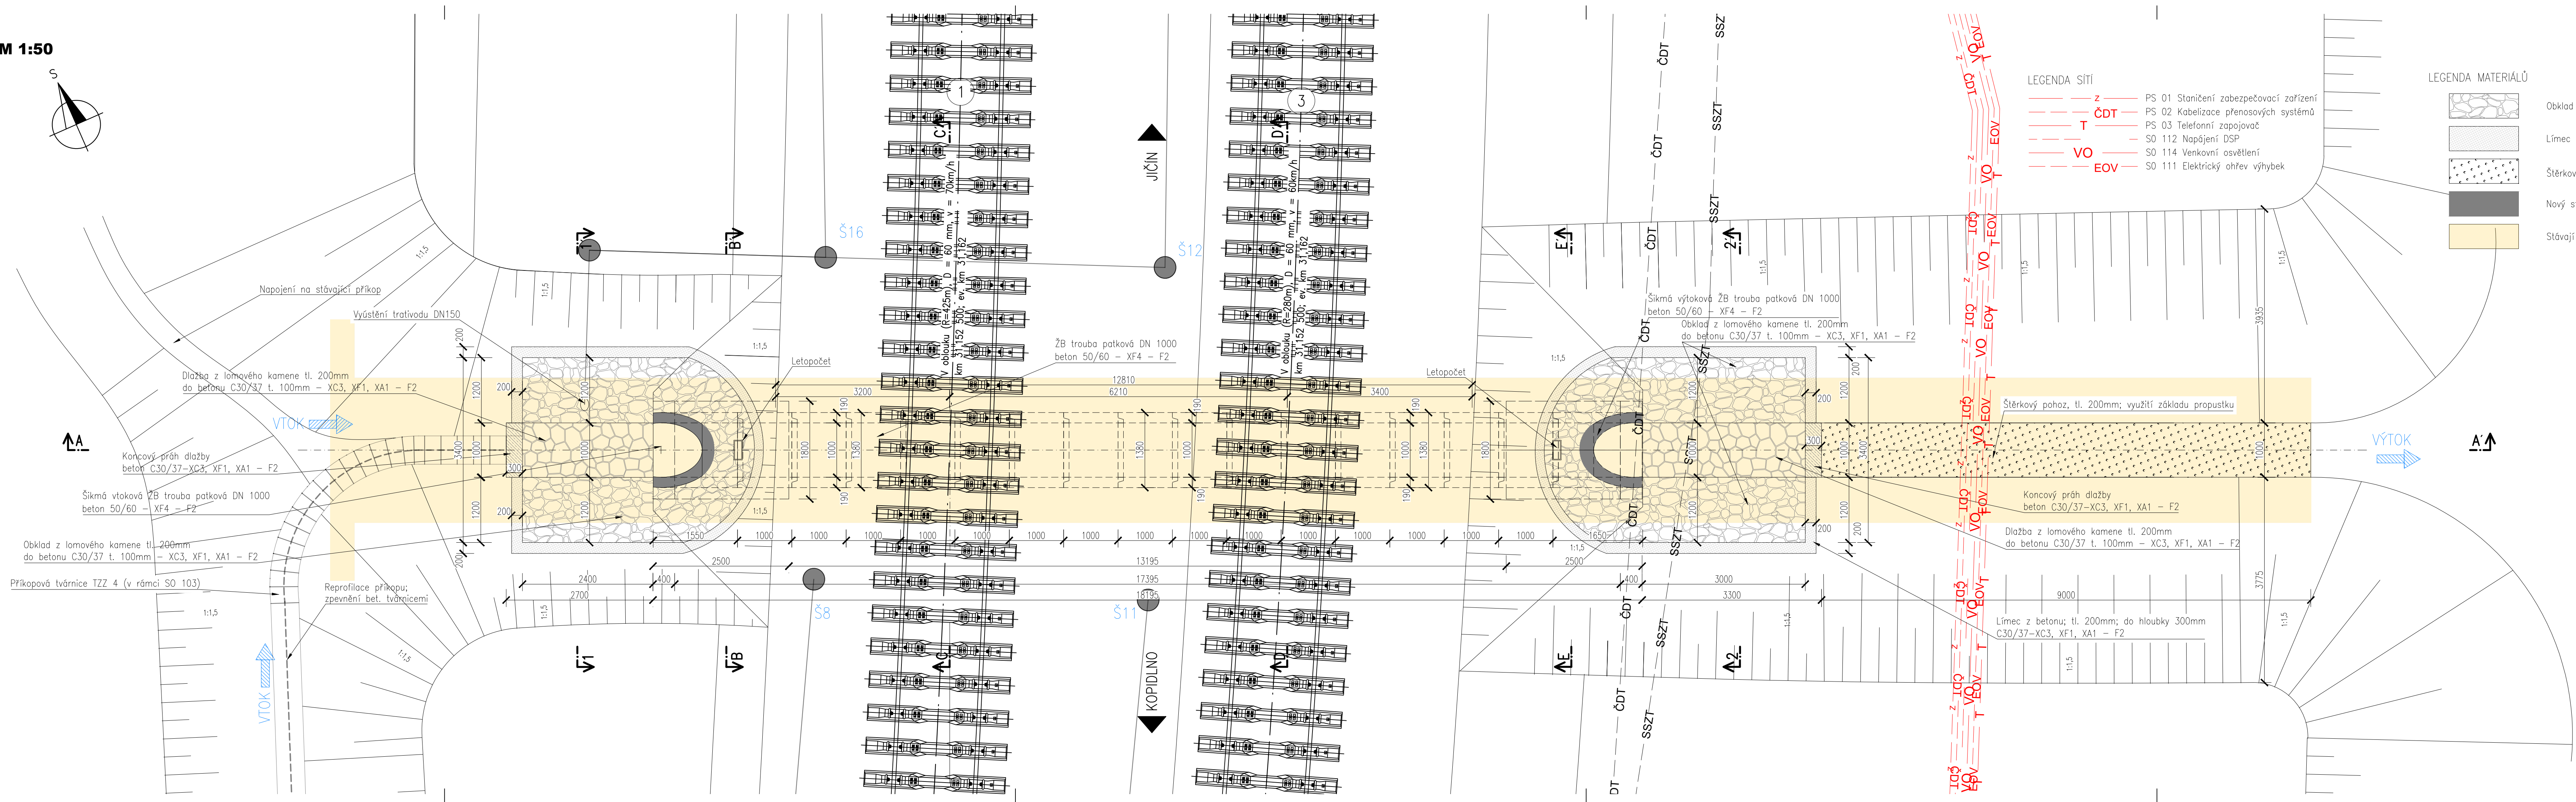



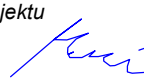



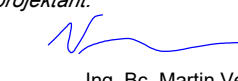


PŮDORYS M 1:50
NOVÝ STAV

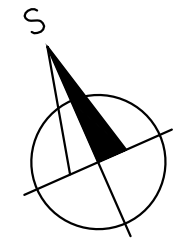

Souřadnicový systém: S-JTSK

Výškový systém: Bpv

Přehled verzí přílohy				
Číslo	Datum	Popis změny	Jméno	Podpis
Zadavatel: Správa železniční dopravní cesty, státní organizace Dlážděná 1003/7, Praha 1 - Nové Město 110 00 SŽDC s.o., Stavební správa východ Nerudova 1, Olomouc 772 58				
Zhotovitel: PROJEKT servis spol. s r.o. U Elektry 830/2b, Praha 9 - Hloubětín 198 00 IČ: 49823141 tel.: 281 090 860 www.projekt-servis.cz firma@projekt-servis.cz				
Hlavní inženýr projektu:  Jiří Novosad, DiS.		Zástupce hlavního inženýra projektu  Bc. Michal Munzar		
Zpracovatel části: PROJEKT servis spol. s r.o. U Elektry 830/2b, Praha 9 - Hloubětín 198 00 IČ: 49823141 tel.: 281 090 860 www.projekt-servis.cz firma@projekt-servis.cz				
Vypracoval:  Jan Hejman		Kontroloval:  Bc. Michal Munzar		Odpovědný projektant:  Ing. Bc. Martin Verner
KRAJ: Královéhradecký		OKRES: Jičín		OÚ: Jičíněves
Název akce: Zřízení výhybny Bartoušov				
Část: D - Dokumentace objektů a technologických zařízení SO 106 REKONSTRUKCE PROPUSTKU KM 31,162			Číslo zakázky: ZAK-2019-19	
PŮDORYS			Stupeň:	DSP, PDPS
			Datum:	01/2020
			Měřítko:	1 : 50
			Formát:	6 x A4
Příloha:			Verze: Část:	Č. přílohy:
			-	D.2.1.5. 4.

Dokument lze užívat pouze ve smyslu příslušné smlouvy o dílo. Žádná jeho část nemůže být dle zákona č. 121/2000 Sb. kopírována nebo jiným způsobem rozšiřována bez souhlasu PROJEKT servis spol. s r.o.