

SO 103 ŽELEZNIČNÍ SPODEK
PODÉLNÝ PROFIL KOLEJE Č.1
M 1:1000/100

POPIS VÝŠK. OBLOUK

NIVELETA NEPŘEVÝŠENÉHO TK NOVÁ
NIVELETA NEPŘEVÝŠENÉHO TK STÁVAJÍ

PŘEJEZDOVÉ KONSTRUKCE, MOSTNÍ OBJEKTY, ZAŘÍZENÍ

ODVODNĚNÍ - TRATIVODY, SVODNÉ POTRUBÍ (DN
VRSTVY PRAŽCOVÉHO PODLOŽÍ
(VÝŠKA VRSTVY V MÍSTĚ TRATIVODNÍ RÝHY)

KONSTRUKCE PRAŽCOVÉHO PODIUMU

(VÝŠKA UVEDENA V HORNÍ PLOŠE GABIO)

ODVODNĚNÍ PŘÍKOPY (DI)

+ ZDVIH. - POKLES [M]

KÓTA NIVELETY TK – NOVÁ

KÓTA NIVELETY TK - STÁV

CHARAKTERISTICKÉ BO


SROVNÁVACÍ ROVINA

← NYMBURK MĚST

SKLONOVÉ POMĚRY

SMĚROVÉ POMĚRY

PŘÍČNÉ ŘEZY

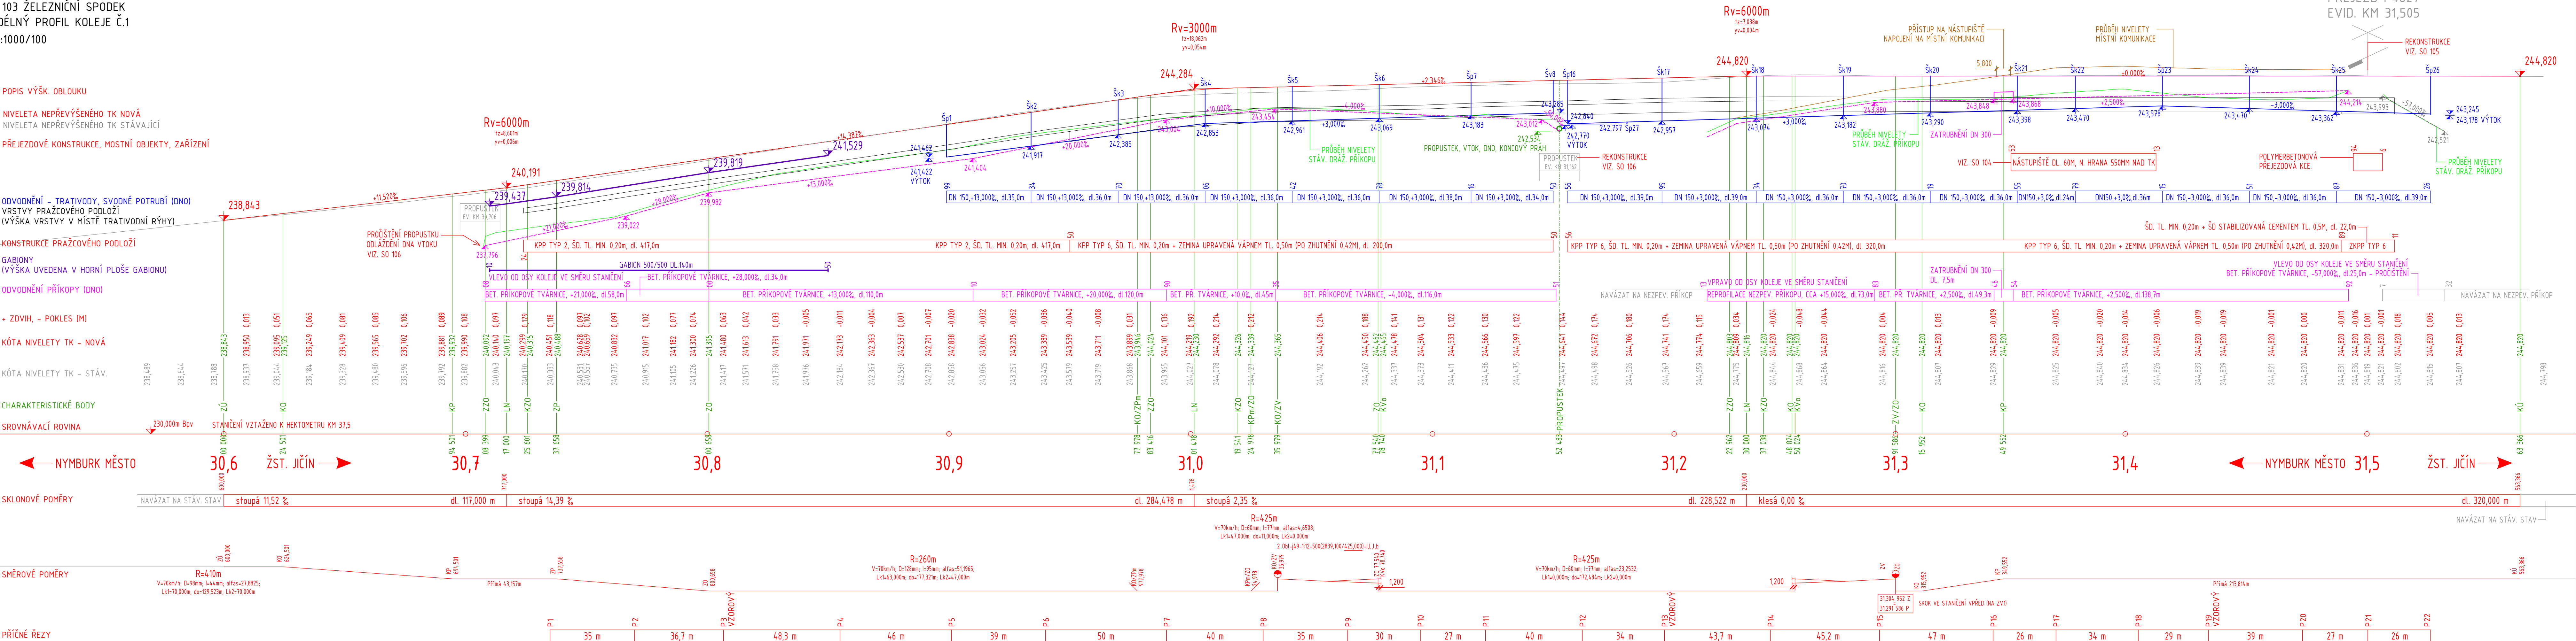

- NOVÝ STAV
- STARÝ STAV
- CHARAKTERISTICKÉ BODY
- ODVODNĚNÍ - TRATIVOD DN 150
- ODVODNĚNÍ - SVODNÉ POTRUBÍ DN 300
- ODVODNĚNÍ - DRÁŽNÍ PŘÍKOP - REPROFILACE +
- ODVODNĚNÍ - DRÁŽNÍ PŘÍKOP - REPROFILACE BE
- ODVODNĚNÍ - PRŮBĚH STÁV. DRÁŽNÍCH PŘÍKOPŮ
- KOMUNIKACE - NIVELETA STÁVAJÍCÍ LEVÉ KRAJN
- GABION - 500/500MM
- CHARAKTERISTICKÉ BODY

Souřadnicový systém: S-JTSK

Výškový systém:

Přehled verzí příloh					
Císlo	Datum	Popis změny	Jméno		Podpis
Zadavatel:			Správa železniční dopravní cesty, státní organizace Díazděná 1003/7, Praha 1 - Nové Město 110 00 SŽDC s.o., Stavební správa východ Nerudova 1, Olomouc 772 58		
					
Zhotovitel:			PROJEKT servis spol. s r.o. U Elektrky 830/2b, Praha 9 - Hloubětín 198 00 IČ: 49823141 tel.: 281 090 860 www.projekt-servis.cz firma@projekt-servis.cz		
					
Hlavní inženýr projektu:			Zástupce hlavního inženýra projektu		
 Jiří Novosad, DIS.			 Bc. Michal Munzar		
Zpracovatel částí:			PROJEKT servis spol. s r.o. U Elektrky 830/2b, Praha 9 - Hloubětín 198 00 IČ: 49823141 tel.: 281 090 860 www.projekt-servis.cz firma@projekt-servis.cz		
					
Vypracoval:		Kontroloval:	Odpovědný projektant:		
 Jiří Novosad, DIS.		 Bc. Michal Munzar	 Ing. Martin Koucký		
KRAJ: Královéhradecký		OKRES: Jičín	OÚ: Jičíněves		
Název akce:					
Zřízení výhybny Bartoušov					
Část: D - Dokumentace objektů a technických a technologických zařízení			Číslo zakázky: SAK-2019-19		
SO 103 ŽELEZNIČNÍ SPODEK			Stupeň:		DSP, PDPS
			Datum:		01/2020
			Měřítko:		1:1000/100
			Formát:		7x44
Příloha:			Verze:	Část:	Č. přílohy:
PODÉLNÝ PROFIL KOLEJE Č. 1				D.2.1.2	3.1

Dokument lze užívat pouze ve smyslu příslušné smlouvy o dílo. Žádná jeho část nemůže být dle zákona č. 121/2000 Sb. kopírována nebo jiným způsobem rozšiřována bez souhlasu PROJEKT servis spol.