


“ZŘÍZENÍ VÝHYBNY BARTOUŠOV”  
SITUACE KM 36,8-38,0, KÚ NEMYČEVES, VITINĚVES  
M 1:1000

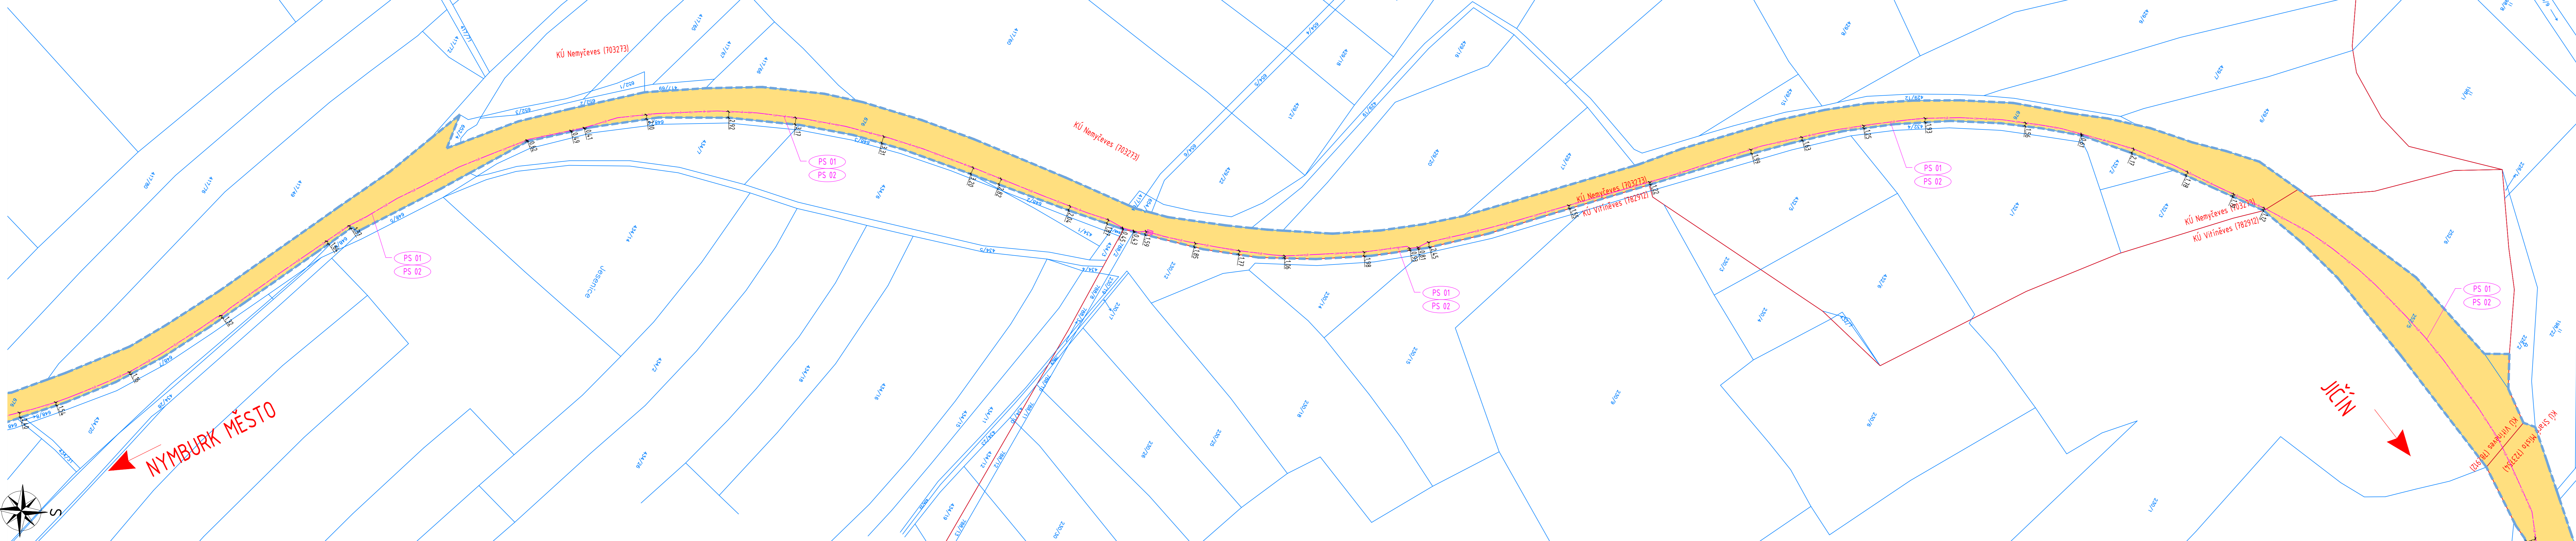

### LEGENDA KATASTRÁLNÍ SITUAČNÍ VÝKRES

STÁVAJÍCÍ POZEMKY SŽDC s.o.

### LEGENDA MAPY

HRANICE PARCEL KATASTRU NEMOVITOSTÍ  
HRANICE DRÁŽNÍHO POZEMKU

### LEGENDA NOVÝCH SÍTÍ ZŘIZOVANÝCH V RÁMCI STAVBY

PS 01 STANIČNÍ ZABEZPEČOVACÍ ZAŘÍZENÍ BARTOUŠOV  
PS 02 KABELIZACE VČETNĚ PŘENOSOVÝCH SYSTÉMŮ

### LEGENDA SO A PS

TECHNOLOGICKÁ ČÁST  
PS 01 Staniční zabezpečovací zařízení Bartoušov  
PS 02 Kabelizace včetně přenosových systémů  
PS 03 Telefonní zapojovač  
PS 04 Zařízení pro záznam a archivaci hovorů  
PS 05 EZS ve výhybně Bartoušov  
PS 06 Akustický informační systém ve výhybně Bartoušov  
PS 07 DOTS ŽDC

### STAVEBNÍ ČÁST

SO 101.1 Železniční svršek  
SO 102 Výstroj trati  
SO 103 Železniční spodek  
SO 104 Nástupiště  
SO 105 Rekonstrukce přejezdu km 31,505  
SO 106 Rekonstrukce propustky km 31,162  
SO 107 Přístupové komunikace, zp. plochy  
SO 108 Přístřešky  
SO 109 Orientační systém  
SO 110 Výpravní budova Bartoušov - stavební úpravy  
SO 111 Elektrický ohřev výhybek  
SO 112 Napájení  
SO 113 Rozvody NN  
SO 114 Venkovní osvětlení  
SO 115 Kácení a náhradní výsadba

Souřadnicový systém: S-JTSK  
Výškový systém: Bpv

Přehled verzí přílohy		Jméno	Podpis
Číslo	Datum	Popis změny	
Zadavatel:		Správa železniční dopravní cesty, státní organizace Dlážděná 1003/7, Praha 1 - Nové Město 110 00 SŽDC s.o., Stavební správa východ Nerudova 1, Olomouc 772 58	
Zhotovitel:		PROJEKT servis spol. s r.o. U Elektry 830/2b, Praha 9 - Hloubětín 198 00 IČ: 49823141 tel.: 281 090 860 www.projekt-servis.cz firma@projekt-servis.cz	
Hlavní inženýr projektu:		Zástupce hlavního inženýra projektu	
Jiří Novosad, DIS.		Bc. Michal Munzar	
Zpracovatel část:		PROJEKT servis spol. s r.o. U Elektry 830/2b, Praha 9 - Hloubětín 198 00 IČ: 49823141 tel.: 281 090 860 www.projekt-servis.cz firma@projekt-servis.cz	
Výpracoval:		Kontroloval:	Odpovědný projektant:
Jiří Novosad, DIS.		Bc. Michal Munzar	Ing. Martin Koudełka
KRAJ: Královéhradecký		OKRES: Jičín	OU: Jičíněves
Název akce:			
Zřízení výhybny Bartoušov			
Část:		Číslo zakázky: ZAK-2019-19	
C. SITUAČNÍ VÝKRESY		Stupeň: DSP, PDPS	
KATASTRÁLNÍ SITUAČNÍ VÝKRES		Datum: 01/2020	
Příloha:		Měřítko: 1 : 1 000	
SITUACE km 36,8 - 38,0, KÚ Nemyčeves, Vitiněves		Formát: 8 x A4	
Verze: Část:		Č. přílohy: C.2 5.3	

Dokument lze užívat pouze ve smyslu přílohy smířovací o dílo. Žádná jeho část nemůže být dílem zákona č. 121/2000 Sb. kopírována nebo jiným způsobem rozšiřována bez souhlasu PROJEKT servis spol. s r.o.