


29,8
"ZŘÍZENÍ VÝHYBNY BARTOUSHOV"
SITUACE km 29,8-30,8, KÚ Bartoušov
M 1:1000

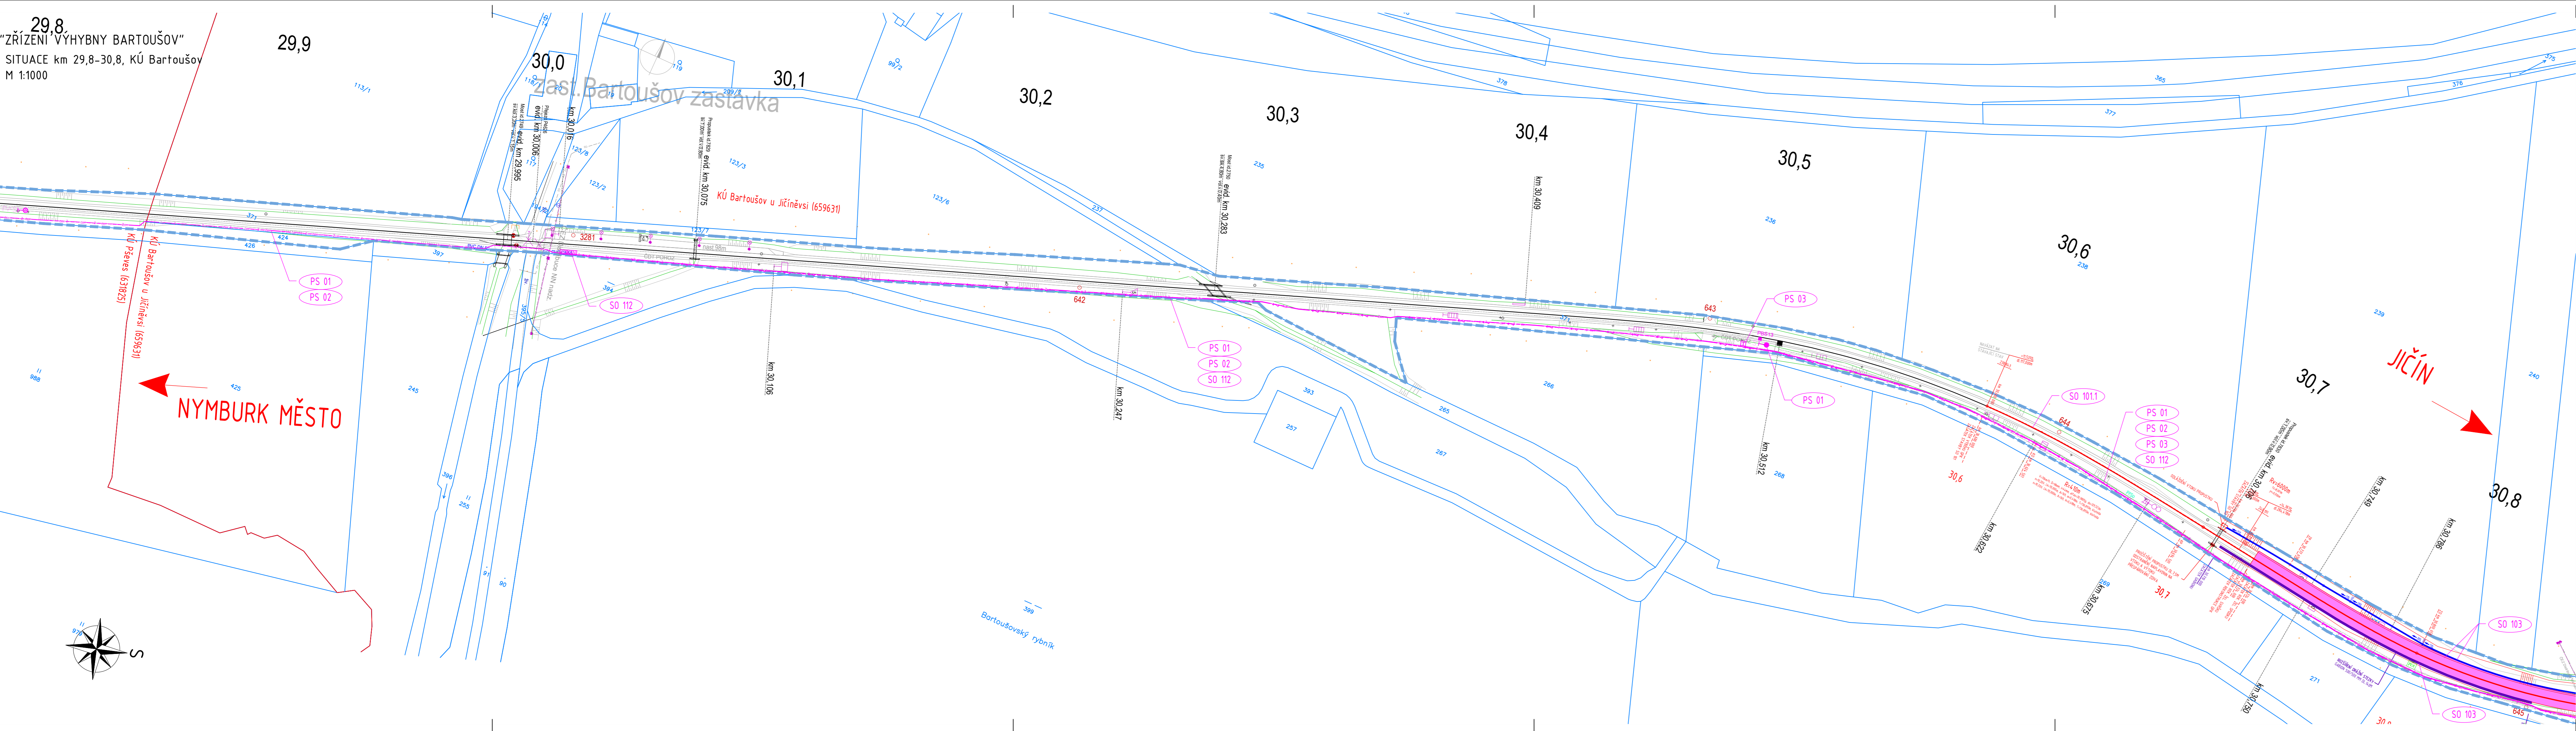

LEGENDA STÁVAJÍCÍCH SÍTÍ

- SSZT Správa železniční dopravní cesty, státní organizace
- SEE Správa železniční dopravní cesty, státní organizace, SEE - Správa elektrotechniky a energetiky
- SMT Správa železniční dopravní cesty, státní organizace, SMT - Správa mostů a tunelů
- RSM České dráhy, akciová společnost, RSM - Regionální správa majetku
- ČD ČD Telematika, akciová společnost
- ICT Telco Pro Services, a.s.
- ČEZ Distribuce, akciová společnost - síť NN
- ČEZ Distribuce, akciová společnost - síť VN
- GasNet, společnost s ručením omezeným - VTL plynovod
- GasNet, společnost s ručením omezeným - STL plynovod
- Česká telekomunikační infrastruktura, akciová společnost
- Vodohospodářská a obchodní společnost, akciová společnost - vodovod
- Vodohospodářská a obchodní společnost, akciová společnost - kanalizace
- VO Technické služby města Jičína
- ČRA České Radiokomunikace, akciová společnost

UPOZORNĚNÍ:
PRŮBĚH PODZEMNÍCH SÍTÍ JE ZAKRESLEN POUZE INFORMATIVNĚ PODLE
VYJÁDRĚNÍ JEJICH SPRÁVCŮ. PRO ZJIŠTĚNÍ PŘESNÉ POLOHY SÍTÍ JE NUTNÉ
POŽÁDAT SPRÁVCE O VYTÝČENÍ.

LEGENDA MAPY

- STÁVAJÍCÍ STAV
- HRANICE PARCEL KATASTRU NEMOVITOSTÍ
- HRANICE DRÁŽNÍHO POZEMKU

LEGENDA SO A PS

- TECHNOLOGICKÁ ČÁST
- PS 01 Staniční zabezpečovací zařízení Bartoušov
 - PS 02 Kabelizace včetně přenosových systémů
 - PS 03 Telefonní zapojovač
 - PS 04 Zařízení pro záznam a archivaci hovorů
 - PS 05 EZS ve výhybně Bartoušov
 - PS 06 Akustický informační systém ve výhybně Bartoušov
 - PS 07 DOTS ŽDC

- STAVEBNÍ ČÁST
- SO 101.1 Železniční svršek
 - SO 102 Výstroj trať
 - SO 103 Železniční spodek
 - SO 104 Nástupiště
 - SO 105 Rekonstrukce přejezdu km 31,505
 - SO 106 Rekonstrukce propustky km 31,162
 - SO 107 Přístupové komunikace, zp. plochy
 - SO 108 Přístřešky
 - SO 109 Orientační systém
 - SO 110 Výpravní budova Bartoušov - stavební úpravy
 - SO 111 Elektrický ohřev výhybek
 - SO 112 Napájení
 - SO 113 Rozvody NN
 - SO 114 Venkovní osvětlení
 - SO 115 Kácení a náhradní výsadba

LEGENDA NOVÝCH SÍTÍ ZŘIZOVANÝCH V RÁMCI STAVBY

- Z PS 01 STANIČNÍ ZABEZPEČOVACÍ ZAŘÍZENÍ BARTOUSHOV
- ČD PS 02 KABELIZACE VČETNĚ PŘENOSOVÝCH SYSTÉMŮ
- T PS 03 TELEFONNÍ ZAPOJOVAČ
- SO 112 NAPÁJENÍ

Souřadnicový systém: S-JTSK
Výškový systém: Bpv

Přehled verzí přílohy		Jméno	Podpis
Číslo	Datum	Popis změny	
Zadavatel:	Správa železniční dopravní cesty, státní organizace Dlážděná 1003/7, Praha 1 - Nové Město 110 00 SŽDC s.o., Stavební správa východ Nerudova 1, Olomouc 772 58		
Zhotovitel:	PROJEKT servis spol. s r.o. U Elektry 830/2b, Praha 9 - Hloubětín 198 00 IČ: 49823141 tel.: 281 090 860 www.projekt-servis.cz firma@projekt-servis.cz		
Hlavní inženýr projektu:	Jiří Novosad, DIS.	Zástupce hlavního inženýra projektu:	Bc. Michal Munzar
Zpracovatel část:	PROJEKT servis spol. s r.o. U Elektry 830/2b, Praha 9 - Hloubětín 198 00 IČ: 49823141 tel.: 281 090 860 www.projekt-servis.cz firma@projekt-servis.cz		
Vypracoval:	Jiří Novosad, DIS.	Kontroloval:	Bc. Michal Munzar
KRAJ:	Královéhradecký	OKRES:	Jičín
Název akce:	Zřízení výhybny Bartoušov		
Část:	C. SITUACNÍ VÝKRESY		
Číslo zakázky:	ZAK-2019-19		
Stupeň:	DSP, PDPS		
Datum:	01/2020		
Měřítko:	1 : 1 000		
Formát:	8 x A4		
Verze:	Část:	Č. přílohy:	
SITUACE km 29,8 - 30,8, KÚ Bartoušov		C.3	3.1