


“ZŘÍZENÍ VÝHYBNY BARTOUSHOV”  
SITUACE KM 40,6-41,1, KÚ JIČÍN  
M 1:1000

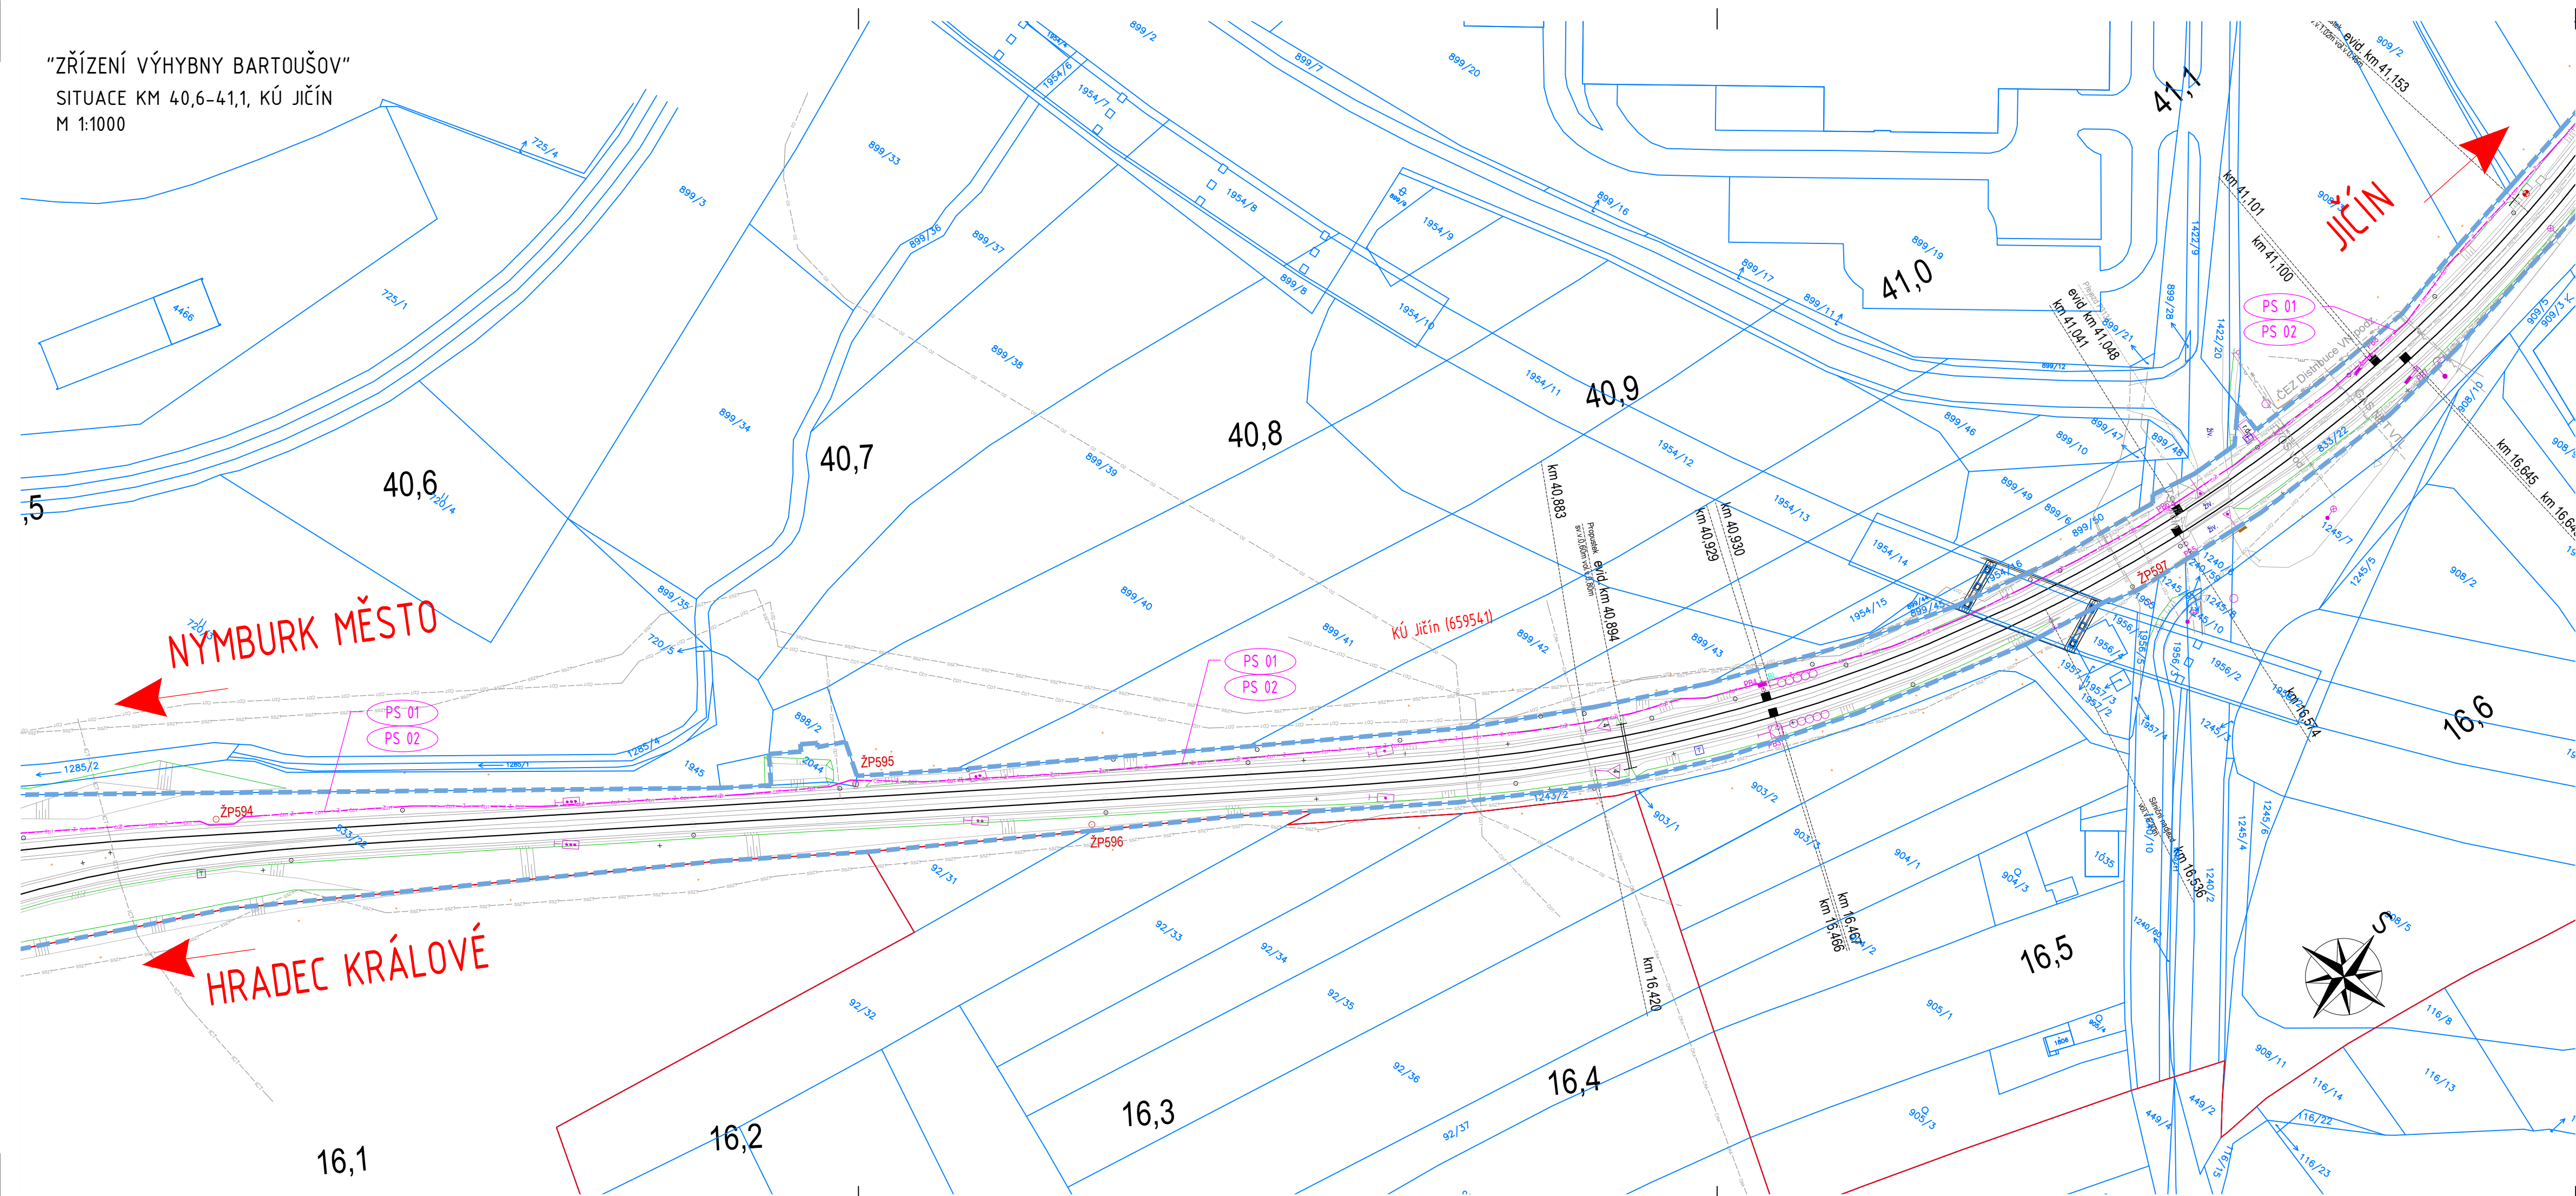

LEGENDA STÁVAJÍCÍCH SÍTÍ

- SSZT Správa železniční dopravní cesty, státní organizace;
- SEE Správa železniční dopravní cesty, státní organizace, SEE – Správa elektrotechniky a energetiky
- SMT Správa železniční dopravní cesty, státní organizace, SMT – Správa mostů a tunelů
- RSM České dráhy, akciová společnost, RSM – Regionální správa majetku
- ČDT ČD Telematika, akciová společnost
- ICT Telco Pro Services, a.s.
- ČEZ Distribuce, akciová společnost – síť NN
- ČEZ Distribuce, akciová společnost – síť VN
- GasNet, společnost s ručením omezeným – VTL plynovod
- GasNet, společnost s ručením omezeným – STL plynovod
- ČEZ telekomunikační infrastruktura, akciová společnost
- Vodohospodářská a obchodní společnost, akciová společnost – vodovod
- Vodohospodářská a obchodní společnost, akciová společnost – kanalizace
- VO Technické služby města Jičína
- ČRA České Radiokomunikace, akciová společnost

UPOZORNĚNÍ:  
PRŮBĚH PODZEMNÍCH SÍTÍ JE ZAKRESLEN POUZE INFORMATIVNĚ PODLE  
VYJÁDRĚNÍ JEJICH SPRÁVCŮ. PRO ZJIŠTĚNÍ PŘESNÉ POLOHY SÍTÍ JE NUTNÉ  
POŽÁDAT SPRÁVCE O VYTÝČENÍ.

LEGENDA MAPY

- STÁVAJÍCÍ STAV
- HRANICE PARCEL KATASTRU NEMOVITOSTÍ
- HRANICE DRÁŽNÍHO POZEMKU

LEGENDA SO A PS

- TECHNOLOGICKÁ ČÁST
- PS 01 Staniční zabezpečovací zařízení Bartoušov
  - PS 02 Kabelizace včetně přenosových systémů
  - PS 03 Telefonní zapojovač
  - PS 04 Zařízení pro záznam a archivaci hovorů
  - PS 05 EZS ve výhybně Bartoušov
  - PS 06 Akustický informační systém ve výhybně Bartoušov
  - PS 07 DOTS ŽDC

STAVEBNÍ ČÁST

- SO 101.1 Železniční svršek
- SO 102 Výstroj trati
- SO 103 Železniční spodek
- SO 104 Nástupiště
- SO 105 Rekonstrukce přejezdu km 31,505
- SO 106 Rekonstrukce propustky km 31,162
- SO 107 Přístupové komunikace, zp. plochy
- SO 108 Přístřešky
- SO 109 Orientační systém
- SO 110 Výpravní budova Bartoušov – stavební úpravy
- SO 111 Elektrický ohřev výhybek
- SO 112 Napájení
- SO 113 Rozvody NN
- SO 114 Venkovní osvětlení
- SO 115 Kácení a náhradní výsadba

LEGENDA NOVÝCH SÍTÍ ZŘIZOVANÝCH V RÁMCI STAVBY

- Z PS 01 STANIČNÍ ZABEZPEČOVACÍ ZAŘÍZENÍ BARTOUSHOV
- ČDT PS 02 KABELIZACE VČETNĚ PŘENOSOVÝCH SYSTÉMŮ
- SO 112 NAPÁJENÍ

Souřadnicový systém: S-JTSK  
Výškový systém: Bpv

Přehled verzí přílohy				
Číslo	Datum	Popis změny	Jméno	Podpis
Zadavatel: Správa železniční dopravní cesty, státní organizace Díazdéná 1003/7, Praha 1 - Nové Město 110 00 SŽDC s.o., Stavební správa východ Nerudova 1, Olomouc 772 58				
Zhotovitel: PROJEKT servis spol. s r.o. U Elektry 830/2b, Praha 9 - Hloubětín 198 00 IČ: 49823141 tel.: 281 090 860 www.projekt-servis.cz firma@projekt-servis.cz				
Hlavní inženýr projektu: Jiri Novosad, DIS.		Zástupce hlavního inženýra projektu: Bc. Michal Munzar		
Zpracovatel části: PROJEKT servis spol. s r.o. U Elektry 830/2b, Praha 9 - Hloubětín 198 00 IČ: 49823141 tel.: 281 090 860 www.projekt-servis.cz firma@projekt-servis.cz				
Vypracoval: Jiri Novosad, DIS.		Kontroloval: Bc. Michal Munzar	Odpovědný projektant: Ing. Martin Koudelka	
KRAJ: Královéhradecký	OKRES: Jičín	OÚ: Jičíněves		
Název akce: Zřízení výhybny Bartoušov				
Část: C. SITUACNÍ VÝKRESY		Číslo zakázky: ZAK-2019-19		
KOORDINAČNÍ SITUACNÍ VÝKRES		Stupeň:	DSP, PDPS	
		Datum:	01/2020	
		Měřítko:	1 : 1 000	
		Formát:	6 x A4	
Příloha:		Verze:	Část:	Č. přílohy:
SITUACE km 40,6 - 41,1, KÚ Jičín			C.3	8.1