




PŘÍČNÝ ŘEZ A – A'
M 1:50

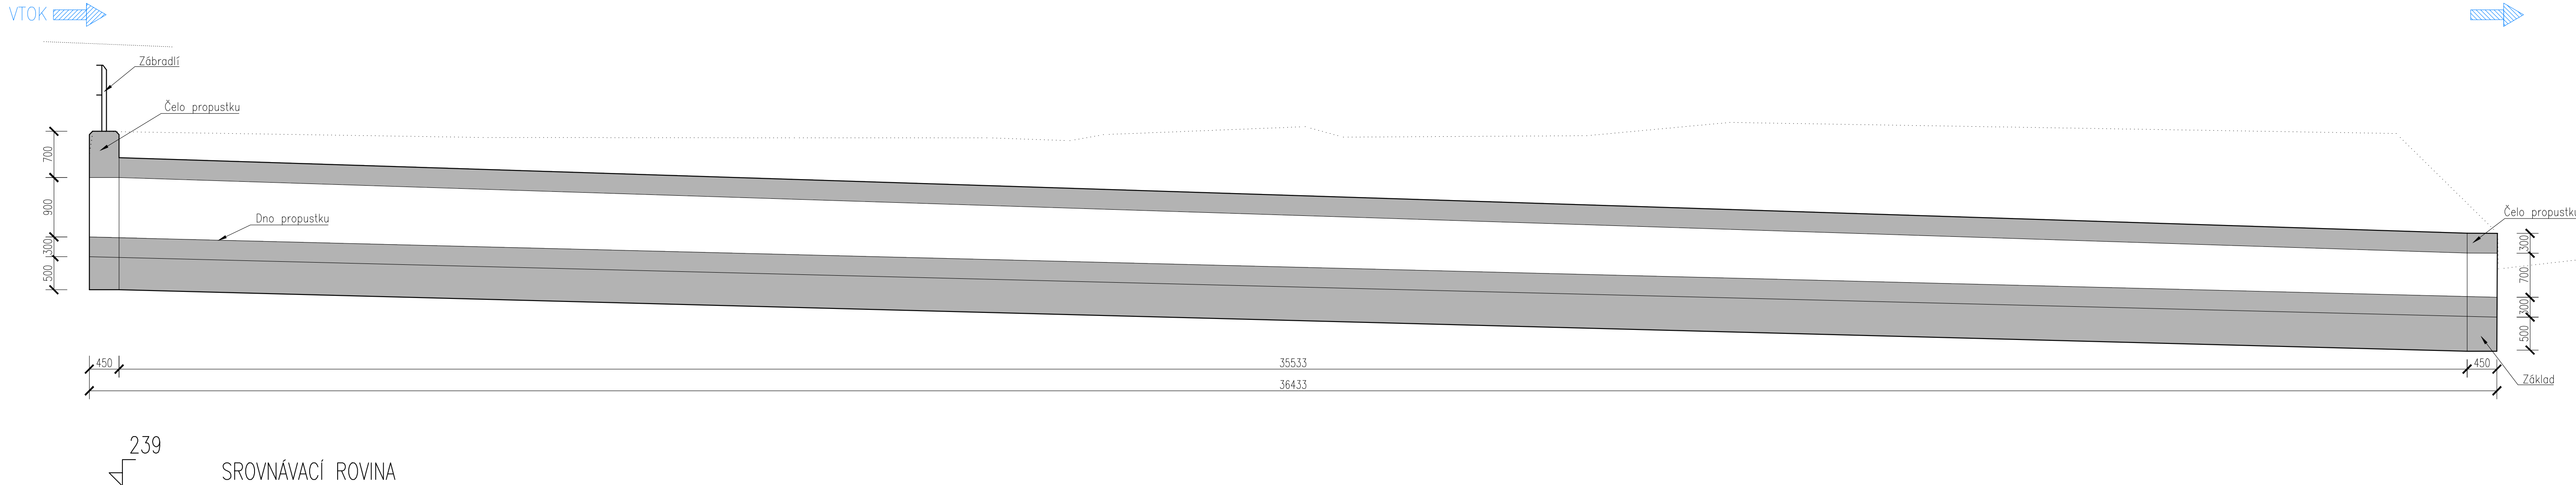


POHLED NA VTOK
M 1:50

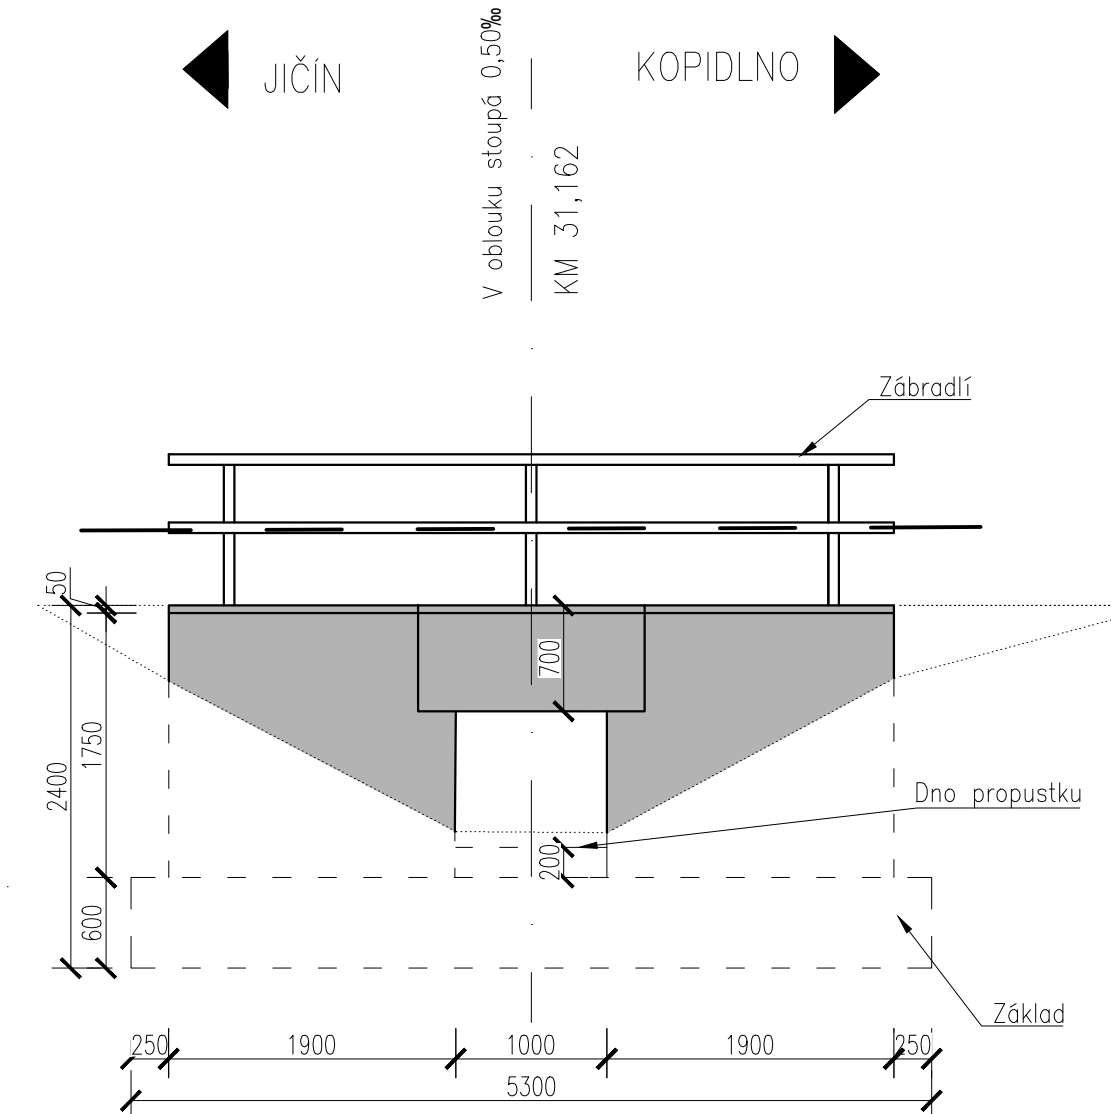



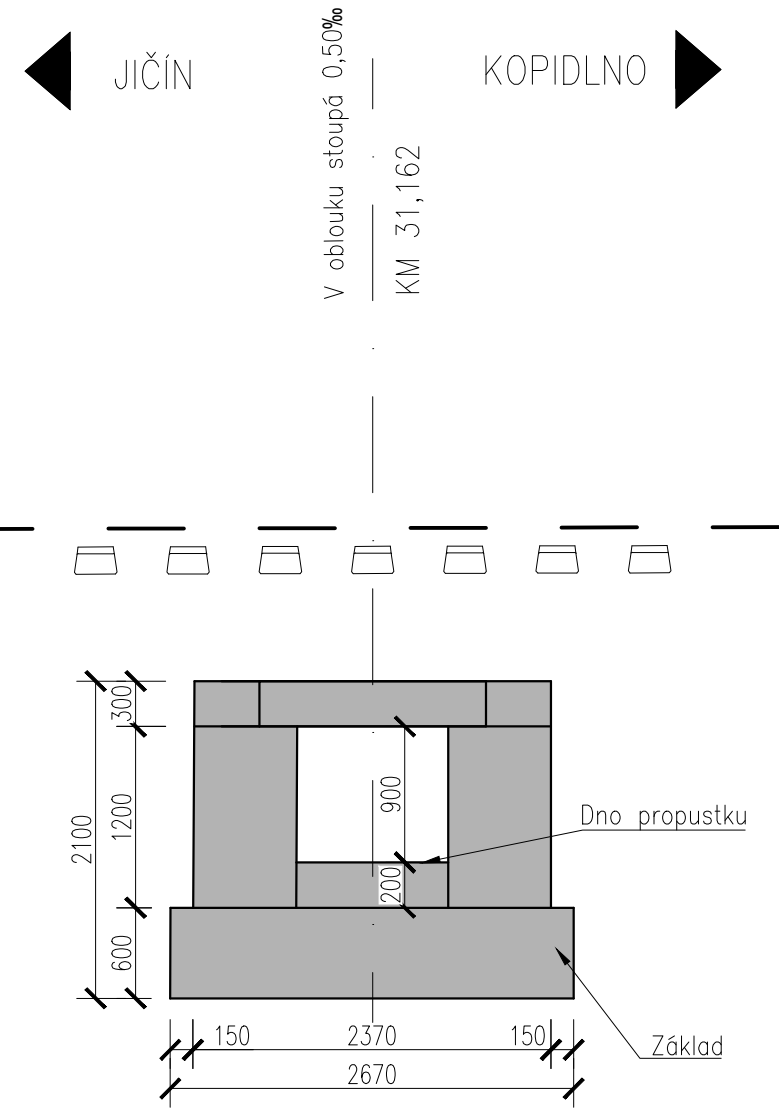

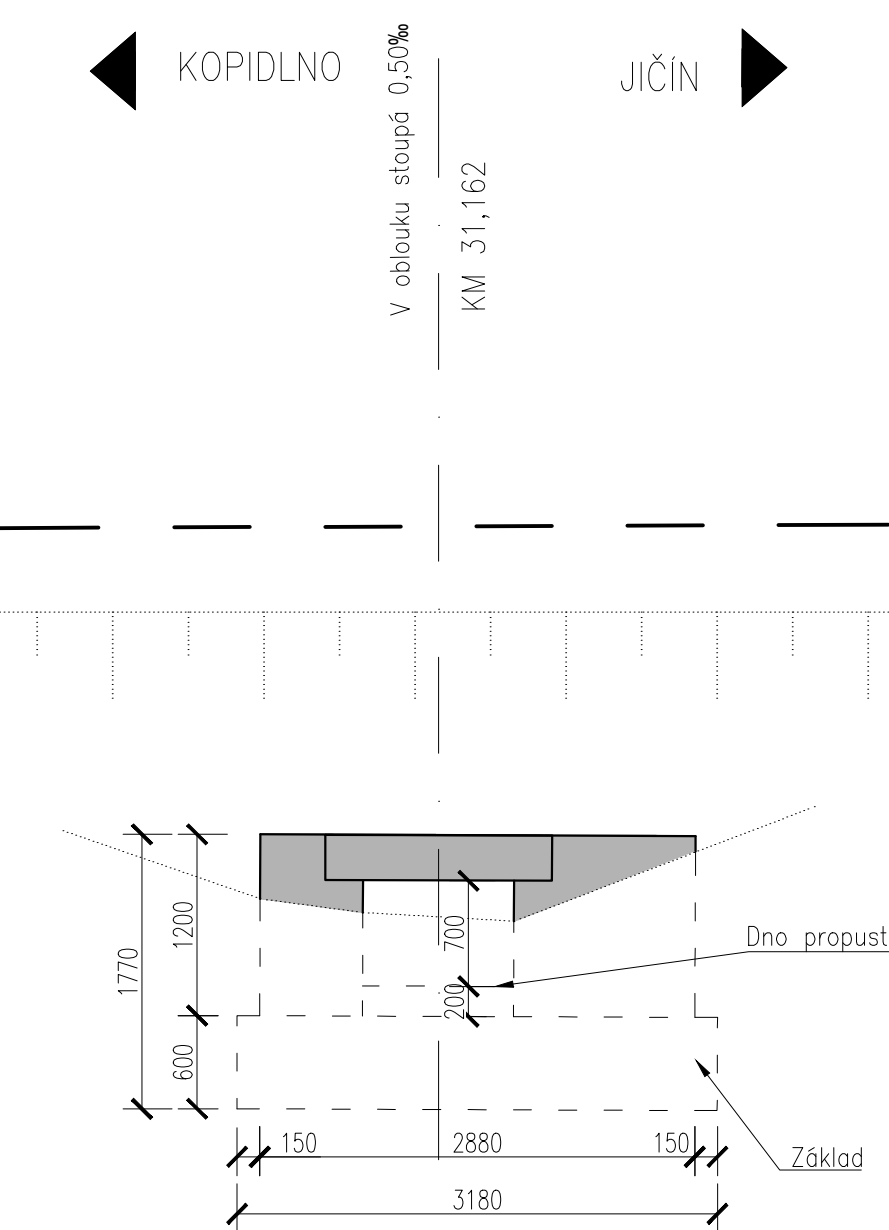



PODÉLNÝ ŘEZ V OSE KOLEJIŠTĚ
M 1:50



POHLED NA VÝTOK
M 1:50



Souřadnicový systém: S-JTSK
Výškový systém: Bpv
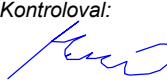
| Přehled verzí přílohy | | | | |
|--|-------|--|---|--|
| Číslo | Datum | Popis změny | Jméno | Podpis |
| | | | | |
| | | | | |
| Zadavatel: Správa železniční dopravní cesty, státní organizace Dlážděná 1003/7, Praha 1 - Nové Město 110 00 SŽDC s.o., Stavební správa východ Nerudova 1, Olomouc 772 58 | | |  | |
| Zhotovitel: PROJEKT servis spol. s r.o. U Elektry 830/2b, Praha 9 - Hloubětín 198 00 IČ: 49823141 tel.: 281 090 860 www.projekt-servis.cz firma@projekt-servis.cz | | |  | |
| Hlavní inženýr projektu:  J. Novosad, DIS. | | Zástupce hlavního inženýra projektu  Bc. Michal Munzar | | |
| Zpracovatel části: PROJEKT servis spol. s r.o. U Elektry 830/2b, Praha 9 - Hloubětín 198 00 IČ: 49823141 tel.: 281 090 860 www.projekt-servis.cz firma@projekt-servis.cz | | |  | |
| Vypracoval:  Jan Hejman | | Kontroloval:  Bc. Michal Munzar | | Odpovědný projektant:  Ing. Bc. Martin Verner |
| KRAJ: Královéhradecký | | OKRES: Jičín | | OÚ: Jičíněves |
| Název akce: Zřízení výhybny Bartoušov | | | | |
| Část: D - Dokumentace objektů a technických a technologických zařízení | | | Číslo zakázky: ZAK-2019-19 | |
| SO 106 REKONSTRUKCE PROPUSTKU KM 31,162 | | | Stupeň: | DSP, PDPS |
| | | | Datum: | 01/2020 |
| | | | Měřítko: | 1 : 50 |
| | | | Formát: | 4 x A4 |
| Příloha: STÁVAJÍCÍ STAV | | | Verze: | Část: D.2.1.5. |
| | | | - | C. přílohy: 3. |