


“ZŘÍZENÍ VÝHYBNY BARTOUSHOV”  
SO 109 ORIENTAČNÍ SYSTÉM  
SITUACE STAVBY  
M 1:100


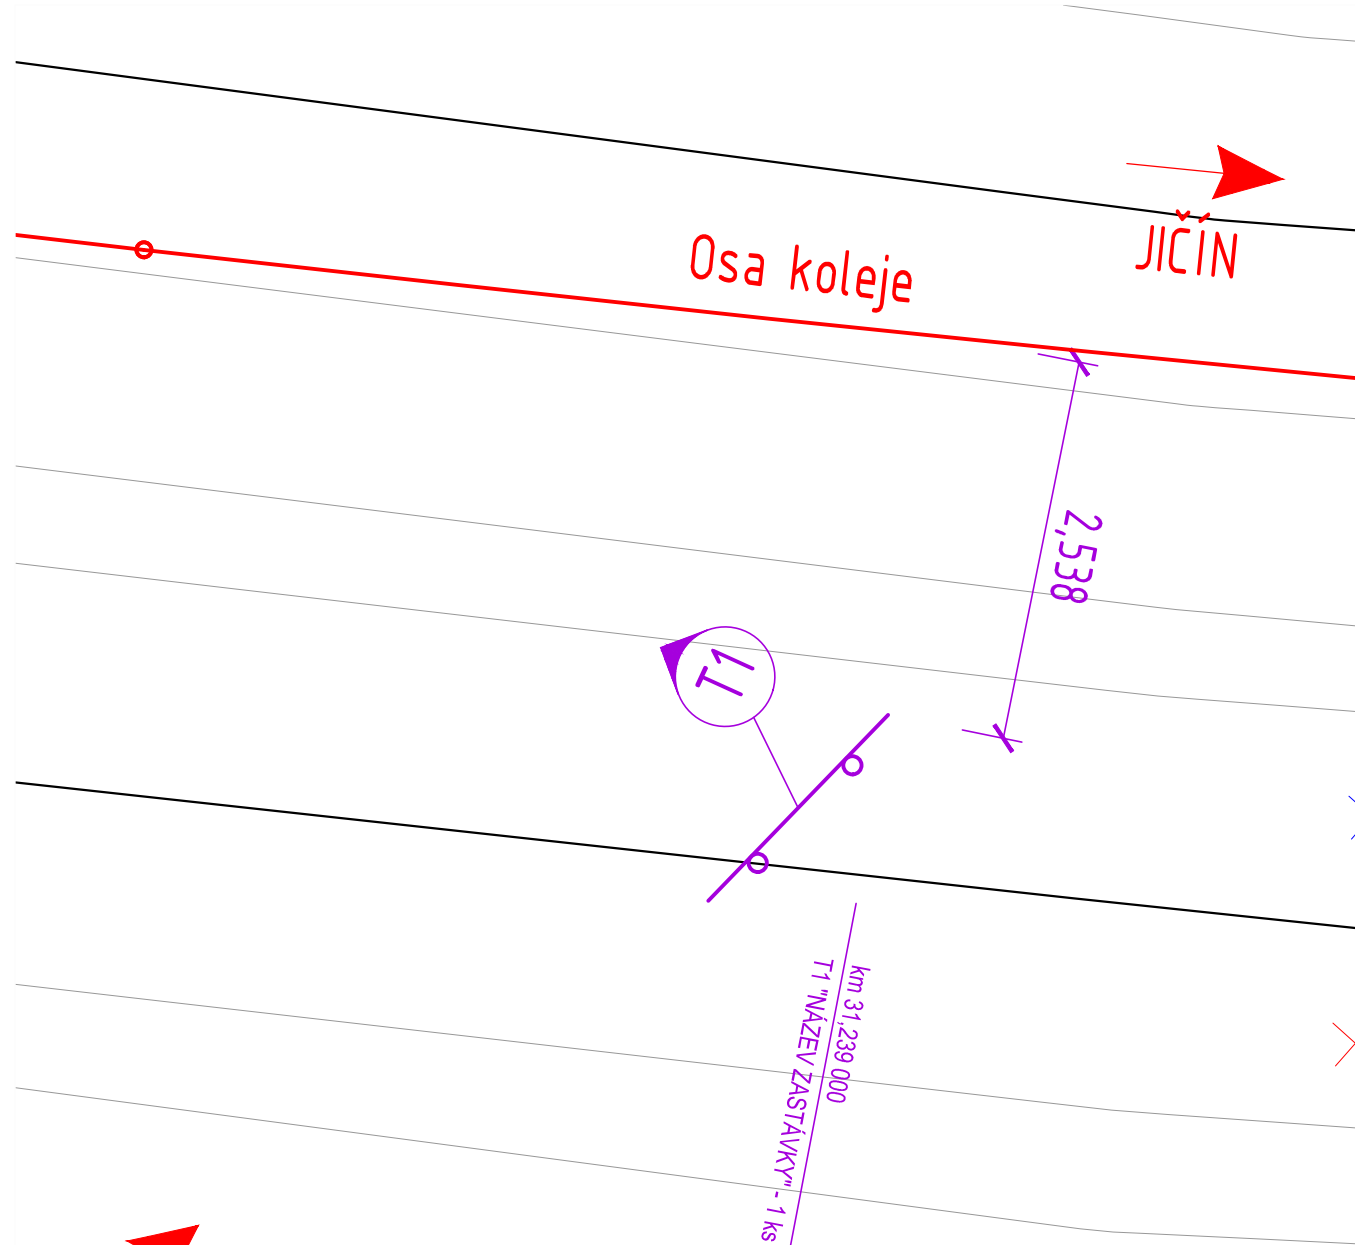


NYMBURK MĚSTO

LEGENDA:

- NOVÝ STAV
- STARÝ STAV
- CEDULE ORIENTAČNÍHO SYSTÉMU
- ZÁBRADLÍ
- ODVODNĚNÍ
- HRANICE PARCEL KATASTRU NEMOVITOSTÍ
- HRANICE DRÁŽNÍHO POZEMKU


M 1:50

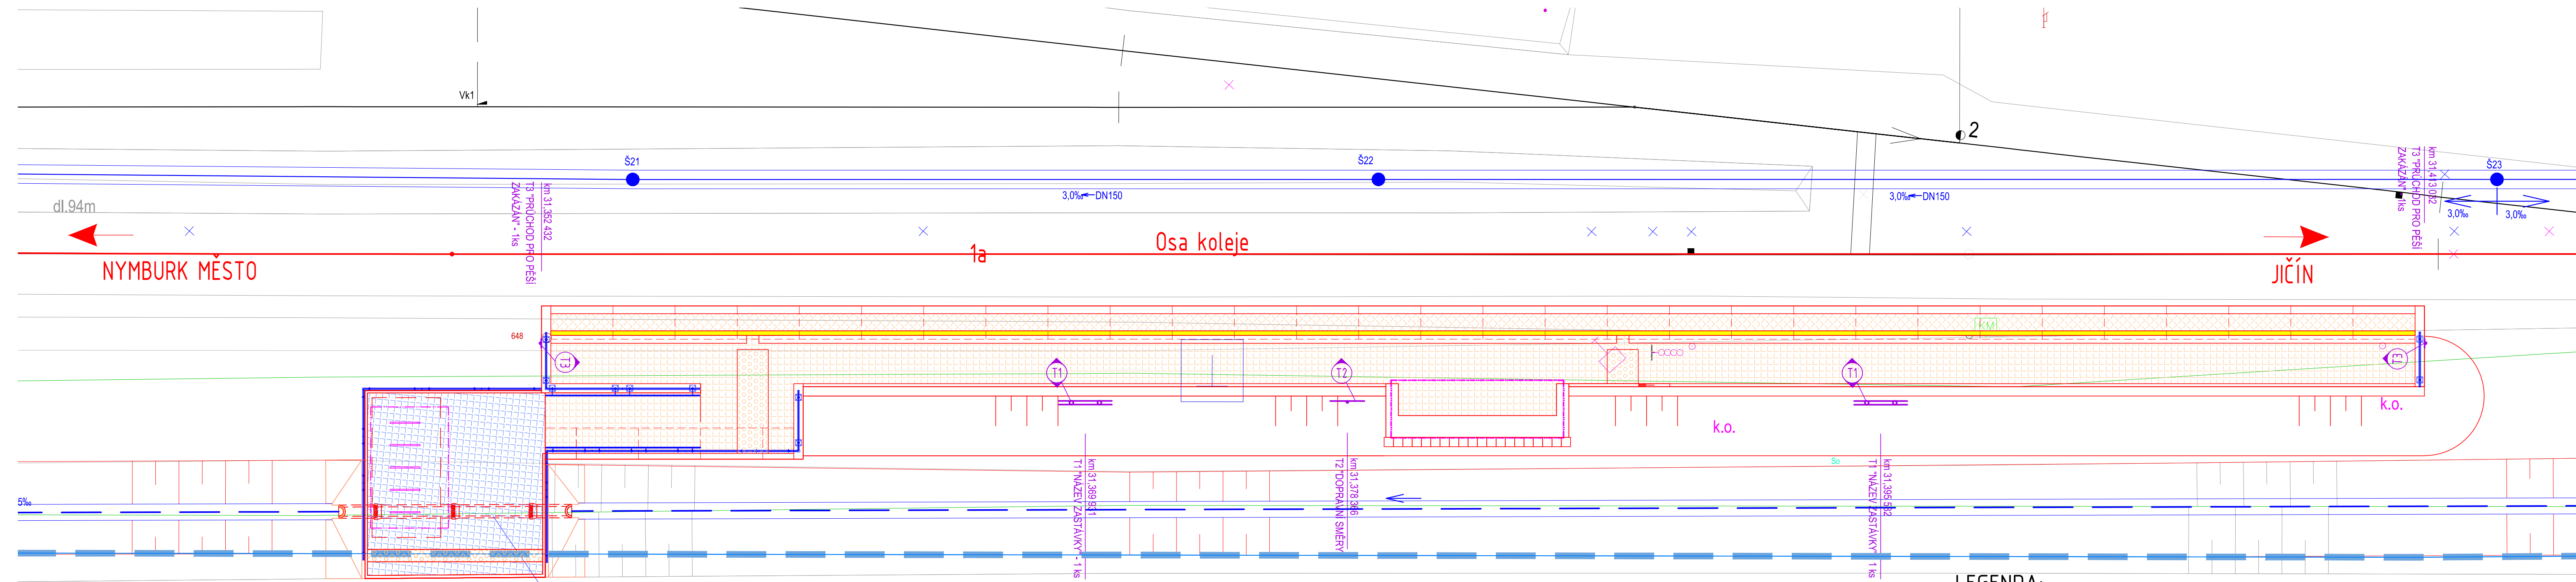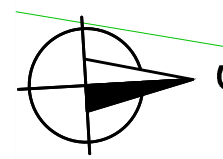

LEGENDA:

- NOVÝ STAV
- STARÝ STAV
- CEDULE ORIENTAČNÍHO SYSTÉMU
- ZÁBRADLÍ
- ODVODNĚNÍ
- HRANICE PARCEL KATASTRU NEMOVITOSTÍ
- HRANICE DRÁŽNÍHO POZEMKU

M 1:100

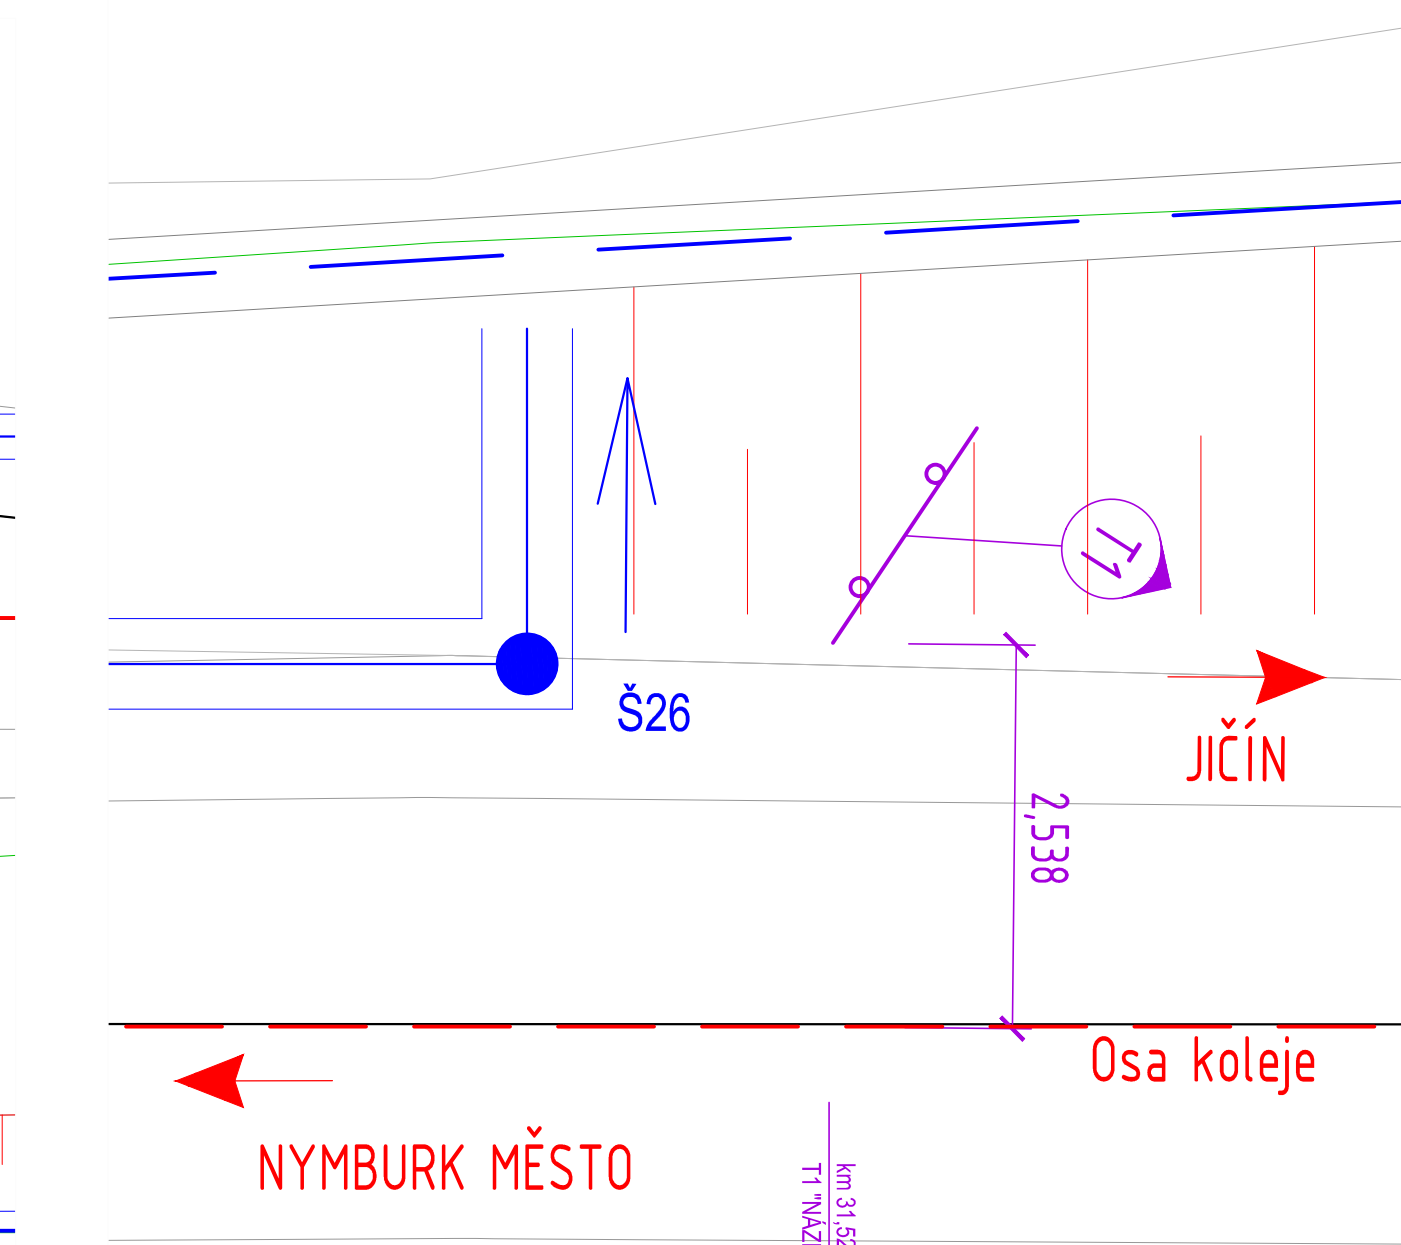

LEGENDA:

- NOVÝ STAV
- STARÝ STAV
- CEDULE ORIENTAČNÍHO SYSTÉMU
- ZÁBRADLÍ
- ODVODNĚNÍ
- HRANICE PARCEL KATASTRU NEMOVITOSTÍ
- HRANICE DRÁŽNÍHO POZEMKU

M 1:50

Souřadnicový systém: S-JTSK  
Výškový systém: Bpv

Přehled verzí přílohy		Jméno	Podpis
Číslo	Datum	Popis změny	
<b>Zadavatel:</b> Správa železniční dopravní cesty, státní organizace Dílažďená 1003/7, Praha 1 - Nové Město 110 00 <b>SŽDC s.o., Stavební správa východ</b> Nerudova 1, Olomouc 772 58			
<b>Zhotovitel:</b> PROJEKT servis spol. s r.o. U Elektry 830/2b, Praha 9 - Hloubětín 198 00 IČ: 49823141 tel.: 281 090 860 www.projekt-servis.cz firma@projekt-servis.cz			
<b>Hlavní inženýr projektu:</b> Jiří Novosad, DiS.		<b>Zástupce hlavního inženýra projektu:</b> Bc. Michal Munzar	
<b>Zpracovatel částí:</b> PROJEKT servis spol. s r.o. U Elektry 830/2b, Praha 9 - Hloubětín 198 00 IČ: 49823141 tel.: 281 090 860 www.projekt-servis.cz firma@projekt-servis.cz			
<b>Vypracoval:</b> Jiří Novosad, DiS.	<b>Kontroloval:</b> Bc. Michal Munzar	<b>Odpovědný projektant:</b> Ing. Martin Koudełka	
<b>KRAJ:</b> Královéhradecký	<b>OKRES:</b> Jičín	<b>OÚ:</b> Jičíněves	
<b>Název akce:</b> Zřízení výhybny Bartoušov			
<b>Část:</b> D - Dokumentace objektů a technických a technologických zařízení		<b>Číslo zakázky:</b> ZAK-2019-19	
<b>SO 109 ORIENTAČNÍ SYSTÉM</b>		<b>Stupeň:</b> DSP, PDPS	
		<b>Datum:</b> 01/2020	
		<b>Měřítko:</b> 1:100/1:50	
<b>Příloha:</b> SITUACE STAVBY SO 109		<b>Formát:</b> 7x44	<b>Část:</b> D.2.2.4
		<b>Verze:</b>	<b>2</b>

Dokument lze užívat pouze ve smyslu příslušné smlouvy o dílo. Zásadní jeho část nemůže být dle zákona č. 131/2000 Sb. kopírována nebo jiným způsobem rozšiřována bez souhlasu PROJEKT servis spol. s r.o.