


“ZŘÍZENÍ VÝHYBNÝ BARTOUSHOV”  
SITUACE KM 28,4-29,1, KÚ PŠEVES  
M 1:1000

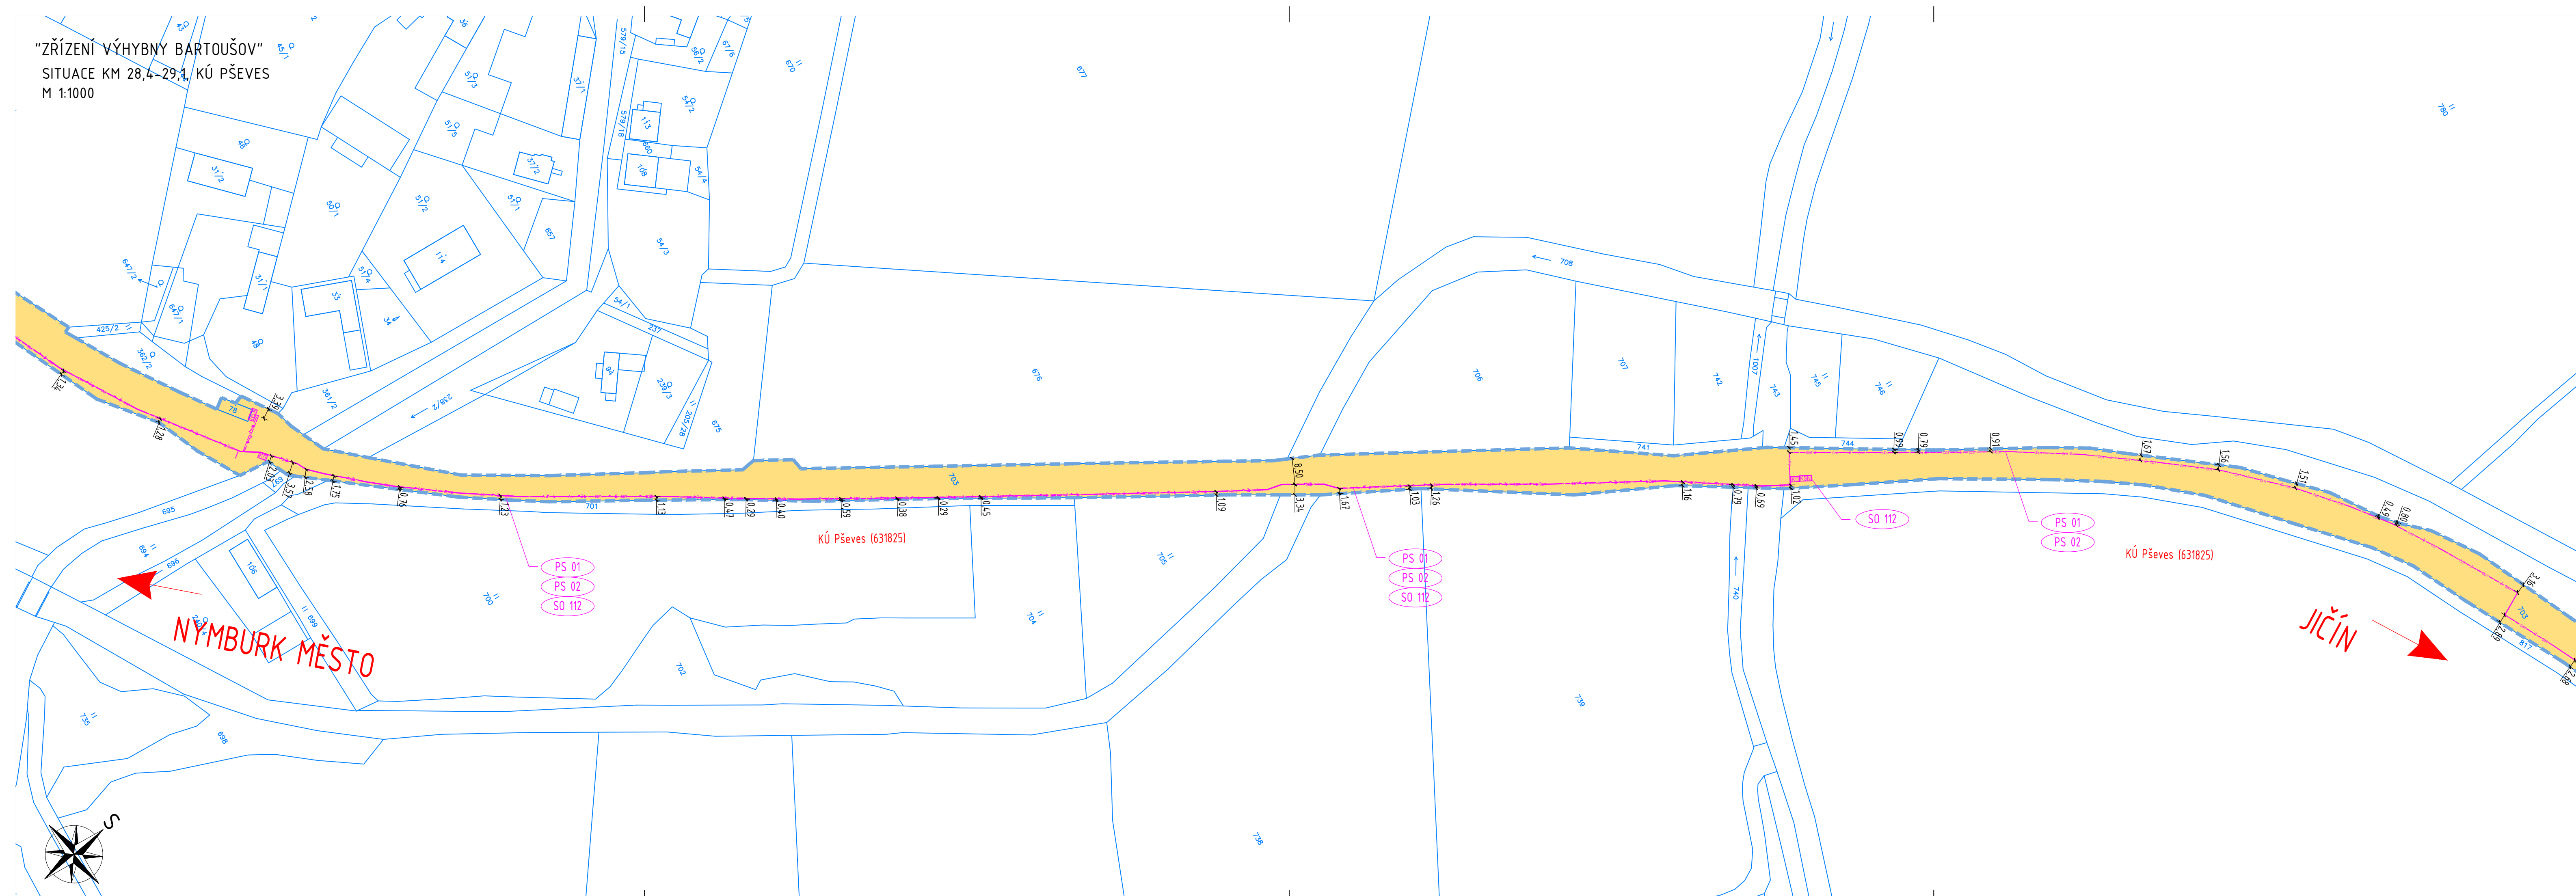

LEGENDA KATASTRÁLNÍ SITUACNÍ VÝKRES

STÁVAJÍCÍ POZEMKY SŽDC s.o.

LEGENDA MAPY

HRANICE PARCEL KATASTRU NEMOVITOSTÍ  
HRANICE DRÁŽNÍHO POZEMKU

LEGENDA NOVÝCH SÍTÍ ZŘIZOVANÝCH V RÁMCI STAVBY

Z PS 01 STANIČNÍ ZABEZPEČOVACÍ ZAŘÍZENÍ BARTOUSHOV  
ČDT PS 02 KABELIZACE VČETNĚ PŘENOSOVÝCH SYSTÉMŮ  
SO 112 NAPÁJENÍ

LEGENDA SO A PS

TECHNOLOGICKÁ ČÁST  
PS 01 Staniční zabezpečovací zařízení Bartoušov  
PS 02 Kabelizace včetně přenosových systémů  
PS 03 Telefonní zapojovač  
PS 04 Zařízení pro záznam a archivaci hovorů  
PS 05 EZS ve výhybně Bartoušov  
PS 06 Akustický informační systém ve výhybně Bartoušov  
PS 07 DOTS ŽDC

STAVEBNÍ ČÁST

SO 101.1 Železniční svršek  
SO 102 Výstroj trati  
SO 103 Železniční spodek  
SO 104 Nástupiště  
SO 105 Rekonstrukce přejezdu km 31,505  
SO 106 Rekonstrukce propustky km 31,162  
SO 107 Přístupové komunikace, zp. plochy  
SO 108 Přístřešky  
SO 109 Orientační systém  
SO 110 Výpravní budova Bartoušov - stavební úpravy  
SO 111 Elektrický ohřev výhybek  
SO 112 Napájení  
SO 113 Rozvody NN  
SO 114 Venkovní osvětlení  
SO 115 Kácení a náhradní výsadba

Souřadnicový systém: S-JTSK  
Výškový systém: Bpv

Přehled verzí přílohy				
Číslo	Datum	Popis změny	Jméno	Podpis
Zadavatel: Správa železniční dopravní cesty, státní organizace Dlážděná 1003/7, Praha 1 - Nové Město 110 00 SŽDC s.o., Stavební správa východ Nerudova 1, Olomouc 772 58				
Zhotovitel: PROJEKT servis spol. s r.o. U Elektry 830/2b, Praha 9 - Hloubětín 198 00 IČ: 49823141 tel.: 281 090 860 www.projekt-servis.cz firma@projekt-servis.cz				
Hlavní inženýr projektu: Novosad		Zástupce hlavního inženýra projektu: Bc. Michal Munzar		
Zpracovatel části: PROJEKT servis spol. s r.o. U Elektry 830/2b, Praha 9 - Hloubětín 198 00 IČ: 49823141 tel.: 281 090 860 www.projekt-servis.cz firma@projekt-servis.cz				
Vypracoval: Novosad		Kontroloval: Bc. Michal Munzar	Odpovědný projektant: Ing. Martin Koudelka	
KRAJ: Královéhradecký		OKRES: Jičín	OÚ: Jičíněves	
Název akce: Zřízení výhybny Bartoušov				
Část: C. SITUACNÍ VÝKRESY		Číslo zakázky: ZAK-2019-19		
Stupeň:		DSP, PDPS		
Datum:		01/2020		
Měřítko:		1 : 1 000		
Formát:		6 x A4		
Verze:		Část: C.2	Č. přílohy: 2.2	

Dokument lze užívat pouze ve smyslu příslušné smlouvy o dílo. Žádná jeho část nemůže být díle zákona č. 121/2000 Sb. kopírována nebo jiným způsobem rozšiřována bez souhlasu PROJEKT servis spol. s r.o.