


"ZŘÍZENÍ VÝHYBNY BARTOUSHOV"  
SITUACE km 29,8-30,8, KÚ Bartoušov  
M 1:1000

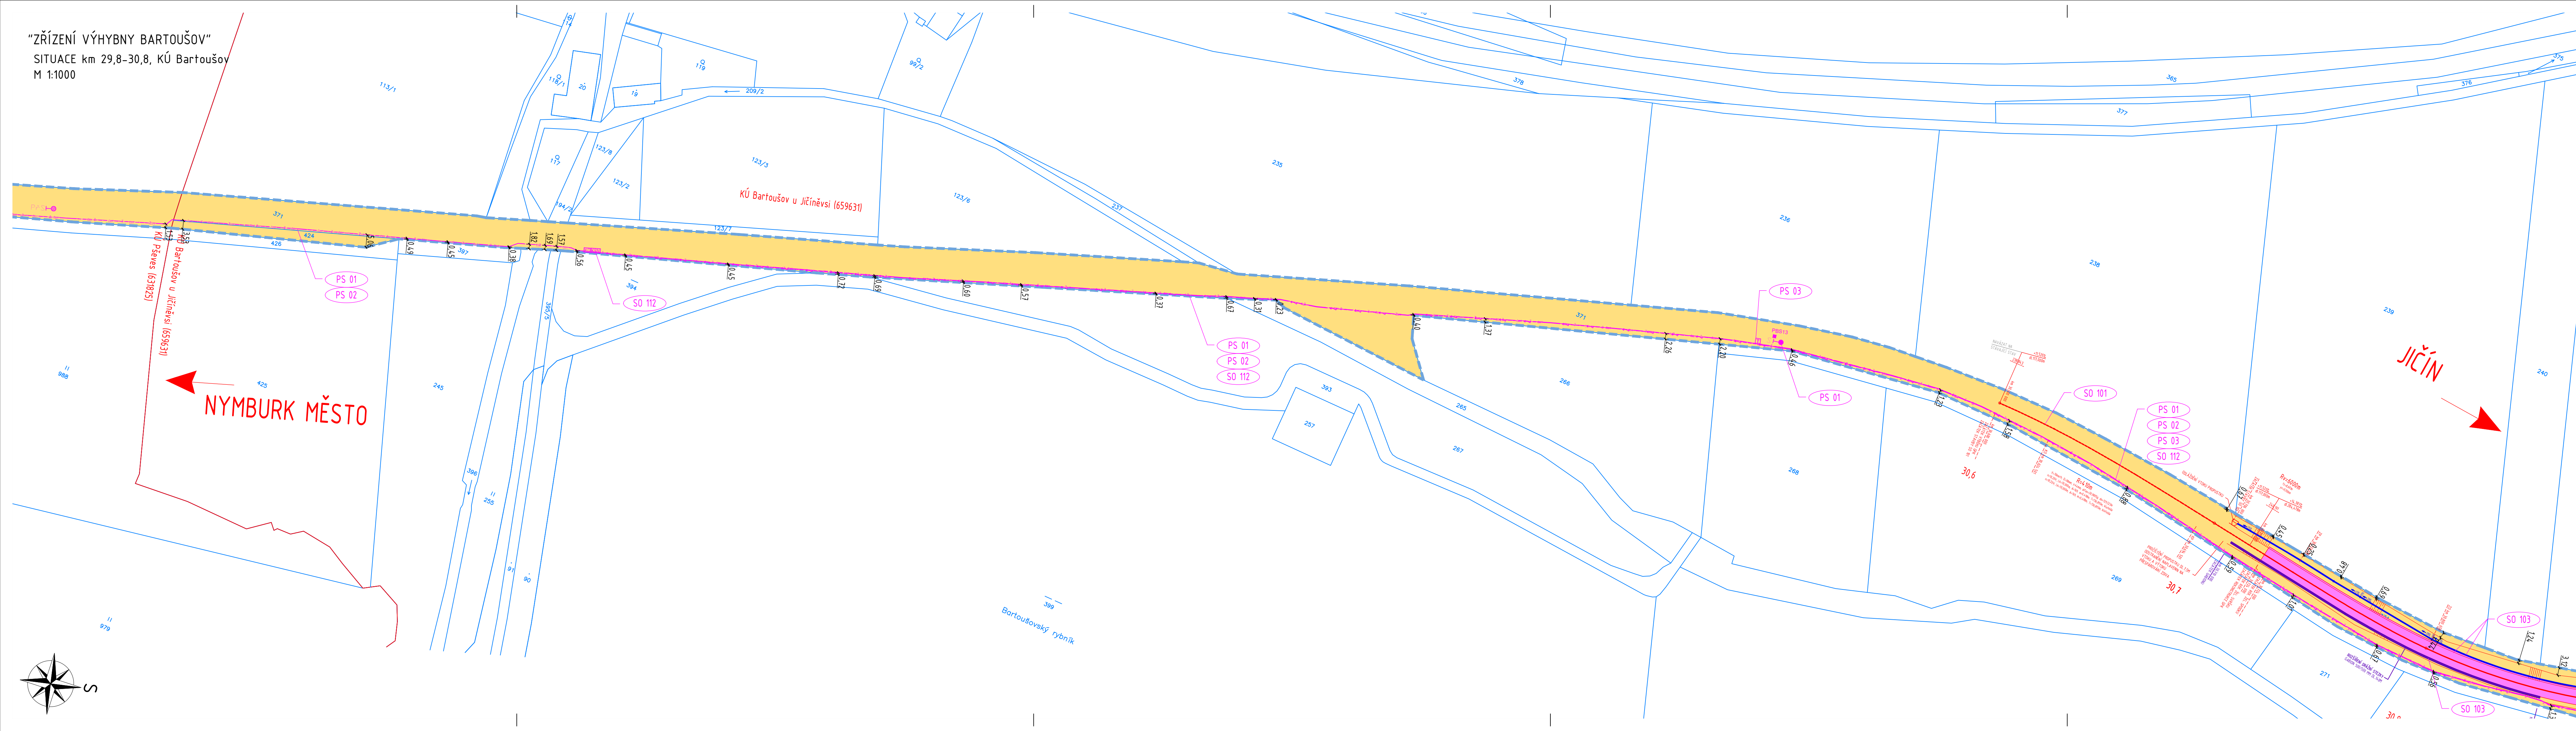

## LEGENDA KATASTRÁLNÍ SITUACNÍ VÝKRES

STÁVAJÍCÍ POZEMKY SŽDC s.o.

## LEGENDA MAPY

HRANICE PARCEL KATASTRU NEMOVITOSTÍ

HRANICE DRÁŽNÍHO POZEMKU

## LEGENDA NOVÝCH SÍTÍ ZŘIZOVANÝCH V RÁMCI STAVBY

- PS 01 STANIČNÍ ZABEZPEČOVACÍ ZAŘÍZENÍ BARTOUSHOV
- PS 02 KABELIZACE VČETNĚ PŘENOSOVÝCH SYSTÉMŮ
- PS 03 TELEFONNÍ ZAPOJOVAČ
- SO 112 NAPÁJENÍ

## LEGENDA SO A PS








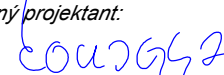
### TECHNOLOGICKÁ ČÁST

- PS 01 Staniční zabezpečovací zařízení Bartoušov
- PS 02 Kabelizace včetně přenosových systémů
- PS 03 Telefonní zapojovač
- PS 04 Zařízení pro záznam a archivaci hovorů
- PS 05 EZS ve výhybně Bartoušov
- PS 06 Akustický informační systém ve výhybně Bartoušov
- PS 07 DOTS ŽDC

### STAVEBNÍ ČÁST

- SO 101.1 Železniční svršek
- SO 102 Výstroj trati
- SO 103 Železniční spodek
- SO 104 Nástupiště
- SO 105 Rekonstrukce přejezdu km 31,505
- SO 106 Rekonstrukce propustky km 31,162
- SO 107 Přístupové komunikace, zp. plochy
- SO 108 Přístřešky
- SO 109 Orientační systém
- SO 110 Výpravní budova Bartoušov - stavební úpravy
- SO 111 Elektrický ohřev výhybek
- SO 112 Napájení
- SO 113 Rozvody NN
- SO 114 Venkovní osvětlení
- SO 115 Kácení a náhradní výsadba

Souřadnicový systém: S-JTSK  
Výškový systém: Bpv

Přehled verzí přílohy				
Číslo	Datum	Popis změny	Jméno	Podpis
Zadavatel: Správa železniční dopravní cesty, státní organizace Dlažďená 1003/7, Praha 1 - Nové Město 110 00 SŽDC s.o., Stavební správa východ Nerudova 1, Olomouc 772 58				
Zhotovitel: PROJEKT servis spol. s r.o. U Elektrky 830/2b, Praha 9 - Hloubětín 198 00 IČ: 49823141 tel.: 281 090 860 www.projekt-servis.cz firma@projekt-servis.cz				
Hlavní inženýr projektu:  Jiří Novosad, DiS.		Zástupce hlavního inženýra projektu  Bc. Michal Munzar		
Zpracovatel částí: PROJEKT servis spol. s r.o. U Elektrky 830/2b, Praha 9 - Hloubětín 198 00 IČ: 49823141 tel.: 281 090 860 www.projekt-servis.cz firma@projekt-servis.cz				
Vypracoval:  Jiří Novosad, DiS.		Kontroloval:  Bc. Michal Munzar		Odpovědný projektant:  Ing. Martin Koudelka
KRAJ: Královéhradecký		OKRES: Jičín		OÚ: Jičíněves
Název akce: <b>Zřízení výhybny Bartoušov</b>				
<b>KATASTRÁLNÍ SITUACNÍ VÝKRES</b>			Číslo zakázky: <b>ZAK-2019-19</b>	
			Stupeň:	DSP, PDPS
			Datum:	01/2020
			Měřítko:	1 : 1 000
Příloha: <b>SITUACE km 29,8 - 30,8, KÚ Bartoušov</b>			Formát:	7 x A4
			Verze:	Část: <b>C.2</b>
				<b>3.1</b>

Dokument lze užívat pouze ve smyslu příslušné smlouvy o dílo. Zásadní jeho část nemůže být die zákona č. 121/2000 Sb. kopírována nebo jiným způsobem rozšiřována bez souhlasu PROJEKT servisu spol. s r.o.