


“ZŘÍZENÍ VÝHYBNY BARTOŮŠOV”  
SITUACE KM 38,0–39,0, KÚ STARÉ MÍSTO  
M 1:1000

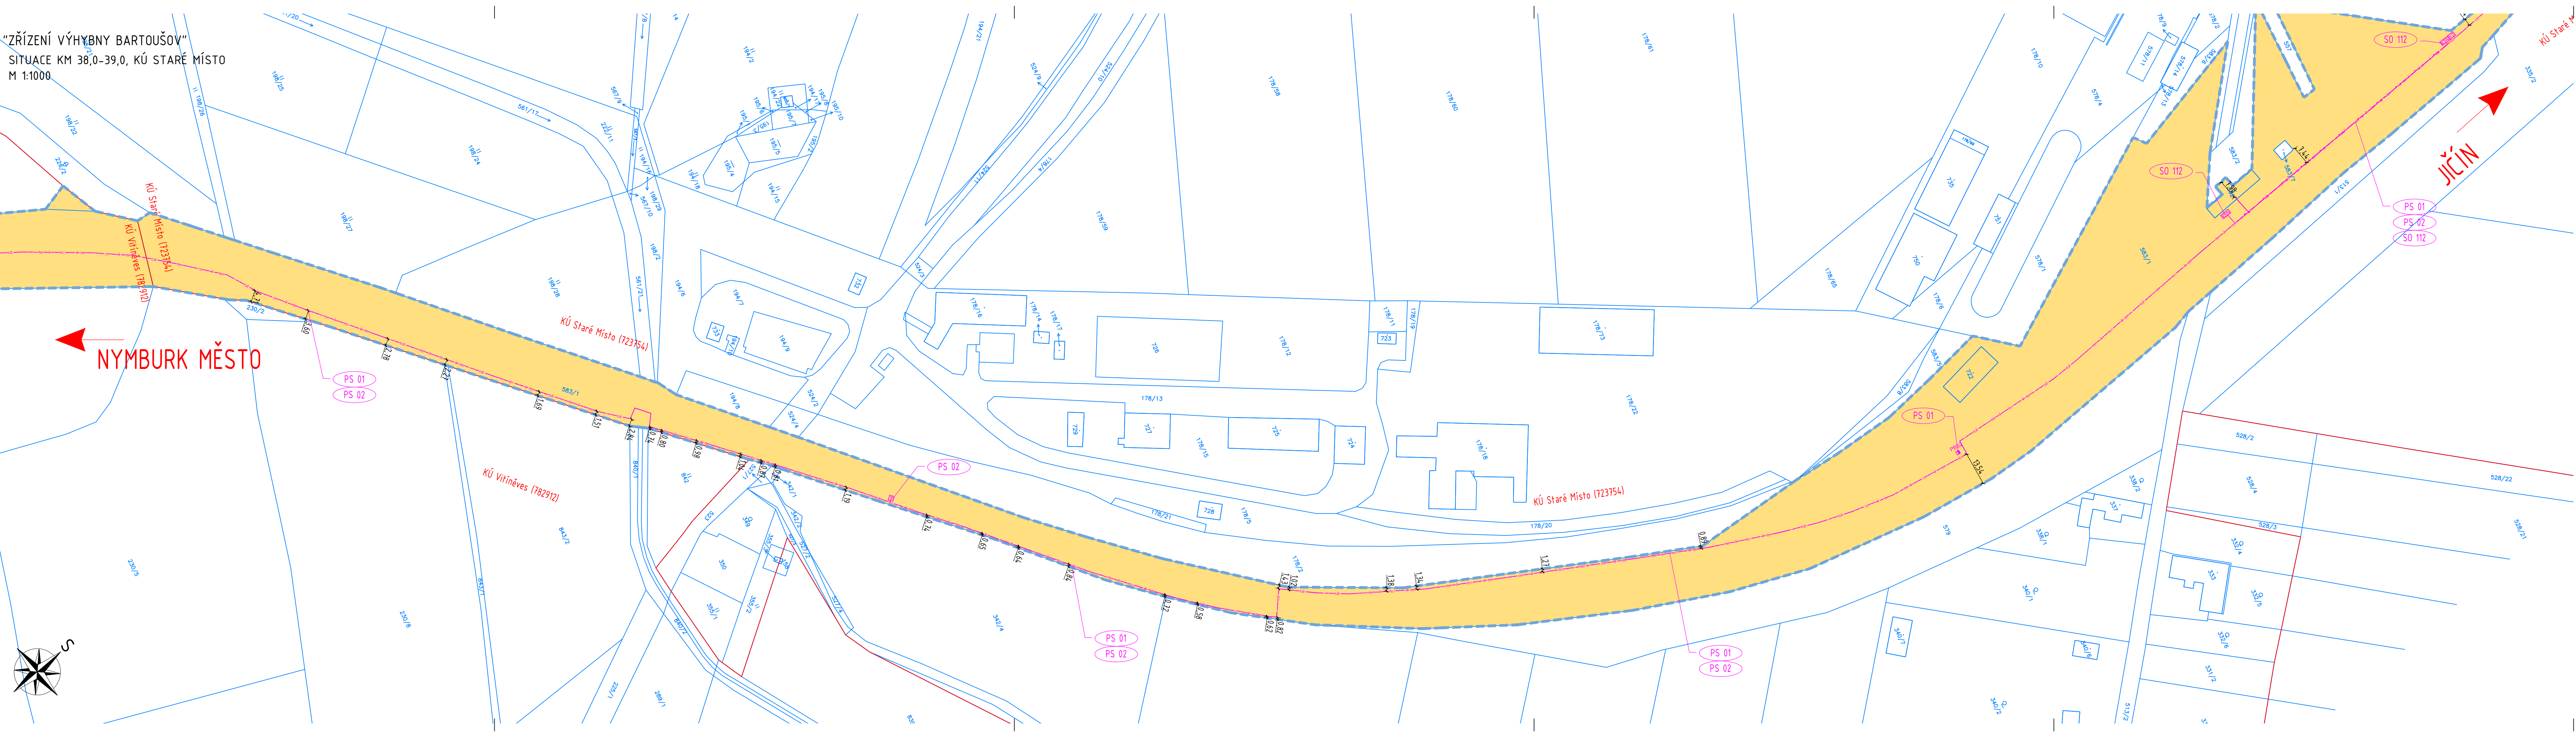

## LEGENDA KATASTRÁLNÍ SITUACNÍ VÝKRES

STÁVAJÍCÍ POZEMKY SŽDC s.o.

## LEGENDA MAPY

HRANICE PARCEL KATASTRU NEMOVITOSTÍ  
HRANICE DRÁŽNÍHO POZEMKU

## LEGENDA NOVÝCH SÍTÍ ZŘIZOVANÝCH V RÁMCI STAVBY

PS 01 STANIČNÍ ZABEZPEČOVACÍ ZAŘÍZENÍ BARTOŮŠOV  
PS 02 KABELIZACE VČETNĚ PŘENOSOVÝCH SYSTÉMŮ  
SO 112 NAPÁJENÍ

## LEGENDA SO A PS

TECHNOLOGICKÁ ČÁST  
PS 01 Staniční zabezpečovací zařízení Bartošov  
PS 02 Kabelizace včetně přenosových systémů  
PS 03 Telefonní zapojovač  
PS 04 Zařízení pro záznam a archivaci hovorů  
PS 05 EZS ve výhybně Bartošov  
PS 06 Akustický informační systém ve výhybně Bartošov  
PS 07 DOTS ŽDC

## STAVEBNÍ ČÁST

SO 101.1 Železniční svršek  
SO 102 Výstroj trati  
SO 103 Železniční spodek  
SO 104 Nástupiště  
SO 105 Rekonstrukce přejezdu km 31,505  
SO 106 Rekonstrukce propustku km 31,162  
SO 107 Přístupové komunikace, zp. plochy  
SO 108 Přístřešky  
SO 109 Orientační systém  
SO 110 Výpravní budova Bartošov – stavební úpravy  
SO 111 Elektrický ohřev výhybek  
SO 112 Napájení  
SO 113 Rozvody NN  
SO 114 Venkovní osvětlení  
SO 115 Kácení a náhradní výsadba

Souřadnicový systém: S-JTSK  
Výškový systém: Bpv

Přehled verzí přílohy		Jméno	Podpis
Číslo	Datum	Popis změny	
Zadavatel:		Správa železniční dopravní cesty, státní organizace Dlažďená 1003/7, Praha 1 - Nové Město 110 00 SŽDC s.o., Stavební správa východ Nerudova 1, Olomouc 772 58	
Zhotovitel:		PROJEKT servis spol. s r.o. U Elektrky 830/2b, Praha 9 - Hloubětín 198 00 IČ: 49823141 tel.: 281 090 860 www.projekt-servis.cz firma@projekt-servis.cz	
Hlavní inženýr projektu:		Zástupce hlavního inženýra projektu	
Jiří Novosad, DiS.		Bc. Michal Munzar	
Zpracovatel částí:		PROJEKT servis spol. s r.o. U Elektrky 830/2b, Praha 9 - Hloubětín 198 00 IČ: 49823141 tel.: 281 090 860 www.projekt-servis.cz firma@projekt-servis.cz	
Výpracoval:		Kontroloval:	Odpovědný projektant:
Jiří Novosad, DiS.	Bc. Michal Munzar		Ing. Martin Koudełka
KRAJ: Královéhradecký	OKRES: Jičín	OÚ: Jičíněves	
Název akce:			
Zřízení výhybny Bartošov			
Část:		Číslo zakázky:	
C. SITUACNÍ VÝKRESY		ZAK-2019-19	
KATASTRÁLNÍ SITUACNÍ VÝKRES		Stupeň:	DSP, PDPS
		Datum:	01/2020
		Měřítko:	1 : 1 000
Příloha:		Formát:	7 x A4
SITUACE km 38,0 - 39,0, KÚ Staré Místo		Verze:	C. přílohy:
		C.2	6.1