


“ZŘÍZENÍ VÝHYBNÝ BARTOUŠOV”
SITUACE KM 28,4–29,1, KÚ PŠEVES

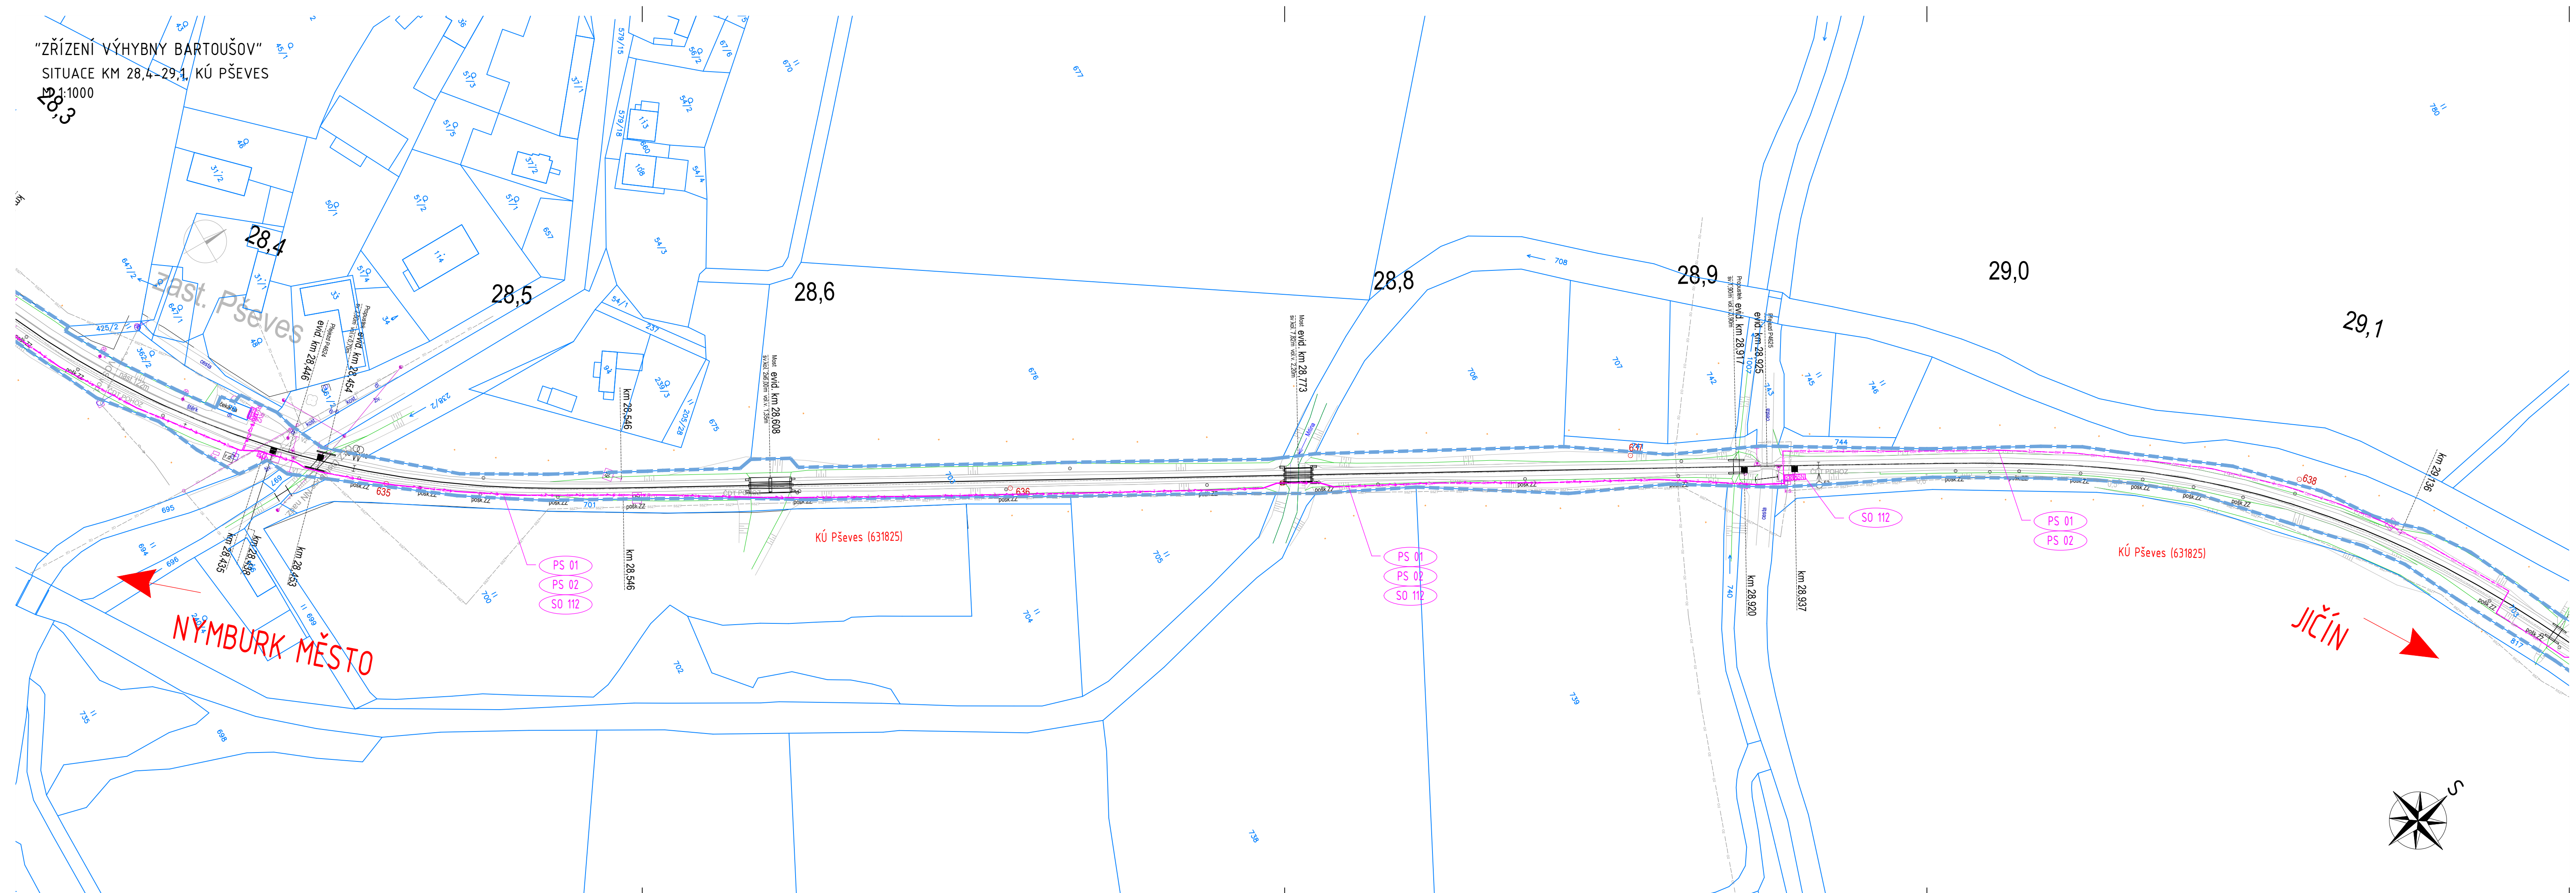

LEGENDA STÁVAJÍCÍCH SÍTÍ

- SSZT Správa železniční dopravní cesty, státní organizace
- SEE Správa železniční dopravní cesty, státní organizace, SEE – Správa elektrotechniky a energetiky
- SMT Správa železniční dopravní cesty, státní organizace, SMT – Správa mostů a tunelů
- RSM České dráhy, akciová společnost, RSM – Regionální správa majetku
- ČDT ČD Telematika, akciová společnost
- ICT Telco Pro Services, a.s.
- ČEZ Distribuce, akciová společnost – síť NN
- ČEZ Distribuce, akciová společnost – síť VN
- GasNet, společnost s ručením omezeným – VTL plynovod
- GasNet, společnost s ručením omezeným – STL plynovod
- ČT Česká telekomunikační infrastruktura, akciová společnost
- Vodohospodářská a obchodní společnost, akciová společnost – vodovod
- Vodohospodářská a obchodní společnost, akciová společnost – kanalizace
- VO Technické služby města Jičína
- ČRA České Radiokomunikace, akciová společnost

UPOZORNĚNÍ:
PRŮBĚH PODZEMNÍCH SÍTÍ JE ZAKRESLEN POUZE INFORMATIVNĚ PODLE
VYJÁDRĚNÍ JEJICH SPRÁVČŮ. PRO ZJIŠTĚNÍ PŘESNÉ POLOHY SÍTÍ JE NUTNÉ
POŽÁDAT SPRÁVCE O VYTÝČENÍ.

LEGENDA MAPY

- STÁVAJÍCÍ STAV
- HRANICE PARCEL KATASTRU NEMOVITOSTÍ
- HRANICE DRAŽNÍHO POZEMKU

LEGENDA SO A PS

- TECHNOLOGICKÁ ČÁST
- PS 01 Staniční zabezpečovací zařízení Bartoušov
 - PS 02 Kabelizace včetně přenosových systémů
 - PS 03 Telefonní zapojovač
 - PS 04 Zařízení pro záznam a archivaci hovorů
 - PS 05 EZS ve výhybně Bartoušov
 - PS 06 Akustický informační systém ve výhybně Bartoušov
 - PS 07 DOTS ŽDC

STAVEBNÍ ČÁST

- SO 101.1 Železniční svršek
- SO 102 Výstroj trati
- SO 103 Železniční spodek
- SO 104 Nástupiště
- SO 105 Rekonstrukce přejezdu km 31,505
- SO 106 Rekonstrukce propustku km 31,162
- SO 107 Přístupové komunikace, zp. plochy
- SO 108 Přístřešky
- SO 109 Orientační systém
- SO 110 Výpravní budova Bartoušov – stavební úpravy
- SO 111 Elektrický ohřev výhybek
- SO 112 Napájení
- SO 113 Rozvody NN
- SO 114 Venkovní osvětlení
- SO 115 Kácení a náhradní výsadba

LEGENDA NOVÝCH SÍTÍ ZŘIZOVANÝCH V RÁMCI STAVBY

- PS 01 STANIČNÍ ZABEZPEČOVACÍ ZAŘÍZENÍ BARTOUŠOV
- PS 02 KABELIZACE VČETNĚ PŘENOSOVÝCH SYSTÉMŮ
- SO 112 NAPÁJENÍ

Souřadnicový systém: S-JTSK
Výškový systém: Bpv

Přehled verzí přílohy				
Číslo	Datum	Popis změny	Jméno	Podpis
Zadavatel: Správa železniční dopravní cesty, státní organizace Dlážděná 1003/7, Praha 1 - Nové Město 110 00 SŽDC s.o., Stavební správa východ Nerudova 1, Olomouc 772 58				
Zhotovitel: PROJEKT servis spol. s r.o. U Elektrů 930/2b, Praha 9 - Hloubětín 198 00 IČ: 49823141 tel.: 281 090 860 www.projekt-servis.cz firma@projekt-servis.cz				
Hlavní inženýr projektu: Jiří Novosad, DiS.			Zástupce hlavního inženýra projektu: Bc. Michal Munzar	
Zpracovatel částí: PROJEKT servis spol. s r.o. U Elektrů 930/2b, Praha 9 - Hloubětín 198 00 IČ: 49823141 tel.: 281 090 860 www.projekt-servis.cz firma@projekt-servis.cz				
Vypracoval: Jiří Novosad, DiS.	Kontroloval: Bc. Michal Munzar	Odpovědný projektant: Ing. Martin Koucký		
KRAJ: Královéhradecký	OKRES: Jičín	OÚ: Jičíněves		
Název akce: Zřízení výhybní Bartoušov				
Část: C. SITUAČNÍ VÝKRESY			Číslo zakázky: ZAK-2019-19	
KOORDINAČNÍ SITUAČNÍ VÝKRES			Stupeň:	DSP, PDPS
			Datum:	01/2020
			Měřítko:	1 : 1 000
			Formát:	7 x A4
Příloha: SITUACE km 28,4 - 29,1, KÚ Pševses			Verze:	Část: C.3
				2.2