
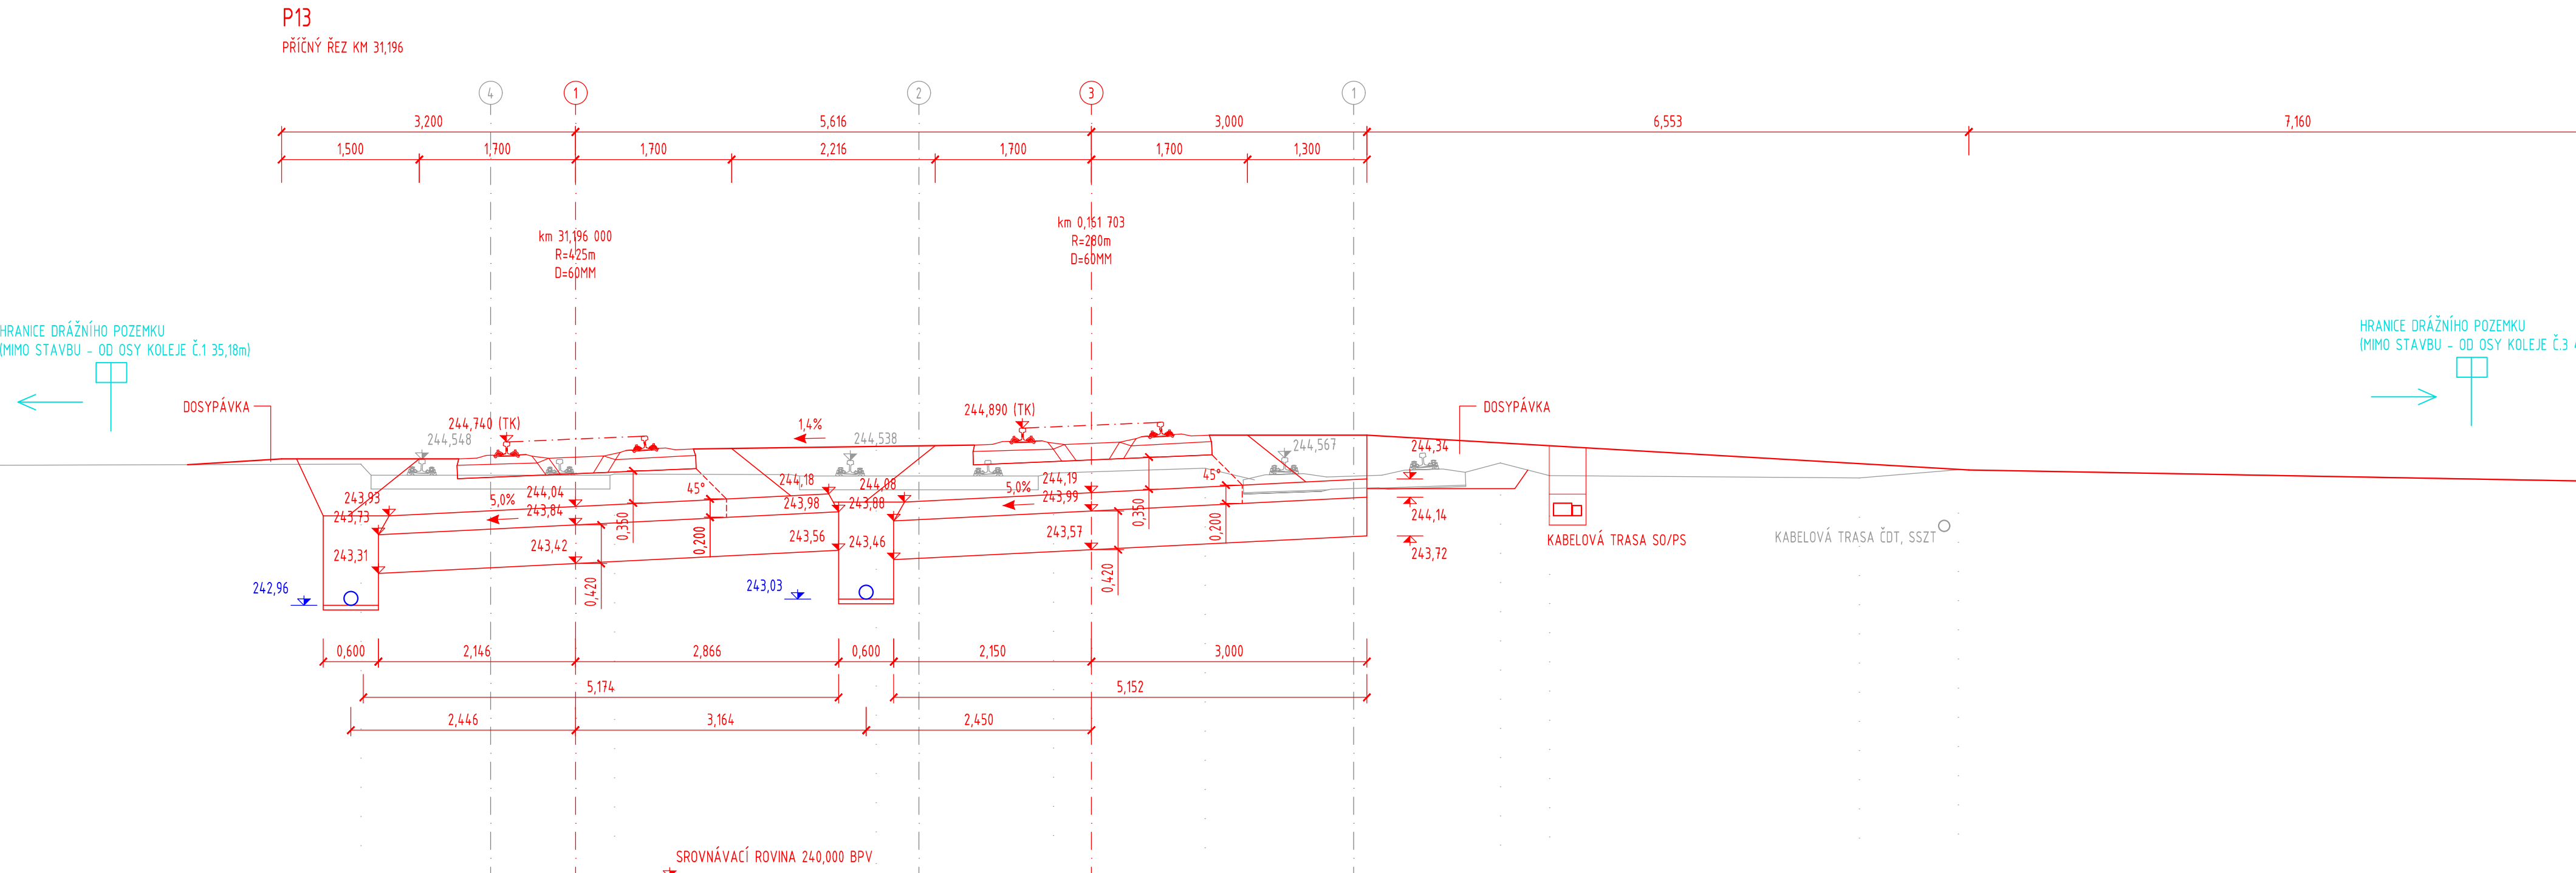
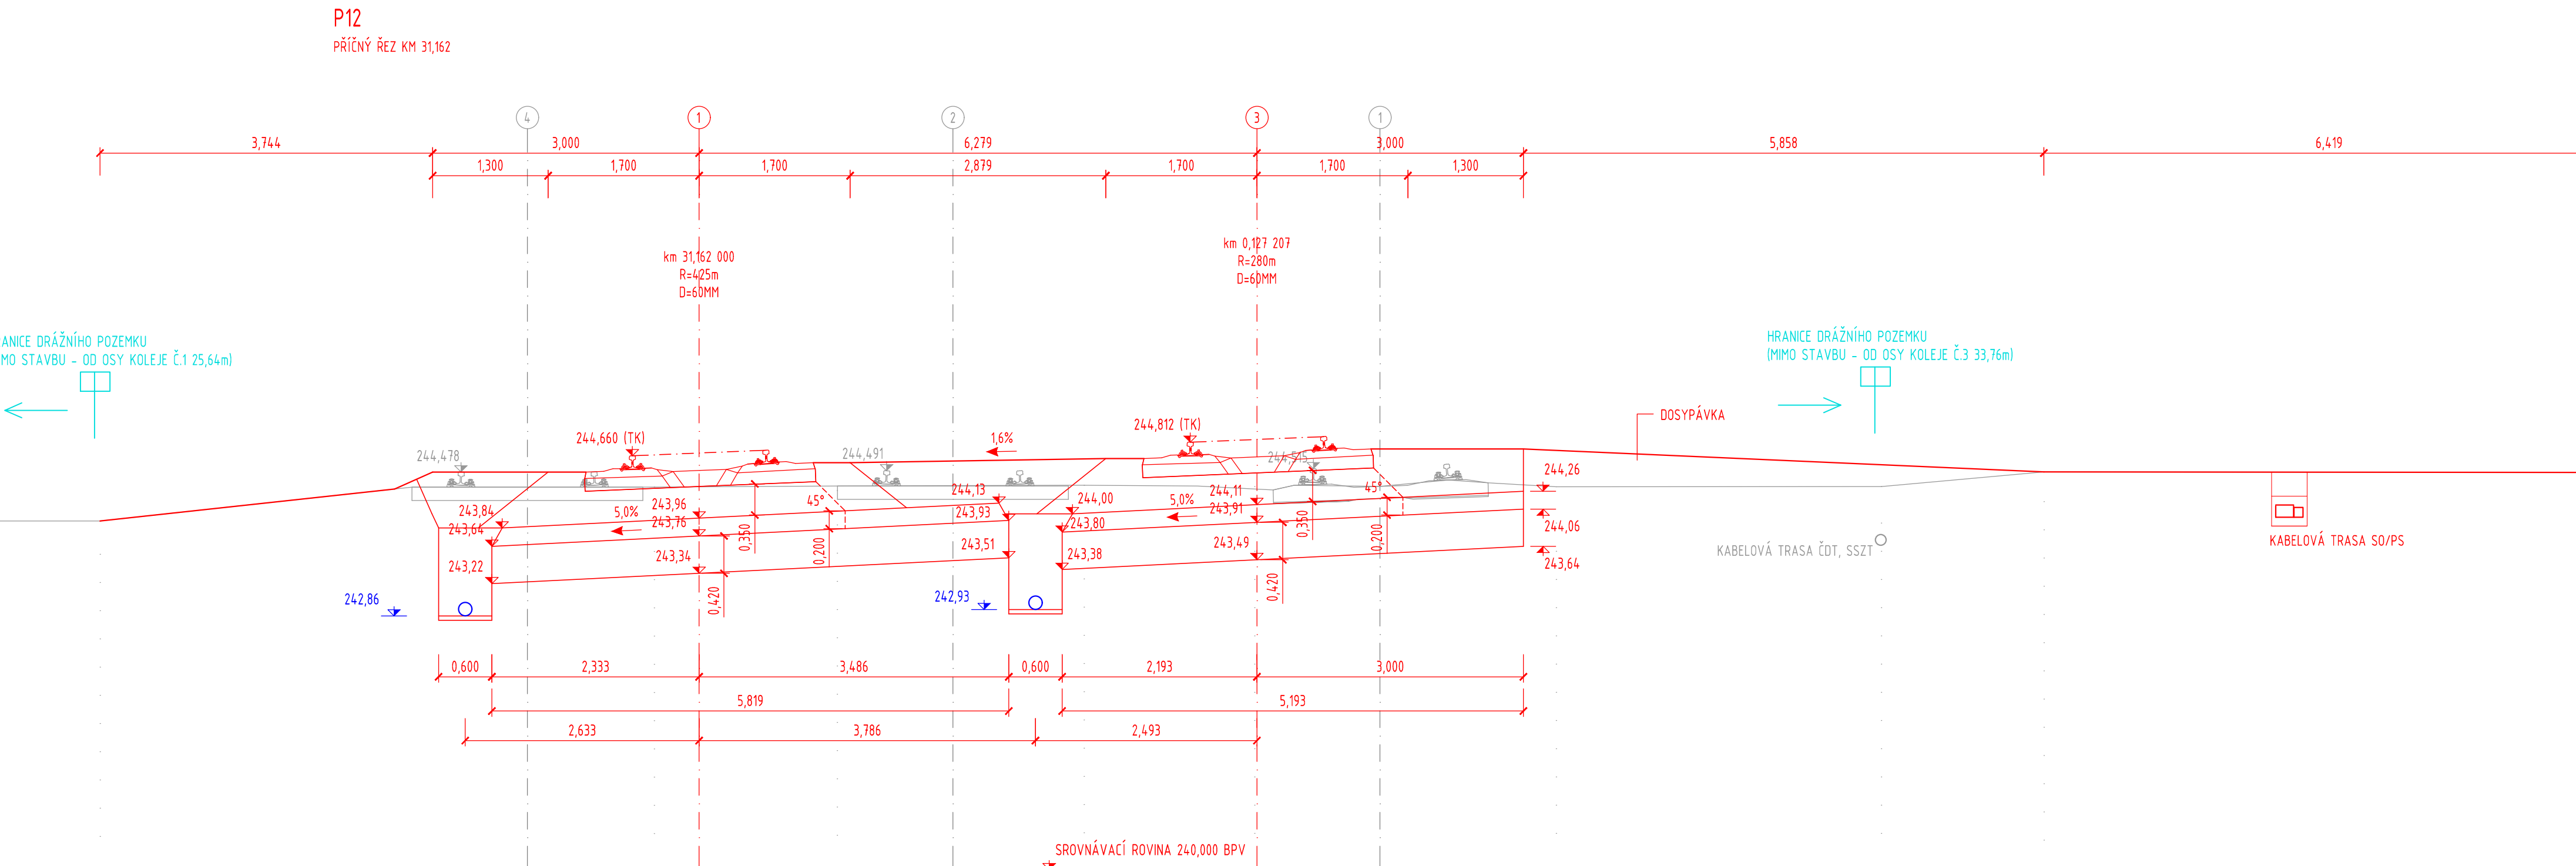


ZŘÍZENÍ VÝHYBNÝ BARTOUŠOV
SO 101.1 ŽELEZNIČNÍ SVRŠEK
PRACOVNÍ PŘÍČNÉ ŘEZY P11-P13
M 1:50

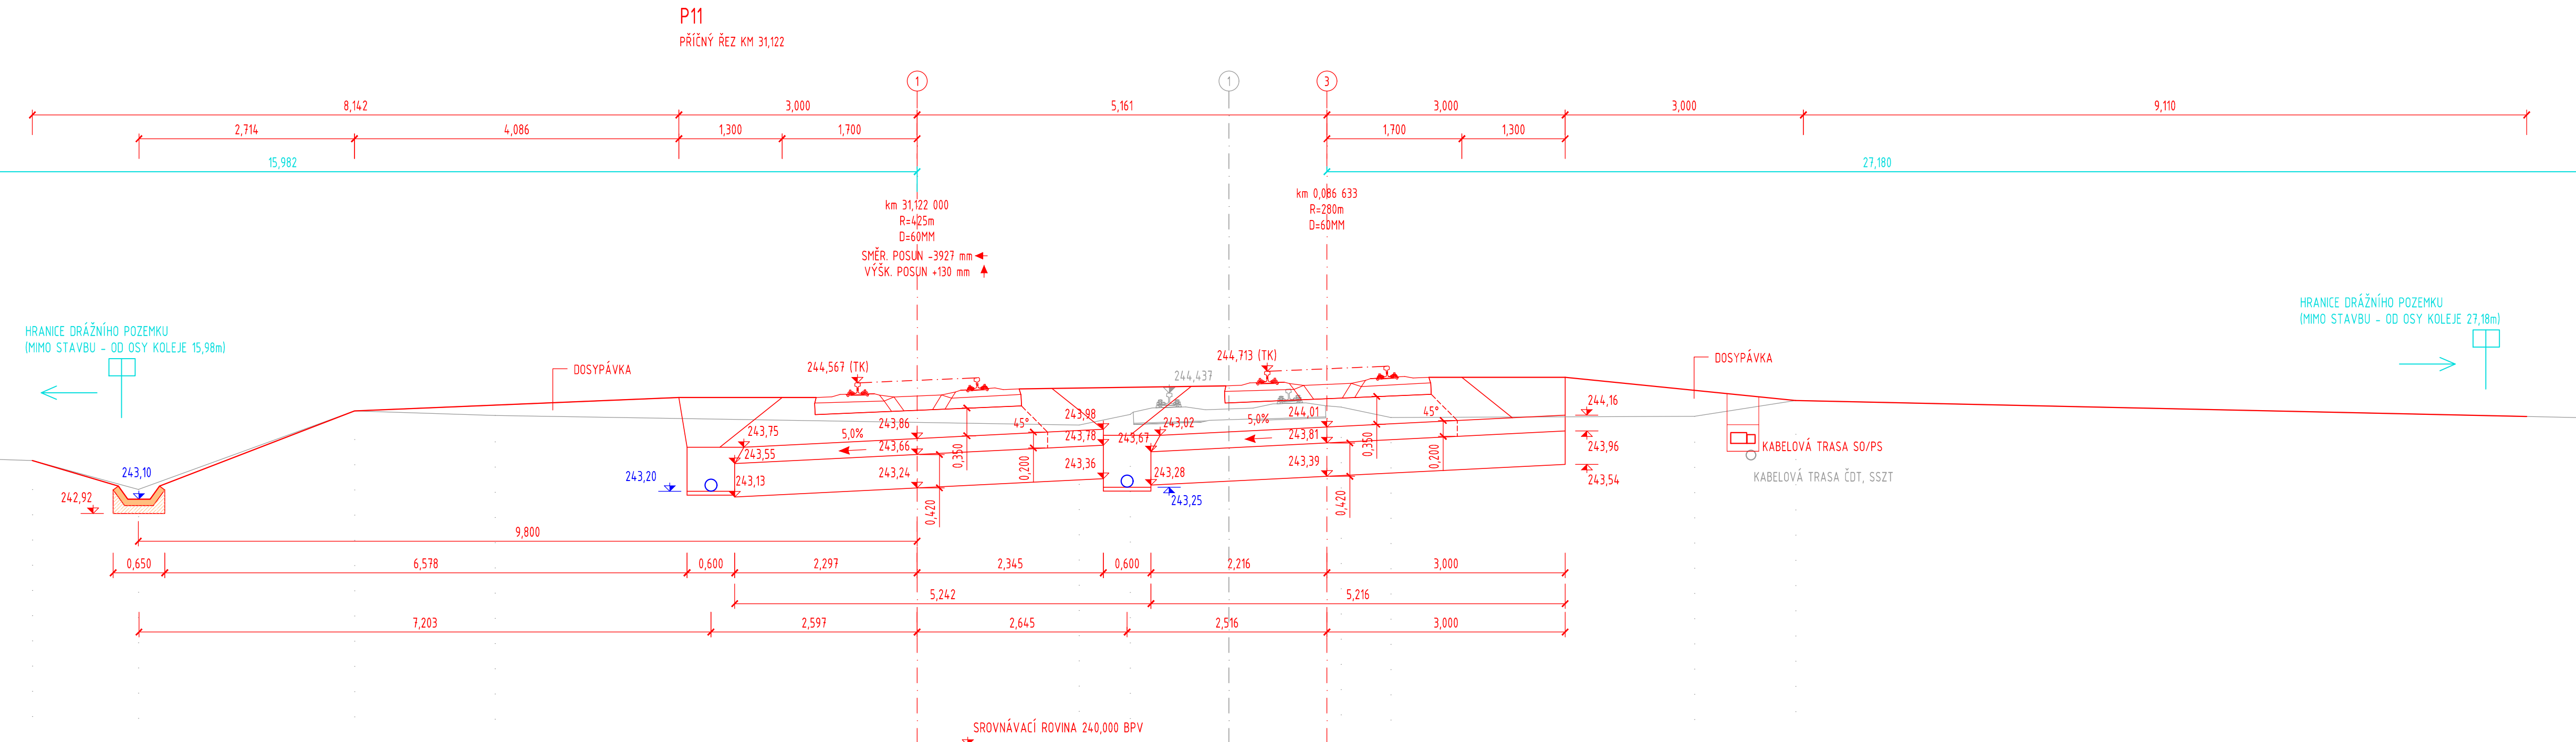

LEGENDA

- NOVÝ STAV
- STARÝ STAV
- ODVODNĚNÍ
- HRANICE POZEMKU INVESTOR

Souřadnicový systém: S-JTSK
Výškový systém: Bpv

Přeložené verzi přílohy			
Číslo	Datum	Popis změny	Jméno
Zadavatel:		Správa železniční dopravní cesty, státní organizace Diačdžn 1003/7, Praha 1 - Nové Město 110 00 SŽDC s.o., Stavební správa východ Nerudova 1, Olomouc 772 58	
Zhotovitel:		PROJEKT servis spol. s r.o. U Elektry 830/2b, Praha 9 - Hloubětín 198 00 IČ: 49823141 tel.: 221 090 860 www.projekt-servis.cz firma@projekt-servis.cz	
Hlavní inženýr projektu:		Zástupce hlavního inženýra projektu Jiří Novosad, DIS. Bc. Michal Munzar	
Zpracovatel částí:		PROJEKT servis spol. s r.o. U Elektry 830/2b, Praha 9 - Hloubětín 198 00 IČ: 49823141 tel.: 221 090 860 www.projekt-servis.cz firma@projekt-servis.cz	
Vypracoval:		Kontroloval: Jiří Novosad, DIS. Bc. Michal Munzar	
KRAJ: Královéhradecký		OKRES: Jičín OÚ: Jičíněves	
Název akce: Střžení výhybny Bartoušov			
Část: D - Dokumentace objektů a technických zařízení		Číslo zakázky: ZAK-2019-1	
SO 101.1 ŽELEZNIČNÍ SVRŠEK		Stupeň:	DSP, PDPS
		Datum:	01/2020
		Měřítko:	1:50
		Formát:	10xA4
Příloha:		Verze:	Část:
PRAVOVNÍ PŘÍČNÉ ŘEZY P11-P13		D.2.1.1	
		Č. p/ 6	

Dokument lze užívat pouze ve smyslu příslušné smlouvy o dílo. Žádná jeho část nemůže být dle zákona č. 121/2000 Sb. kopírována nebo jiným způsobem rozšiřována bez souhlasu PROJEKT s.r.o.