
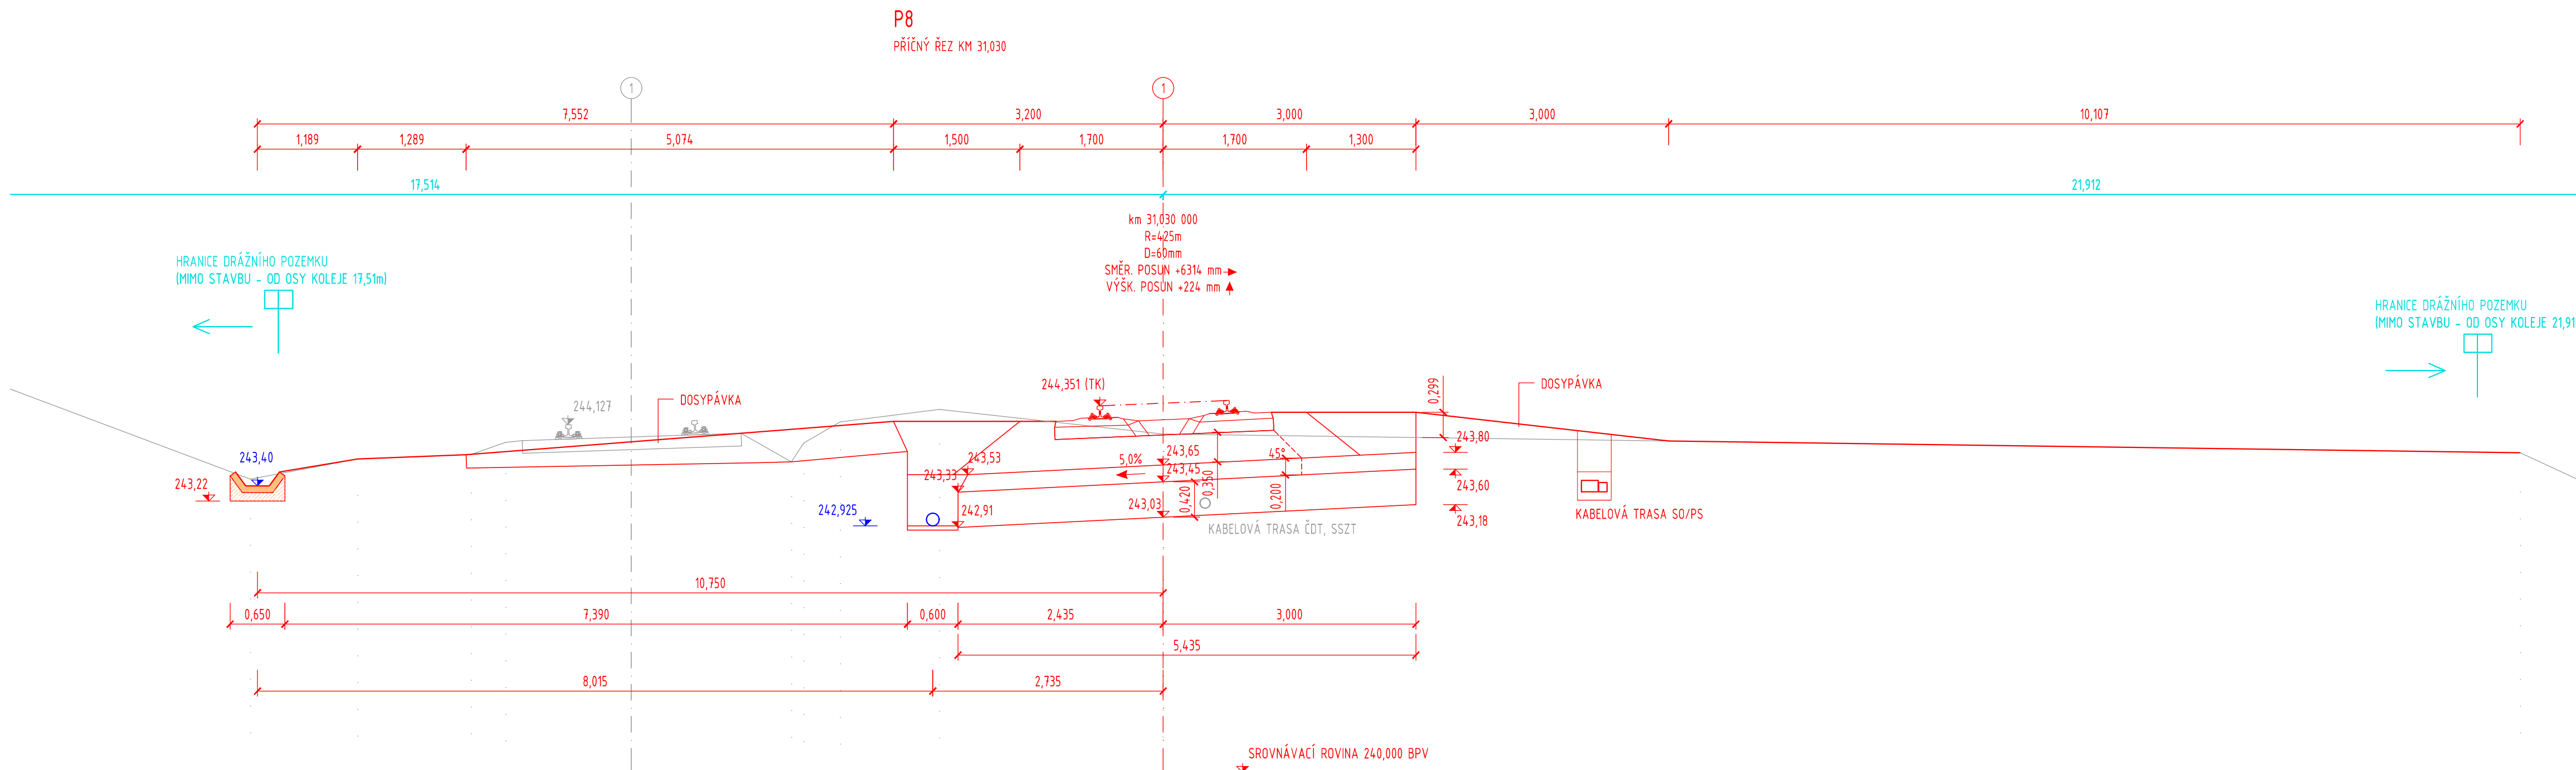


SO 103 ŽELEZNIČNÍ SPODEK
PRACOVNÍ PŘÍČNÉ ŘEZY P7-P8
M 1:50

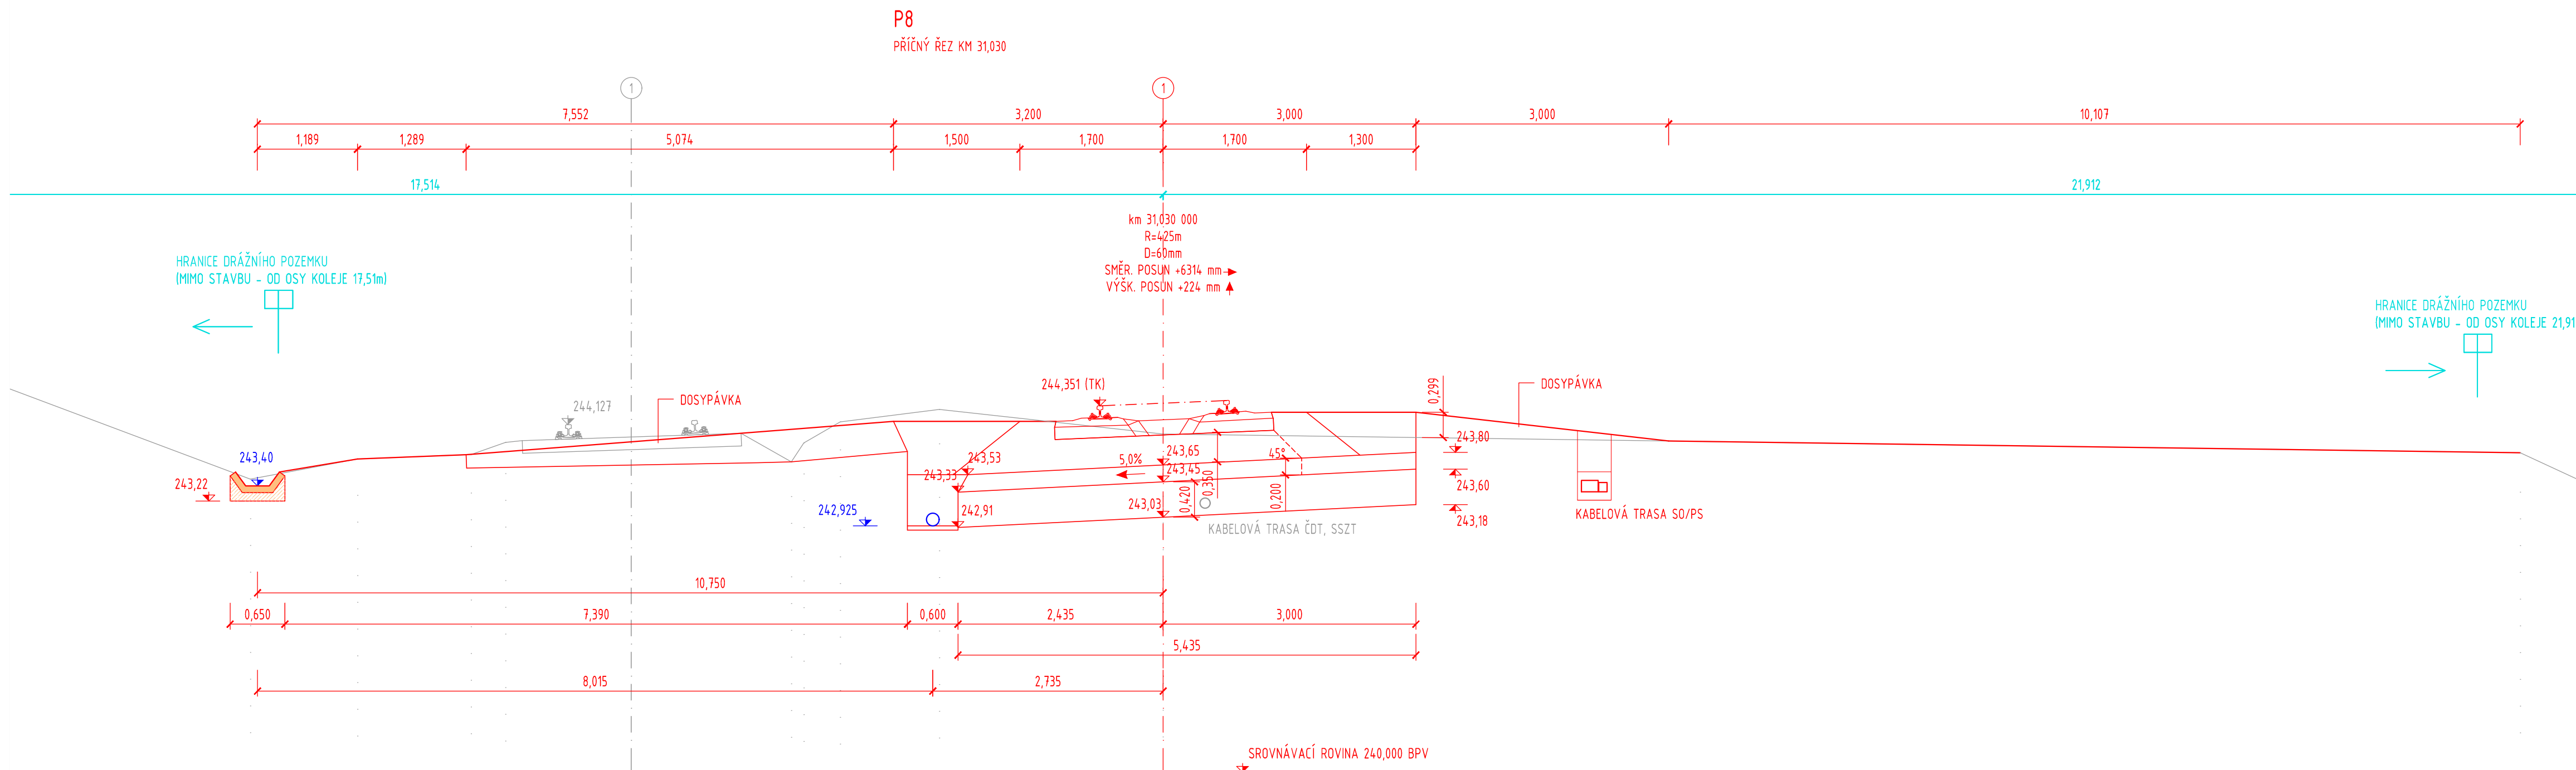

- NOVÝ STAV
- STARÝ STAV
- ODVODNĚNÍ
- HRANICE POZEMKU INVESTORA

Souřadnicový systém: S-JTSK
Výškový systém: Bpv

Přehled verzí přílohy				
Císlo	Datum	Popis změny	Jméno	Podpis
Zadavatel: Správa železniční dopravní cesty, státní organizace Dlážděná 1003/7, Praha 1 - Nové Město 110 00 SŽDC s.o., Stavební správa východ Nerudova 1, Olomouc 772 58				
Zhotovitel: PROJEKT servis spol. s r.o. U Elektry 830/2b, Praha 9 - Hloubětín 198 00 IČ: 49823141 tel.: 281 090 860 www.projekt-servis.cz firma@projekt-servis.cz				
Hlavní inženýr projektu:  Jiří Novosad, DIS.			Zástupce hlavního inženýra projektu  Bc. Michal Munzar	
Zpracovatel částí: PROJEKT servis spol. s r.o. U Elektry 830/2b, Praha 9 - Hloubětín 198 00 IČ: 49823141 tel.: 281 090 860 www.projekt-servis.cz firma@projekt-servis.cz				
Vpracoval:  Jiří Novosad, DIS.		Kontroloval:  Bc. Michal Munzar	Odpovědný projektant:  Ing. Martin Koucký	
KRAJ: Královéhradecký		OKRES: Jičín	OÚ: Jičíněves	
Název akce: Zřízení výhybny Bartoušov				
Část: D - Dokumentace objektů a technických a technologických zařízení SO 103 ŽELEZNIČNÍ SPODEK			Číslo zakázky: ZAK-2019-19	
Příloha: PRACOVNÍ PŘÍČNÉ ŘEZY P7-P8			Stupeň: DSP, PDPS	
			Datum: 01/2020	
			Měřítko: 1:50	
Formát: 7x44			Verze: Č. přílohy: D.2.1.2 5.3	