
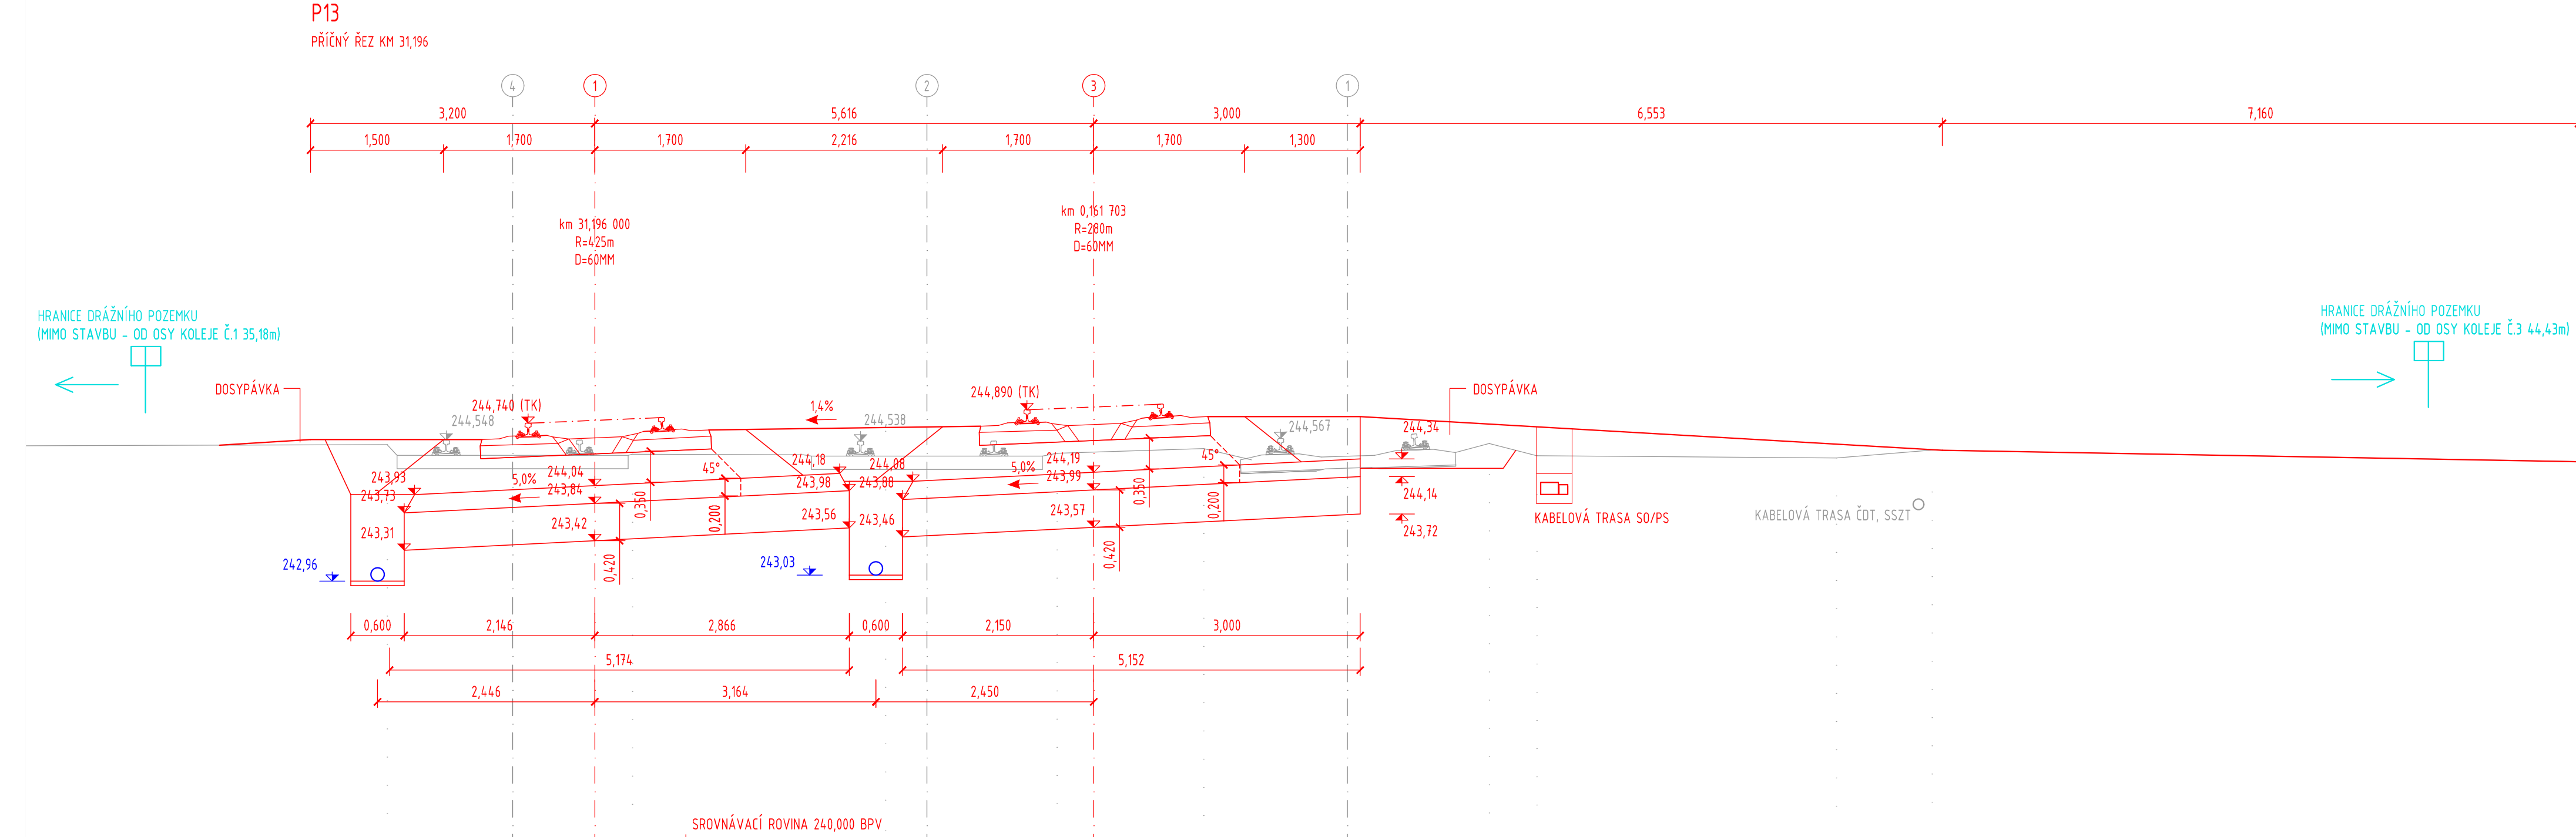
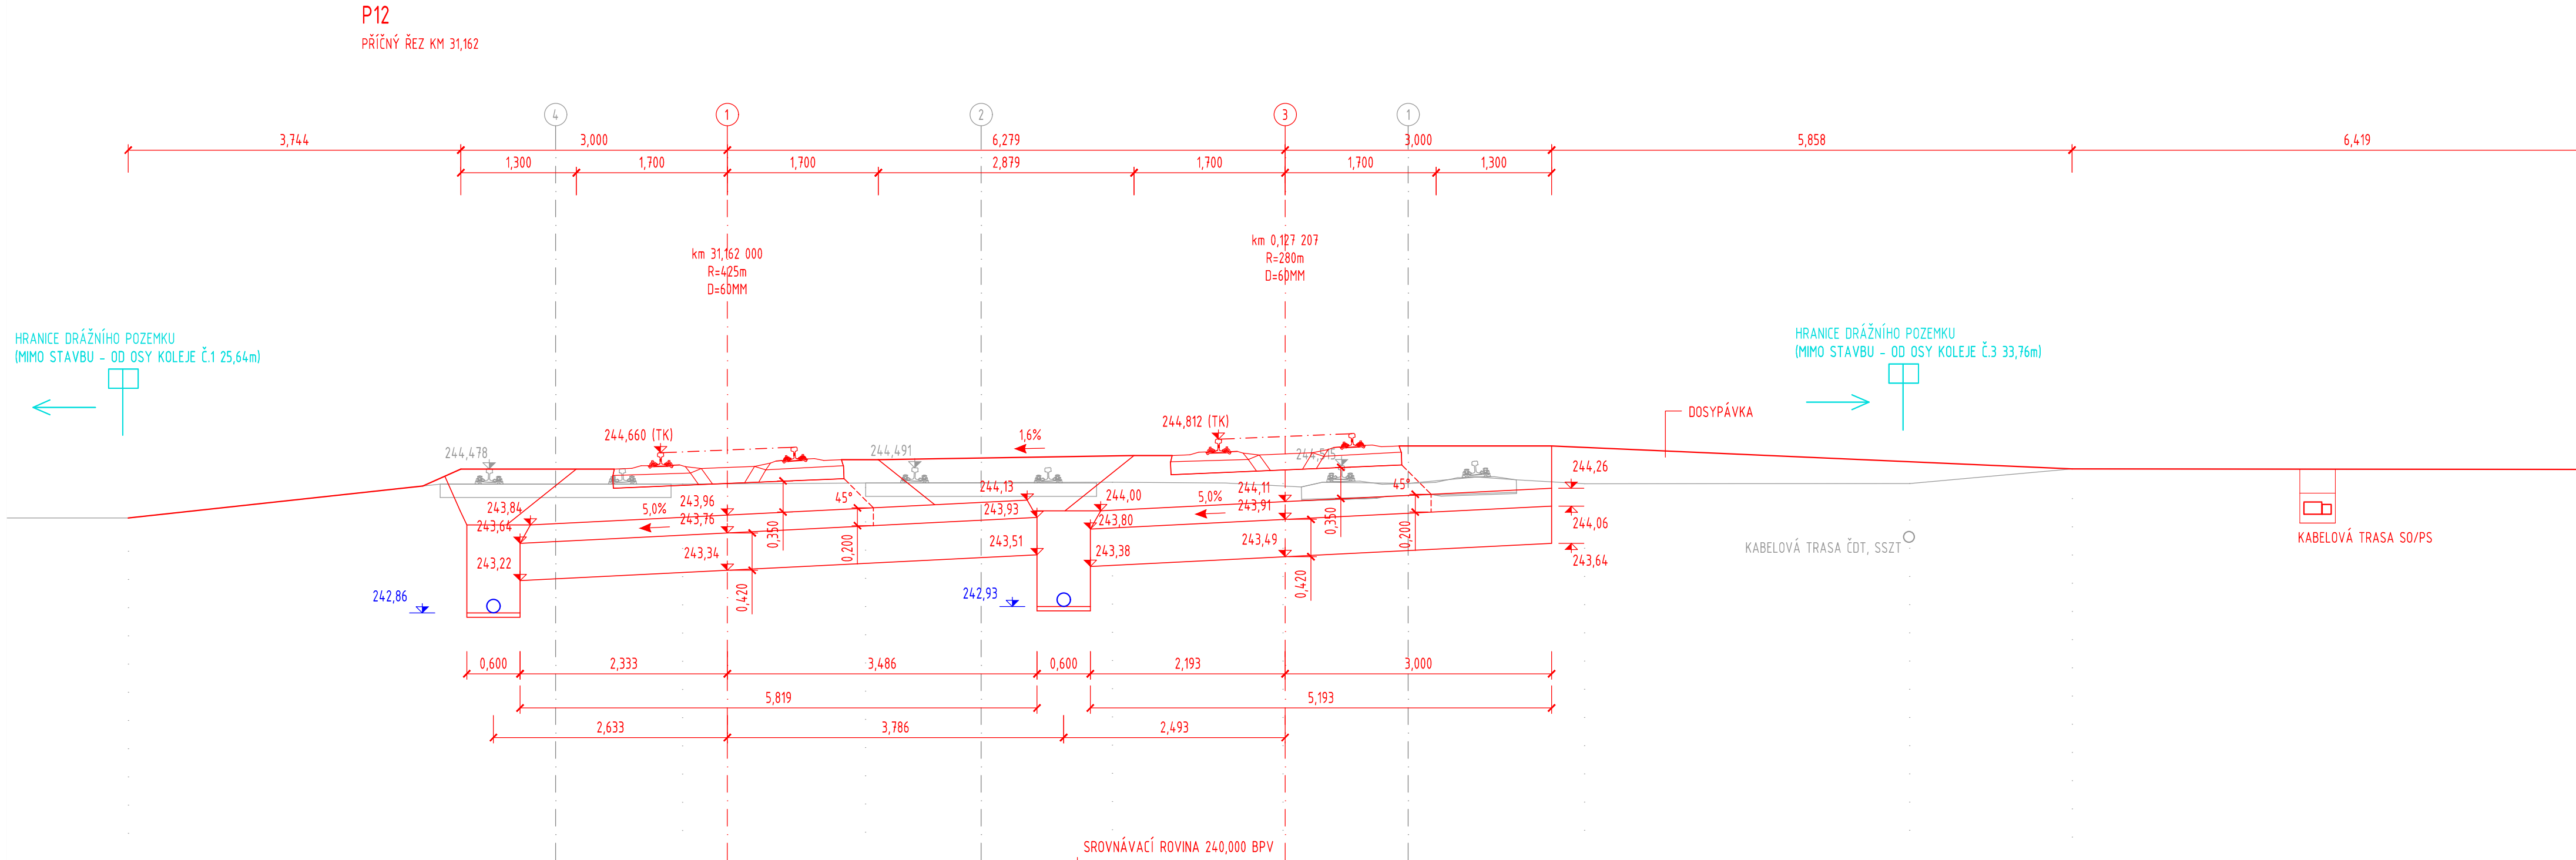


ZŘÍZENÍ VÝHYBNY BARTOUŠOV
SO 103 ŽELEZNIČNÍ SPODEK
PRACOVNÍ PŘÍČNÉ ŘEZY P11-P13
M 1:50

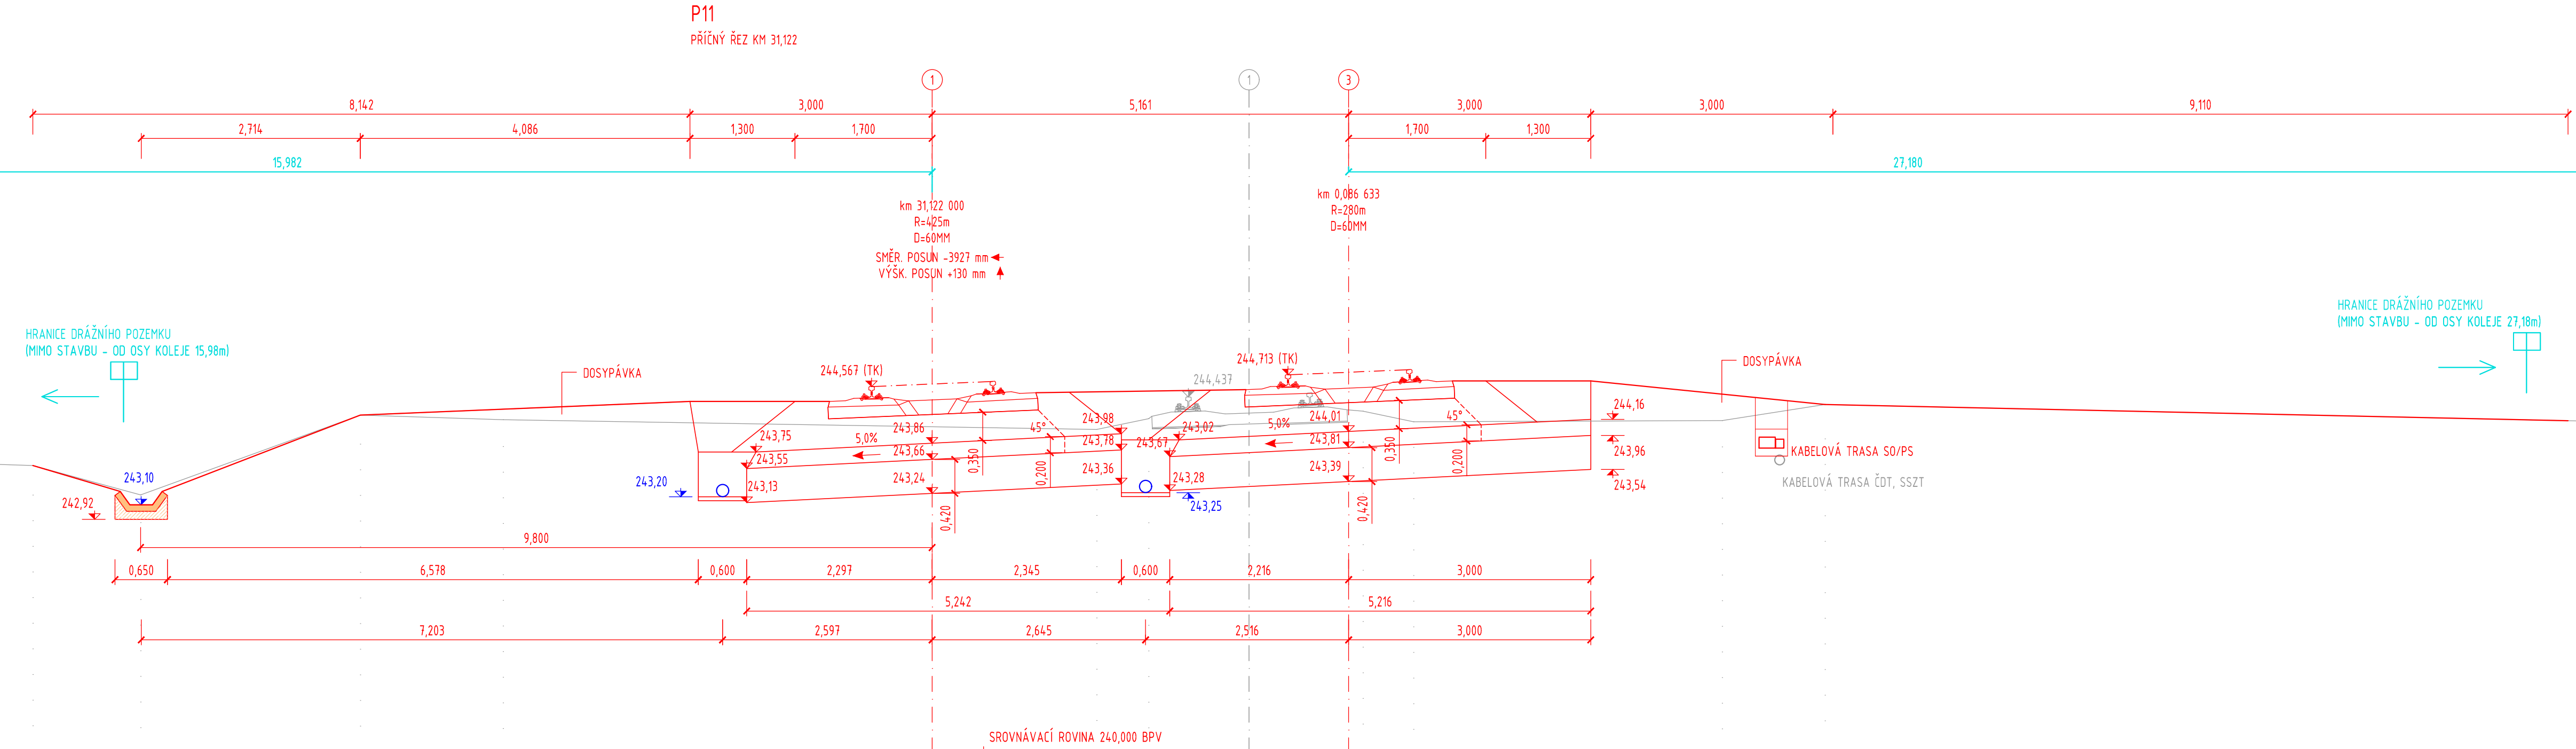

LEGENDA

— NOVÝ STAV
— STARÝ STAV
— ODVODNĚNÍ
— HRANICE POZEMKU INVESTO

Souřadnicový systém: S-JTS
Výškový systém: Bpv

Přehled verzí přílohy				
Císlo	Datum	Popis změny	Jméno	Podp.
<p>Zadavatel: Správa železniční dopravní cesty, státní organizace Diážděná 1003/7, Praha 1 - Nové Město 110 00 SŽDC s.o., Stavební správa východ Nerudova 1, Olomouc 772 58</p>				
<p>Zhotovitel: PROJEKT servis spol. s r.o. U Elektrý 630/2b, Praha 9 - Hloubětín 198 00 IČ: 49823141 tel.: 281 090 860 www.projekt-servis.cz firma@projekt-servis.cz</p>				
<p>Hlavní inženýr projektu: <i>Noroušek</i> Jifi Novosad, DIS.</p>			<p>Zástupce hlavního inženýra projektu: <i>Kučer</i> Bc. Michal Munzar</p>	
<p>Zpracovatel části: PROJEKT servis spol. s r.o. U Elektrý 630/2b, Praha 9 - Hloubětín 198 00 IČ: 49823141 tel.: 281 090 860 www.projekt-servis.cz firma@projekt-servis.cz</p>				
<p>Vypracoval: <i>Noroušek</i> Jifi Novosad, DIS.</p>			<p>Kontroloval: <i>Kučer</i> Bc. Michal Munzar</p>	
<p>KRAJ: Královéhradecký</p>			<p>OKRES: Jičín</p>	
<p>Název akce: Žřízení výhybny Bartoušov</p>			<p>Odpovědný projektant: <i>Čouřová</i> Ing. Martin Kouřil</p>	
<p>Část: D - Dokumentace objektů a technických a technologických zařízení</p>			<p>Číslo zakázky: ZAK-2019-1</p>	
<p>SO 103 ŽELEzniČNÍ SPODEK</p>			<p>Stupeň: DSP, PDPS</p>	
			<p>Datum: 01/2020</p>	
			<p>Měřítko: 1:50</p>	
			<p>Formát: 10x44</p>	
<p>Příloha:</p>			<p>Verze:</p>	<p>Část: D.2.1.2</p>
<p>PRACOVNÍ PŘÍČNÉ ŘEZY P11-P13</p>			<p>5</p>	

Dokument lze užívat pouze ve smyslu příslušné směrnice o dílo. Žádná jeho část nemůže být dle zákona č. 121/2000 Sb. kopírována nebo jiným způsobem rozšiřována bez souhlasu PROJEKT spol. s r.o.