









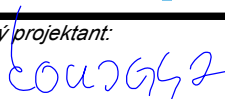
"ZŘÍZENÍ VÝHYBNY BARTOUŠOV"
SO 110 VÝPRAVNÍ BUDOVA BARTOUŠOV - STAVEBNÍ ÚPRAVY
SITUACE STAVBY
M 1:100

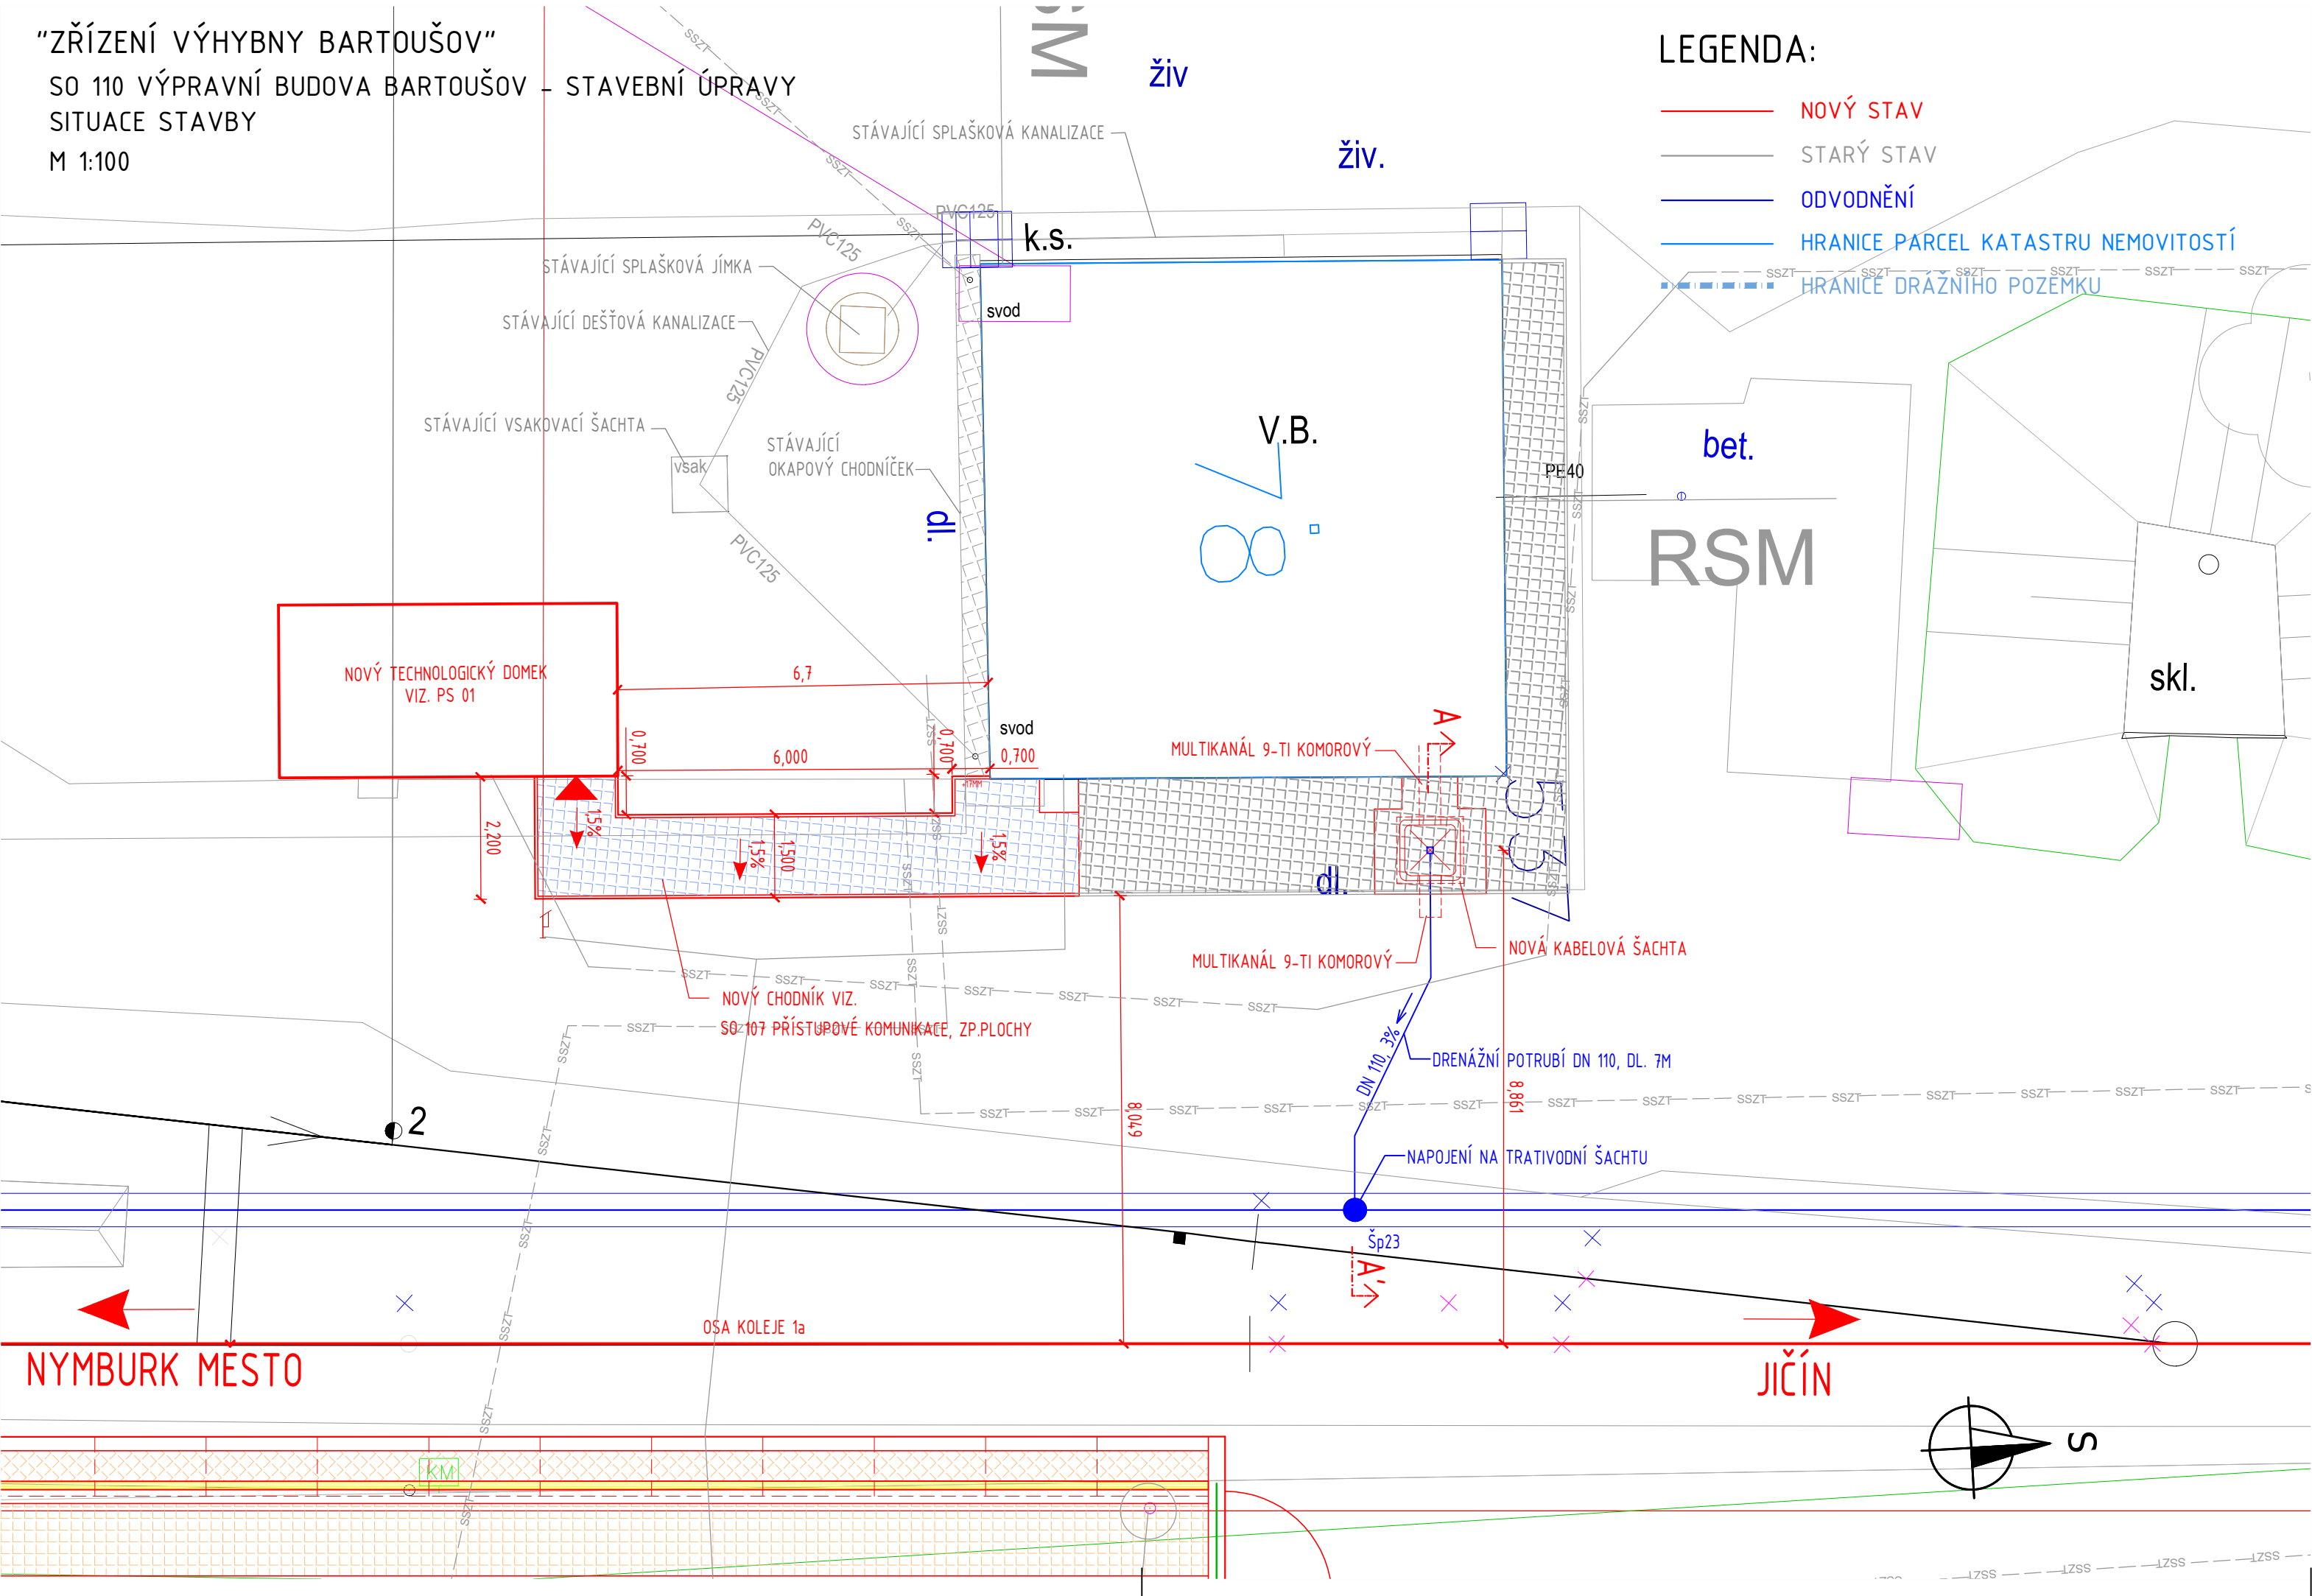

LEGENDA:

- NOVÝ STAV
- STARÝ STAV
- ODVODNĚNÍ
- HRANICE PARCEL KATASTRU NEMOVITOSTÍ
- HRANICE DRAŽNÍHO POZEMKU

Souřadnicový systém: S-JTSK
Výškový systém: Bpv

Přehled verzí přílohy					
Číslo	Datum	Popis změny	Jméno	Podpis	
Zadavatel: Správa železniční dopravní cesty, státní organizace Dlážděná 1003/7, Praha 1 - Nové Město 110 00 SŽDC s.o., Stavební správa východ Nerudova 1, Olomouc 772 58					
Zhotovitel: PROJEKT servis spol. s r.o. U Elektry 830/2b, Praha 9 - Hloubětín 198 00 IČ: 49823141 tel.: 281 090 860 www.projekt-servis.cz firma@projekt-servis.cz					
Hlavní inženýr projektu:  Jiří Novosad, DiS.		Zástupce hlavního inženýra projektu  Bc. Michal Munzar			
Zpracovatel části: PROJEKT servis spol. s r.o. U Elektry 830/2b, Praha 9 - Hloubětín 198 00 IČ: 49823141 tel.: 281 090 860 www.projekt-servis.cz firma@projekt-servis.cz					
Vypracoval:  Jiří Novosad, DiS.	Kontroloval:  Bc. Michal Munzar	Odpovědný projektant:  Ing. Martin Koudelka			
KRAJ: Královéhradecký	OKRES: Jičín	OÚ: Jičíněves			
Název akce: Zřízení výhybny Bartoušov					
SO 110 VÝPRAVNÍ BUDOVA BARTOUŠOV - STAVEBNÍ ÚPRAVY			Číslo zakázky: ZAK-2019-19		
			Stupeň:	DSP, PDPS	
			Datum:	01/2020	
			Měřítko:	1:100	
SITUACE STAVBY			Formát:	3xA4	
			Verze:	Část:	Č. přílohy:
			D.2.2.1		2