


"ZŘÍZENÍ VÝHYBNY BARTOUSHOV"
SITUACE KM 31,6-32,3, KÚ JIČÍNĚVES
M 1:1000

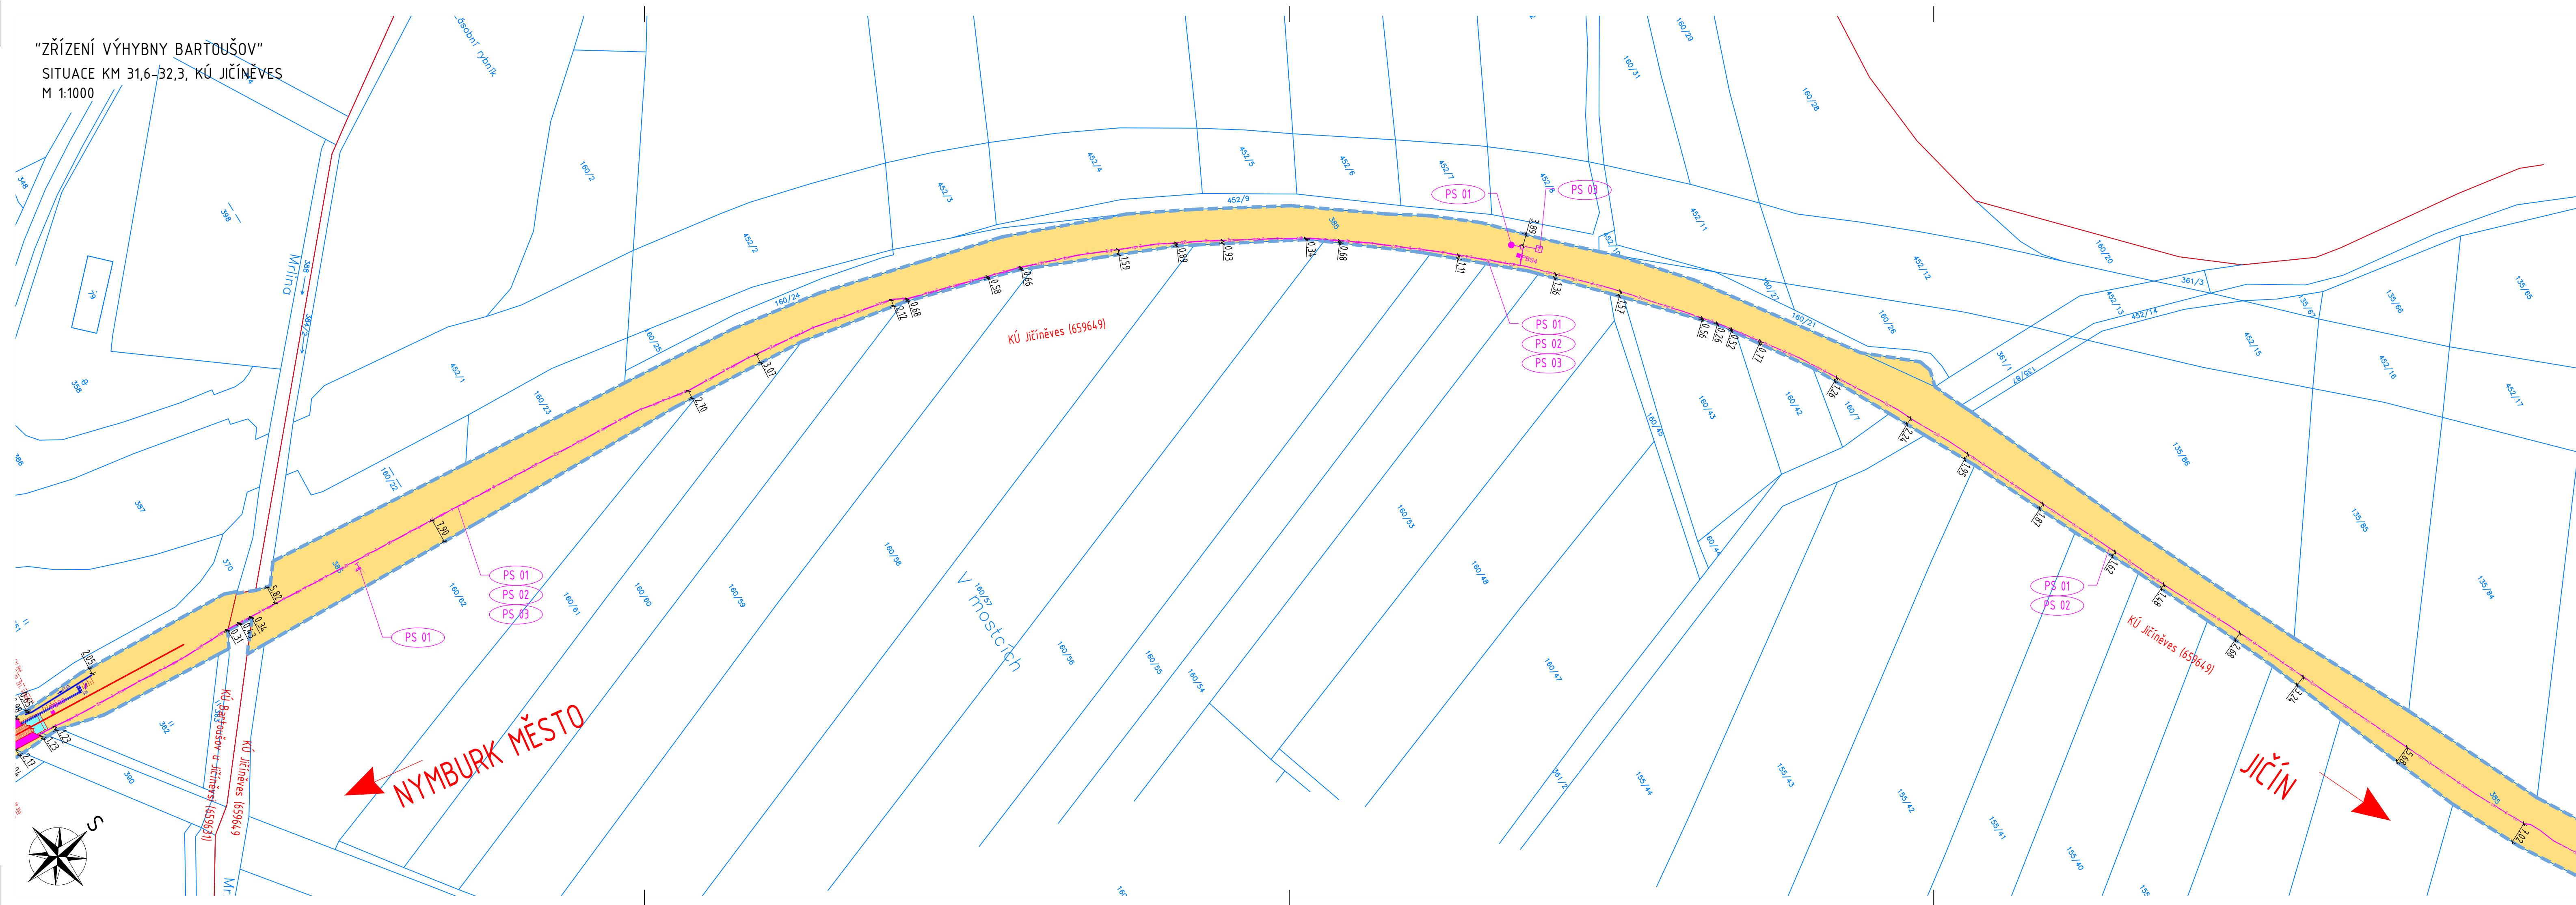

LEGENDA KATASTRÁLNÍ SITUACNÍ VÝKRES

STÁVAJÍCÍ POZEMKY SŽDC s.o.

LEGENDA MAPY

HRANICE PARCEL KATASTRU NEMOVITOSTÍ
HRANICE DRÁŽNÍHO POZEMKU

LEGENDA NOVÝCH SÍTÍ ZŘIZOVANÝCH V RÁMCI STAVBY

Z PS 01 STANIČNÍ ZABEZPEČOVACÍ ZAŘÍZENÍ BARTOUSHOV
ČDT PS 02 KABELIZACE VČETNĚ PŘENOSOVÝCH SYSTÉMŮ
T PS 03 TELEFONNÍ ZAPOJOVAČ

LEGENDA SO A PS

TECHNOLOGICKÁ ČÁST

PS 01 Staniční zabezpečovací zařízení Bartoušov
PS 02 Kabelizace včetně přenosových systémů
PS 03 Telefonní zapojovač
PS 04 Zařízení pro záznam a archivaci hovorů
PS 05 EZS ve výhybně Bartoušov
PS 06 Akustický informační systém ve výhybně Bartoušov
PS 07 ODTS ŽDC

STAVEBNÍ ČÁST

SO 101.1 Železniční svršek
SO 102 Výstroj trati
SO 103 Železniční spodek
SO 104 Nástupiště
SO 105 Rekonstrukce přejezdu km 31,505
SO 106 Rekonstrukce propustky km 31,162
SO 107 Přístupové komunikace, zp. plochy
SO 108 Přístřešky
SO 109 Orientační systém
SO 110 Výpravní budova Bartoušov - stavební úpravy
SO 111 Elektrický ohřev výhybek
SO 112 Napájení
SO 113 Rozvody NN
SO 114 Venkovní osvětlení
SO 115 Kácení a náhradní výsadba

Souřadnicový systém: S-JTSK
Výškový systém: Bpv

Přehled verzí přílohy				
Číslo	Datum	Popis změny	Jméno	Podpis

Zadavatel:	Správa železniční dopravní cesty, státní organizace Dlážděná 1003/7, Praha 1 - Nové Město 110 00 SŽDC s.o., Stavební správa východ Nerudova 1, Olomouc 772 58	
Zhotovitel:	PROJEKT servis spol. s r.o. U Elektrky 830/2b, Praha 9 - Hloubětín 198 00 IČ: 49823141 tel.: 281 090 860 www.projekt-servis.cz firma@projekt-servis.cz	
Hlavní inženýr projektu:	<i>Novosad</i> Jiří Novosad, DIS.	Zástupce hlavního inženýra projektu: <i>Munzar</i> Bc. Michal Munzar
Zpracovatel části:	PROJEKT servis spol. s r.o. U Elektrky 830/2b, Praha 9 - Hloubětín 198 00 IČ: 49823141 tel.: 281 090 860 www.projekt-servis.cz firma@projekt-servis.cz	
Vypracoval:	<i>Novosad</i> Jiří Novosad, DIS.	Kontroloval: <i>Munzar</i> Bc. Michal Munzar
KRAJ:	Královéhradecký	OKRES: Jičín
OÚ:	Jičíněves	
Název akce: Zřízení výhybny Bartoušov		
Část: C. SITUACNÍ VÝKRESY	Číslo zakázky: ZAK-2019-19	Stupeň: DSP, PDPS
		Datum: 01/2020
		Měřítko: 1 : 1 000
		Formát: 6 x A4
Příloha: SITUACE km 31,6 - 32,3, KÚ Jičíněves	Verze: C.2	Č. přílohy: 4.1

Dokument lze užívat pouze ve smyslu příslušné smlouvy o dílo. Zásadně jeho část nemůže být die zákona č. 121/2000 Sb. kopírována nebo jiným způsobem rozšiřována bez souhlasu PROJEKT servis spol. s r.o.