


"ZŘÍZENÍ VÝHYBNY BARTOUŠOV"
SITUACE KM 27,4-28,4, KÚ PŠEVES
M 1:1000

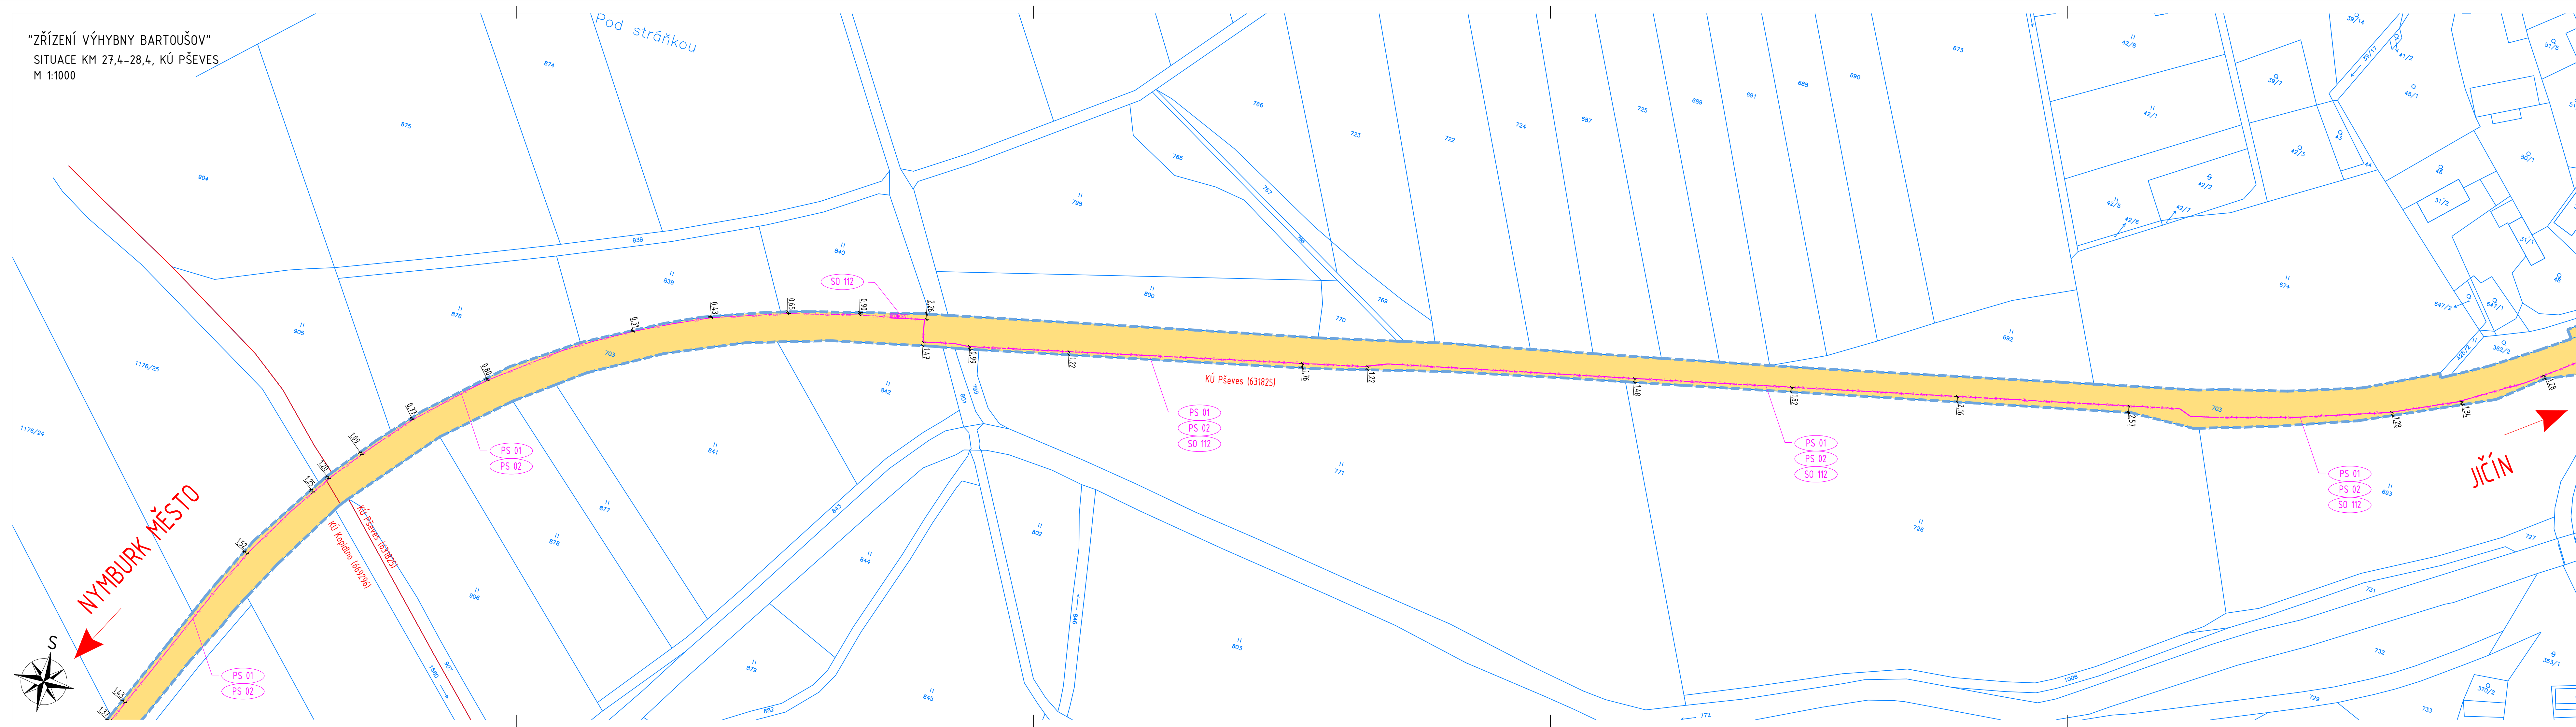

LEGENDA KATASTRÁLNÍ SITUACNÍ VÝKRES

STÁVAJÍCÍ POZEMKY SŽDC s.o.

LEGENDA MAPY

HRANICE PARCEL KATASTRU NEMOVITOSTÍ

HRANICE DRÁŽNÍHO POZEMKU

LEGENDA NOVÝCH SÍTÍ ZŘIZOVANÝCH V RÁMCI STAVBY

PS 01 STANIČNÍ ZABEZPEČOVACÍ ZAŘÍZENÍ BARTOUŠOV

PS 02 KABELIZACE VČETNĚ PŘENOSOVÝCH SYSTÉMŮ

SO 112 NAPÁJENÍ

LEGENDA SO A PS

TECHNOLOGICKÁ ČÁST

PS 01 Staniční zabezpečovací zařízení Bartoušov

PS 02 Kabelizace včetně přenosových systémů

PS 03 Telefonní zapojovač

PS 04 Zařízení pro záznam a archivaci hovorů

PS 05 EZS ve výhybně Bartoušov

PS 06 Akustický informační systém ve výhybně Bartoušov

PS 07 DOTS ŽDC

STAVEBNÍ ČÁST

SO 101.1 Železniční svršek

SO 102 Výstroj trati

SO 103 Železniční spodek

SO 104 Nástupiště

SO 105 Rekonstrukce přejezdu km 31,505

SO 106 Rekonstrukce propustku km 31,162

SO 107 Přístupové komunikace, zp. plochy

SO 108 Přístřešky

SO 109 Orientační systém

SO 110 Výpravní budova Bartoušov - stavební úpravy

SO 111 Elektrický ohřev výhybek

SO 112 Napájení




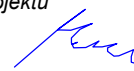



SO 113 Rozvody NN

SO 114 Venkovní osvětlení

SO 115 Kácení a náhradní výsadba

Souřadnicový systém: S-JTSK

Výškový systém: Bpv

Přehled verzí příloh				
Číslo	Datum	Popis změny	Jméno	Podpis
Zadavatel: Správa železniční dopravní cesty, státní organizace Dlažďená 1003/7, Praha 1 - Nové Město 110 00 SŽDC s.o., Stavební správa východ Nerudova 1, Olomouc 772 58				
Zhotovitel: PROJEKT servis spol. s r.o. U Elektrky 830/2b, Praha 9 - Hloubětín 198 00 IČ: 49823141 tel.: 281 090 860 www.projekt-servis.cz firma@projekt-servis.cz				
Hlavní inženýr projektu:  Jiří Novosad, DiS.			Zástupce hlavního inženýra projektu:  Bc. Michal Munzar	
Zpracovatel částí: PROJEKT servis spol. s r.o. U Elektrky 830/2b, Praha 9 - Hloubětín 198 00 IČ: 49823141 tel.: 281 090 860 www.projekt-servis.cz firma@projekt-servis.cz				
Vypracoval:  Jiří Novosad, DiS.		Kontroloval:  Bc. Michal Munzar		Odpovědný projektant:  Ing. Martin Koudelka
KRAJ: Královéhradecký		OKRES: Jičín		OÚ: Jičíněves
Název akce: Zřízení výhybny Bartoušov				
Část: C. SITUACNÍ VÝKRESY			Číslo zakázky: ZAK-2019-19	
KATASTRÁLNÍ SITUACNÍ VÝKRES			Stupeň:	DSP, PDPS
			Datum:	01/2020
			Měřítko:	1 : 1 000
			Formát:	7 x A4
Příloha: SITUACE km 27,4 - 28,4, KÚ Pševs			Verze:	Část: C.2
				C. přílohy: 2.1

Dokument lze užívat pouze ve smyslu příslušné smlouvy o dílo. Zásadně jeho část nemůže být die zákona č. 121/2000 Sb. kopírována nebo jiným způsobem rozšiřována bez souhlasu PROJEKT servis spol. s r.o.