
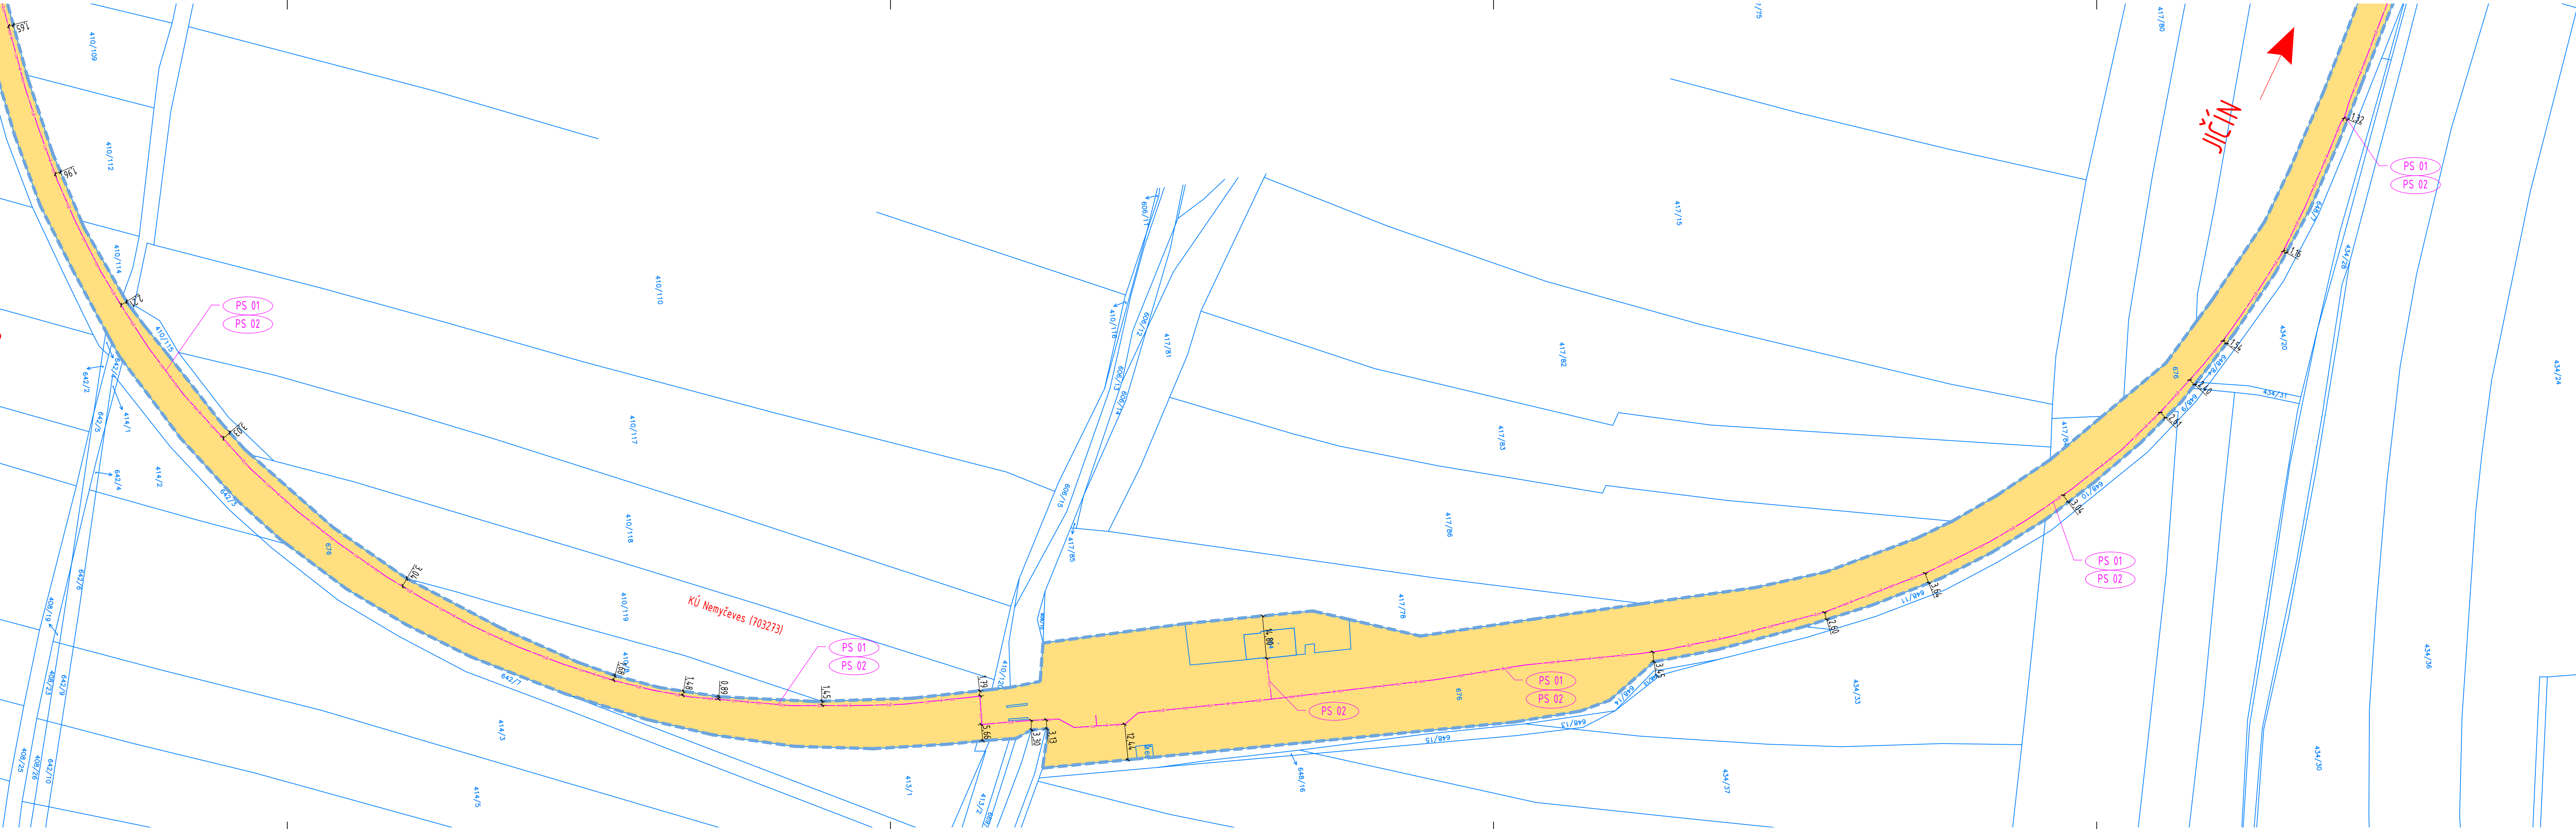


“ZŘÍZENÍ VÝHYBNÝ BARTOUSHOV”
SITUACE KM 35,9–36,8, KÚ NEMYČEVES
M 1:1000

Nymburk město

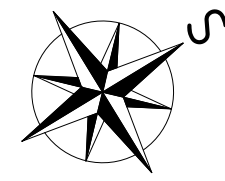

LEGENDA KATASTRÁLNÍ SITUACNÍ VÝKRES

STÁVAJÍCÍ POZEMKY SŽDC s.o.

LEGENDA MAPY

HRANICE PARCEL KATASTRU NEMOVITOSTÍ
HRANICE DRÁŽNÍHO POZEMKU

LEGENDA NOVÝCH SÍTÍ ZŘIZOVANÝCH V RÁMCI STAVBY

PS 01 STANIČNÍ ZABEZPEČOVACÍ ZAŘÍZENÍ BARTOUSHOV
PS 02 KABELIZACE VČETNĚ PŘENOSOVÝCH SYSTÉMŮ

LEGENDA SO A PS

- TECHNOLOGICKÁ ČÁST
PS 01 Staniční zabezpečovací zařízení Bartoušov
PS 02 Kabelizace včetně přenosových systémů
PS 03 Telefonní zapojovač
PS 04 Zařízení pro záznam a archivaci hovorů
PS 05 EZS ve výhybně Bartoušov
PS 06 Akustický informační systém ve výhybně Bartoušov
PS 07 DOTS ŽDC

STAVEBNÍ ČÁST

- SO 101.1 Železniční svršek
SO 102 Výstroj trati
SO 103 Železniční spodek
SO 104 Nástupiště
SO 105 Rekonstrukce přejezdu km 31,505
SO 106 Rekonstrukce propustku km 31,162
SO 107 Přístupové komunikace, zp. plochy
SO 108 Přístřešky
SO 109 Orientační systém
SO 110 Výpravní budova Bartoušov – stavební úpravy
SO 111 Elektrický ohřev výhybek
SO 112 Napájení
SO 113 Rozvody NN
SO 114 Venkovní osvětlení
SO 115 Kácení a náhradní výsadba

Souřadnicový systém: S-JTSK
Výškový systém: Bpv

Přehled verzí příloh				
Číslo	Datum	Popis změny	Jméno	Podpis
Zadavatel: Správa železniční dopravní cesty, státní organizace Dílažďena 1003/7, Praha 1 - Nové Město 110 00 SŽDC s.o., Stavební správa východ Nerudova 1, Olomouc 772 58				
Zhotovitel: PROJEKT servis spol. s r.o. U Elektry 830/2b, Praha 9 - Hloubětín 198 00 IČ: 49823141 tel.: 281 090 860 www.projekt-servis.cz firma@projekt-servis.cz				
Hlavní inženýr projektu: Jiri Novosad, DiS.			Zástupce hlavního inženýra projektu: Bc. Michal Munzar	
Zpracovatel částí: PROJEKT servis spol. s r.o. U Elektry 830/2b, Praha 9 - Hloubětín 198 00 IČ: 49823141 tel.: 281 090 860 www.projekt-servis.cz firma@projekt-servis.cz				
Vypracoval: Jiri Novosad, DiS.		Kontroloval: Bc. Michal Munzar	Odpovědný projektant: Ing. Martin Koudelka	
KRAJ: Královéhradecký	OKRES: Jičín	OÚ: Jičíněves		
Název akce: Zřízení výhybny Bartoušov				
Část: C. SITUACNÍ VÝKRESY		Číslo zakázky: ZAK-2019-19		
KATASTRÁLNÍ SITUACNÍ VÝKRES		Stupeň:	DSP, PDPS	
		Datum:	01/2020	
		Měřítko:	1 : 1 000	
		Formát:	7 x A4	
Příloha: SITUACE km 35,9 - 36,8, KÚ Nemyčeves		Verze:	Část: C.2	C. přílohy: 5.2