


"ZŘÍZENÍ VÝHYBNY BARTOUSHOV"
SITUACE KM 39,0-40,0, KÚ STARÉ MÍSTO
M 1:1000

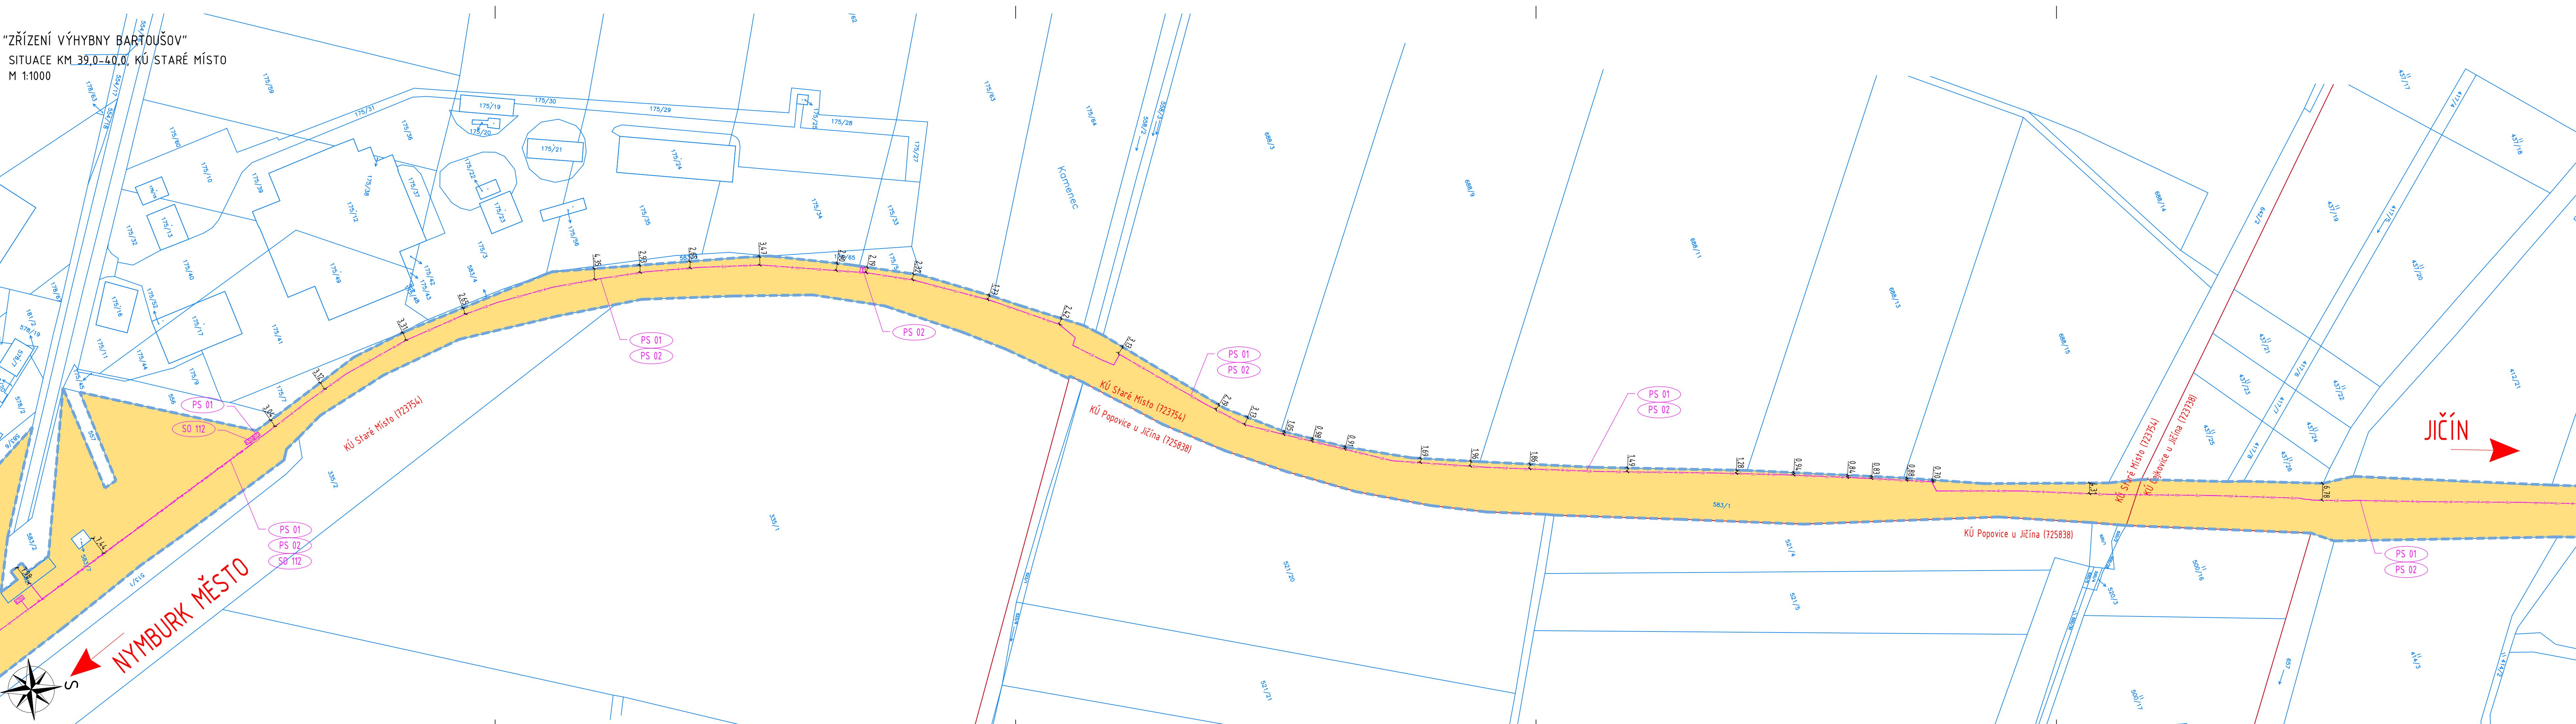

LEGENDA KATASTRÁLNÍ SITUACNÍ VÝKRES

STÁVAJÍCÍ POZEMKY SŽDC s.o.

LEGENDA MAPY

HRANICE PARCEL KATASTRU NEMOVITOSTÍ

HRANICE DRÁŽNÍHO POZEMKU

LEGENDA NOVÝCH SÍTÍ ZŘIZOVANÝCH V RÁMCI STAVBY

- PS 01 STANIČNÍ ZABEZPEČOVACÍ ZAŘÍZENÍ BARTOUSHOV
- PS 02 KABELIZACE VČETNĚ PŘENOSOVÝCH SYSTÉMŮ
- SO 112 NAPÁJENÍ

LEGENDA SO A PS

TECHNOLOGICKÁ ČÁST

- PS 01 Staniční zabezpečovací zařízení Bartoušov
- PS 02 Kabelizace včetně přenosových systémů
- PS 03 Telefonní zapojovač
- PS 04 Zařízení pro záznam a archivaci hovorů
- PS 05 EZS ve výhybně Bartoušov
- PS 06 Akustický informační systém ve výhybně Bartoušov
- PS 07 DOTS ŽDC

STAVEBNÍ ČÁST

- SO 101.1 Železniční svršek
- SO 102 Výstroj trati
- SO 103 Železniční spodek
- SO 104 Nástupiště
- SO 105 Rekonstrukce přejezdu km 31,505
- SO 106 Rekonstrukce propustky km 31,162
- SO 107 Přístupové komunikace, zp. plochy
- SO 108 Přístřešky
- SO 109 Orientační systém
- SO 110 Výpravní budova Bartoušov - stavební úpravy
- SO 111 Elektrický ohřev výhybek
- SO 112 Napájení
- SO 113 Rozvody NN
- SO 114 Venkovní osvětlení
- SO 115 Kácení a náhradní výsadba

Souřadnicový systém: S-JTSK
Výškový systém: Bpv

Přehled verzí příloh				
Číslo	Datum	Popis změny	Jméno	Podpis
Zadavatel: Správa železniční dopravní cesty, státní organizace Dlážděná 1003/7, Praha 1 - Nové Město 110 00 SŽDC s.o., Stavební správa východ Nerudova 1, Olomouc 772 58				
Zhotovitel: PROJEKT servis spol. s r.o. U Elektrky 830/2b, Praha 9 - Hloubětín 198 00 IČ: 49823141 tel.: 281 090 860 www.projekt-servis.cz firma@projekt-servis.cz				
Hlavní inženýr projektu:  Jirí Novosad, DiS.		Zástupce hlavního inženýra projektu  Bc. Michal Munzar		
Zpracovatel částí: PROJEKT servis spol. s r.o. U Elektrky 830/2b, Praha 9 - Hloubětín 198 00 IČ: 49823141 tel.: 281 090 860 www.projekt-servis.cz firma@projekt-servis.cz				
Výpracoval:  Jirí Novosad, DiS.		Kontroloval:  Bc. Michal Munzar	Odpovědný projektant:  Ing. Martin Koudelka	
KRAJ: Královéhradecký		OKRES: Jičín	OÚ: Jičíněves	
Název akce: Zřízení výhybny Bartoušov				
Část: C. SITUACNÍ VÝKRESY			Číslo zakázky: ZAK-2019-19	
KATASTRÁLNÍ SITUACNÍ VÝKRES			Stupeň:	DSP, PDPS
			Datum:	01/2020
			Měřítko:	1 : 1 000
			Formát:	7 x A4
Příloha: SITUACE km 39,0 - 40,0, KÚ Staré Místo			Verze:	Část: C.2
				6.2

Dokument lze užívat pouze ve smyslu příslušné smlouvy o dílo. Žádná jeho část nemůže být die zákona č. 121/2000 Sb. kopírována nebo jiným způsobem rozšiřována bez souhlasu PROJEKT servisu spol. s r.o.