


"ZŘÍZENÍ VÝHYBNY BARTOUSHOV"
SITUACE KM 27,4-28,4, KÚ PSEVES
M 1:1000

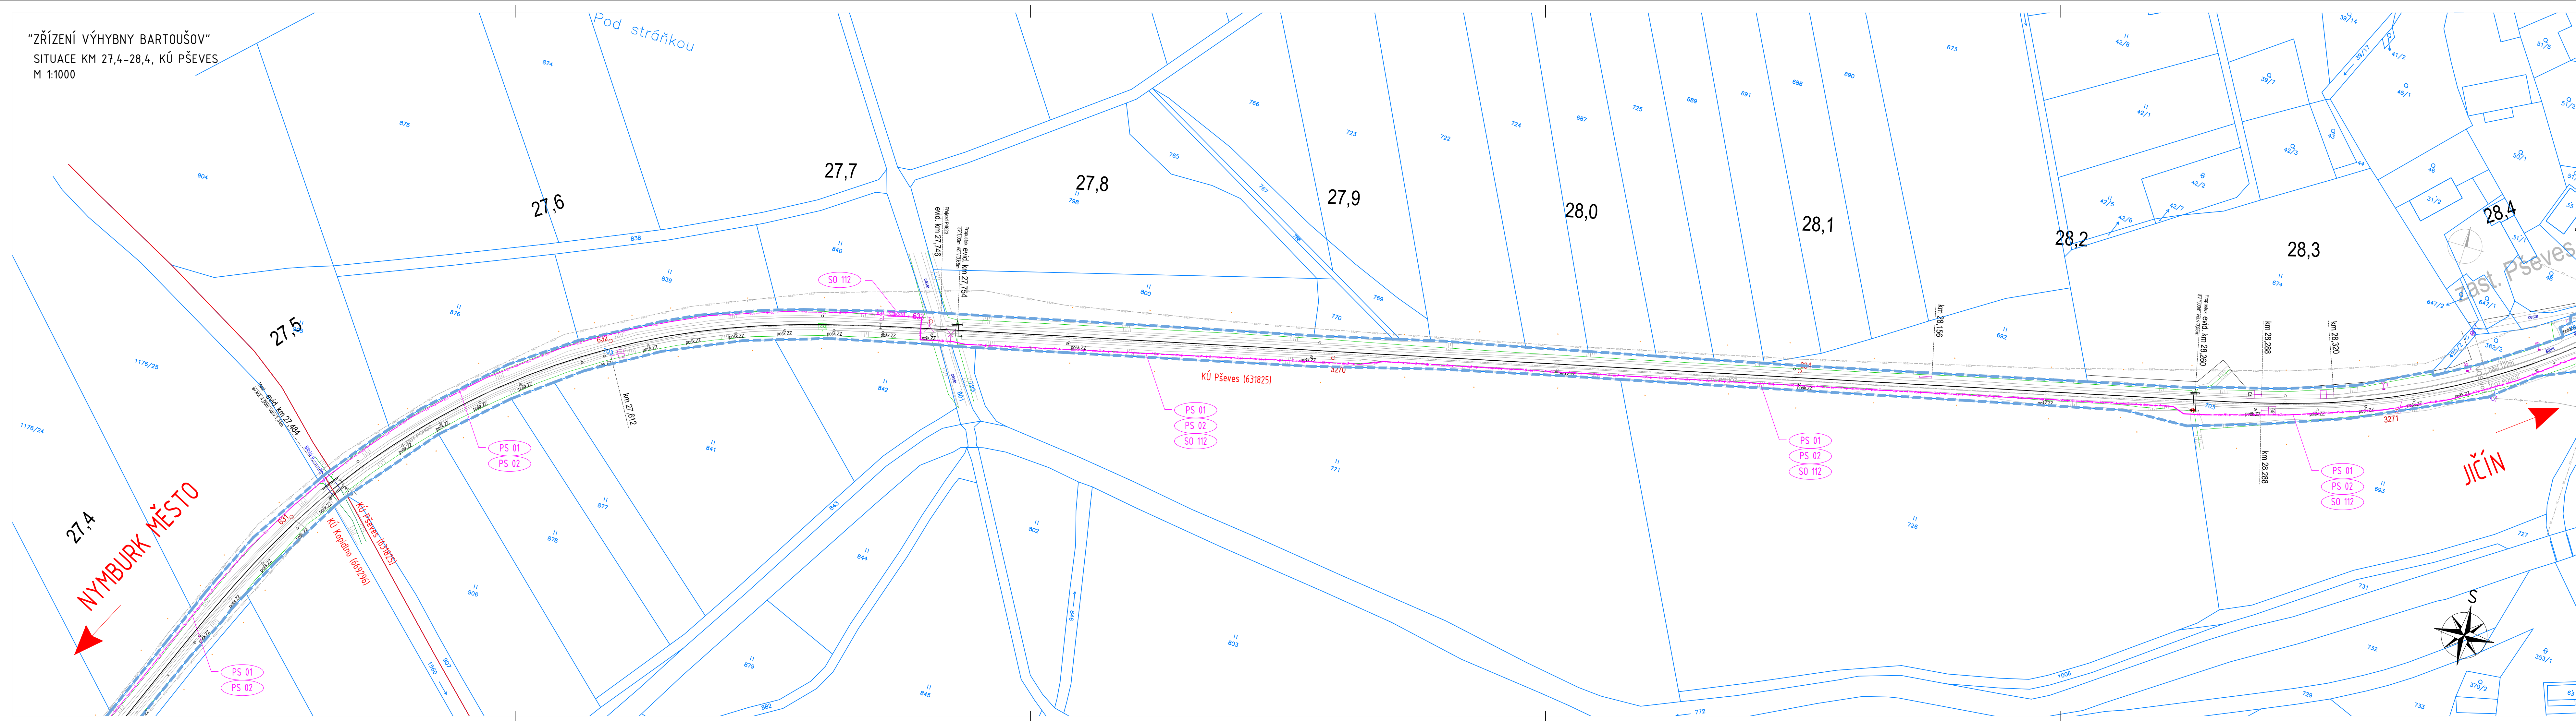

LEGENDA STÁVAJÍCÍCH SÍTÍ

- SSZT Správa železniční dopravní cesty, státní organizace
- SEE Správa železniční dopravní cesty, státní organizace, SSZT - Správa sděl. a zabezp. techniky
- propustek Správa železniční dopravní cesty, státní organizace, SEE - Správa elektrotechniky a energetiky
- mst Správa železniční dopravní cesty, státní organizace, SMT - Správa mostů a tunelů
- RSM České dráhy, akciová společnost, RSM - Regionální správa majetku
- ČD ČD Telematika, akciová společnost
- ICT Telco Pro Services, a.s.
- ČEZ Distribuce, akciová společnost - síť NN
- ČEZ Distribuce, akciová společnost - síť VN
- GasNet, společnost s ručením omezeným - VTL plynovod
- GasNet, společnost s ručením omezeným - STL plynovod
- Česká telekomunikační infrastruktura, akciová společnost
- Vodohospodářská a obchodní společnost, akciová společnost - vodovod
- Vodohospodářská a obchodní společnost, akciová společnost - kanalizace
- VO Technické služby města Jičína
- ČRA České Radiokomunikace, akciová společnost

UPOZORNĚNÍ:
PRŮBĚH PODZEMNÍCH SÍTÍ JE ZAKRESLEN POUZE INFORMATIVNĚ PODLE
VYJÁDRĚNÍ JEJICH SPRÁVCŮ. PRO ZJIŠTĚNÍ PŘESNÉ POLOHY SÍTÍ JE NUTNÉ
POŽÁDAT SPRÁVCE O VYTÝČENÍ.

LEGENDA MAPY

- STÁVAJÍCÍ STAV
- HRANICE PARCEL KATASTRU NEMOVITOSTÍ
- HRANICE DRAŽNÍHO POZEMKU

LEGENDA SO A PS

- TECHNOLOGICKÁ ČÁST
- PS 01 Staniční zabezpečovací zařízení Bartoušov
 - PS 02 Kabelizace včetně přenosových systémů
 - PS 03 Telefonní zapojovač
 - PS 04 Zařízení pro záznam a archivaci hovorů
 - PS 05 EZS ve výhybně Bartoušov
 - PS 06 Akustický informační systém ve výhybně Bartoušov
 - PS 07 DOTS ŽDC

STAVEBNÍ ČÁST

- SO 101.1 Železniční svrsek
- SO 102 Výstroj trať
- SO 103 Železniční spodek
- SO 104 Nástupišť
- SO 105 Rekonstrukce přejezdu km 31,505
- SO 106 Rekonstrukce propustku km 31,162
- SO 107 Přístupové komunikace, zp. plochy
- SO 108 Přístřešky
- SO 109 Orientační systém
- SO 110 Výpravní budova Bartoušov - stavební úpravy
- SO 111 Elektrický ohřev výhybek
- SO 112 Napájení
- SO 113 Rozvody NN
- SO 114 Venkovní osvětlení
- SO 115 Kácení a náhradní výsadba

LEGENDA NOVÝCH SÍTÍ ZŘIZOVANÝCH V RÁMCI STAVBY

- Z PS 01 STANIČNÍ ZABEZPEČOVACÍ ZAŘÍZENÍ BARTOUSHOV
- ČD PS 02 KABELIZACE VČETNĚ PŘENOSOVÝCH SYSTÉMŮ
- SO 112 NAPÁJENÍ

Souřadnicový systém: S-JTSK
Výškový systém: Bpv

Přehled verzí přílohy		Jméno	Podpis
Číslo	Datum	Papír změny	
Zadavatel: Správa železniční dopravní cesty, státní organizace Dlážděná 10037, Praha 1 - Nové Město 110 00 SŽDC s.o., Stavební správa východ Nerudova 1, Olomouc 772 58			
Zhotovitel: PROJEKT servis spol. s r.o. U Elektrů 830/2b, Praha 9 - Hloubětín 198 00 IČ: 49823141 tel.: 281 090 860 www.projekt-servis.cz firma@projekt-servis.cz		SŽDC	
Hlavní inženýr projektu: Jiri Novosad, DIS.		Zástupce hlavního inženýra projektu: Bc. Michal Munzar	
Zpracovatel část: PROJEKT servis spol. s r.o. U Elektrů 830/2b, Praha 9 - Hloubětín 198 00 IČ: 49823141 tel.: 281 090 860 www.projekt-servis.cz firma@projekt-servis.cz		Ing. Martin Koudeřka	
Vypracoval: Jiri Novosad, DIS.	Kontroloval: Bc. Michal Munzar	Odpovědný projektant: Ing. Martin Koudeřka	
KRAJ: Královéhradecký	OKRES: Jičín	OÚ: Jičíněves	
Název akce: Zřízení výhybny Bartoušov			
Část: C. SITUACNÍ VÝKRESY		Číslo zakázky: ZAK-2019-19	
KOORDINAČNÍ SITUACNÍ VÝKRES		Stupeň: DSP, PDPS	
Datum: 01/2020		Měřítko: 1 : 1 000	
Formát: 8 x A4		Č. přílohy: 2.1	
Příloha: SITUACE km 27,4 - 28,4, KÚ Pševs		Verze: C.3	