


"ZŘÍZENÍ VÝHYBNY BARTOUSHOV"
SITUACE KM 33,7-34,8, KÚ JIČÍNĚVES
M 1:1000

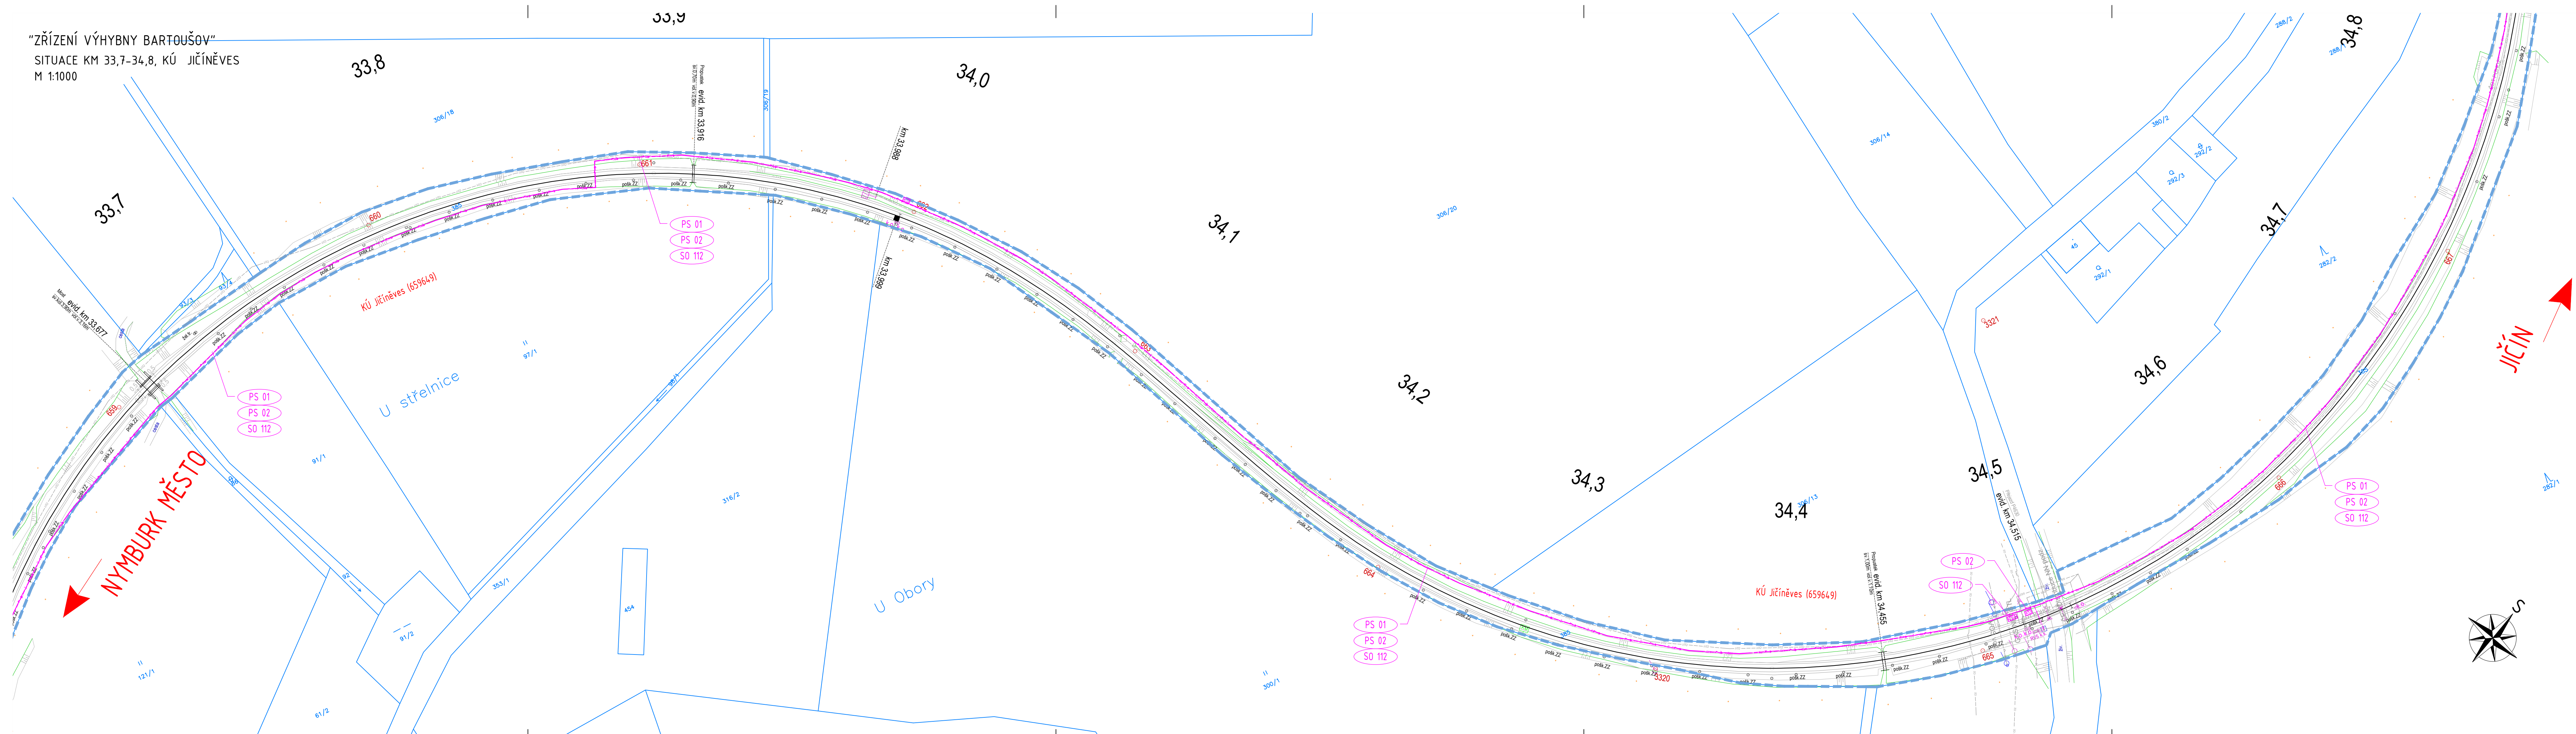

LEGENDA STÁVAJÍCÍCH SÍTÍ

- SSZT Správa železniční dopravní cesty, státní organizace
- SEE Správa železniční dopravní cesty, státní organizace, SEE - Správa elektrotechniky a energetiky
- SMT Správa železniční dopravní cesty, státní organizace, SMT - Správa mostů a tunelů
- RSM České dráhy, akciová společnost, RSM - Regionální správa majetku
- ČDT ČD Telematika, akciová společnost
- ICT Telco Pro Services, a.s.
- ČEZ Distribuce, akciová společnost - síť NN
- ČEZ Distribuce, akciová společnost - síť VN
- GasNet, společnost s ručením omezeným - VTL plynovod
- GasNet, společnost s ručením omezeným - STL plynovod
- Česká telekomunikační infrastruktura, akciová společnost
- OZ Vodohospodářská a obchodní společnost, akciová společnost - vodovod
- Vodohospodářská a obchodní společnost, akciová společnost - kanalizace
- VO Technické služby města Jičína
- ČRA České Radiokomunikace, akciová společnost

UPOZORNĚNÍ:
PRŮBĚH PODZEMNÍCH SÍTÍ JE ZAKRESLEN POUZE INFORMATIVNĚ PODLE
VYJÁDRĚNÍ JEJICH SPRÁVCŮ. PRO ZJIŠTĚNÍ PŘESNÉ POLOHY SÍTĚ JE NUTNÉ
POŽÁDAT SPRÁVCE O VYTÝČENÍ.

LEGENDA MAPY

- STÁVAJÍCÍ STAV
- HRANICE PARCEL KATASTRU NEMOVITOSTÍ
- HRANICE DRÁŽNÍHO POZEMKU

LEGENDA SO A PS

- TECHNOLOGICKÁ ČÁST
- PS 01 Staniční zabezpečovací zařízení Bartoušov
 - PS 02 Kabelizace včetně přenosových systémů
 - PS 03 Telefonní zapojovač
 - PS 04 Zařízení pro záznam a archivaci hovorů
 - PS 05 EZS ve výhybně Bartoušov
 - PS 06 Akustický informační systém ve výhybně Bartoušov
 - PS 07 DOTS ŽDC

STAVEBNÍ ČÁST

- SO 101.1 Železniční svršek
- SO 102 Výstroj trati
- SO 103 Železniční spodek
- SO 104 Nástupiště
- SO 105 Rekonstrukce přejezdu km 31,505
- SO 106 Rekonstrukce propustky km 31,162
- SO 107 Přístupové komunikace, zp. plochy
- SO 108 Přístřešky
- SO 109 Orientační systém
- SO 110 Výpravní budova Bartoušov - stavební úpravy
- SO 111 Elektrický ohřev výhybek
- SO 112 Napájení
- SO 113 Rozvody NN
- SO 114 Venkovní osvětlení
- SO 115 Kácení a náhradní výsadba

LEGENDA NOVÝCH SÍTÍ ZŘIZOVANÝCH V RÁMCI STAVBY

- Z PS 01 STANIČNÍ ZABEZPEČOVACÍ ZAŘÍZENÍ BARTOUSHOV
- ČDT PS 02 KABELIZACE VČETNĚ PŘENOSOVÝCH SYSTÉMŮ
- SO 112 NAPÁJENÍ

Souřadnicový systém: S-JTSK
Výškový systém: Bpv

| | | | |
|---|---|-----------------------------------|-------------|
| Přehled verzí přílohy | | Jméno | Podpis |
| Číslo | Datum | Popis změny | |
| | | | |
| Zadavatel: | Správa železniční dopravní cesty, státní organizace Dlážděná 1003/7, Praha 1 - Nové Město 110 00 SŽDC s.o., Stavební správa východ Nerudova 1, Olomouc 772 58 | | |
| Zhotovitel: | PROJEKT servis spol. s r.o. U Elektry 830/2b, Praha 9 - Hloubětín 198 00 IČ: 49823141 tel.: 281 090 860 www.projekt-servis.cz firma@projekt-servis.cz | | |
| Hlavní inženýr projektu: | Zástupce hlavního inženýra projektu | | |
| Jiří Novosad, DIS. | | Bc. Michal Munzar | |
| Zpracovatel část: | PROJEKT servis spol. s r.o. U Elektry 830/2b, Praha 9 - Hloubětín 198 00 IČ: 49823141 tel.: 281 090 860 www.projekt-servis.cz firma@projekt-servis.cz | | |
| Vypracoval: | Kontroloval: | Odpovědný projektant: | |
| Jiří Novosad, DIS. | Bc. Michal Munzar | Ing. Martin Koudełka | |
| KRAJ: Královéhradecký | OKRES: Jičín | OÚ: Jičíněves | |
| Název akce: | | | |
| Zřízení výhybny Bartoušov | | | |
| Část: C. SITUAČNÍ VÝKRESY | | Číslo zakázky: ZAK-2019-19 | |
| KOORDINAČNÍ SITUAČNÍ VÝKRES | | Stupeň: | DSP, PDPS |
| | | Datum: | 01/2020 |
| | | Měřítko: | 1 : 1 000 |
| Příloha: | Formát: | 8 x A4 | |
| SITUACE km 33,7 - 34,8, KÚ Jičíněves | Verze: | Část: | Č. přílohy: |
| | | C.3 | 4.3 |