



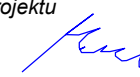



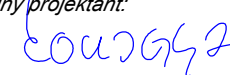


SITUACE KM 34,8 - 35,9, KÚ NEMYČEV  
M 1:1000

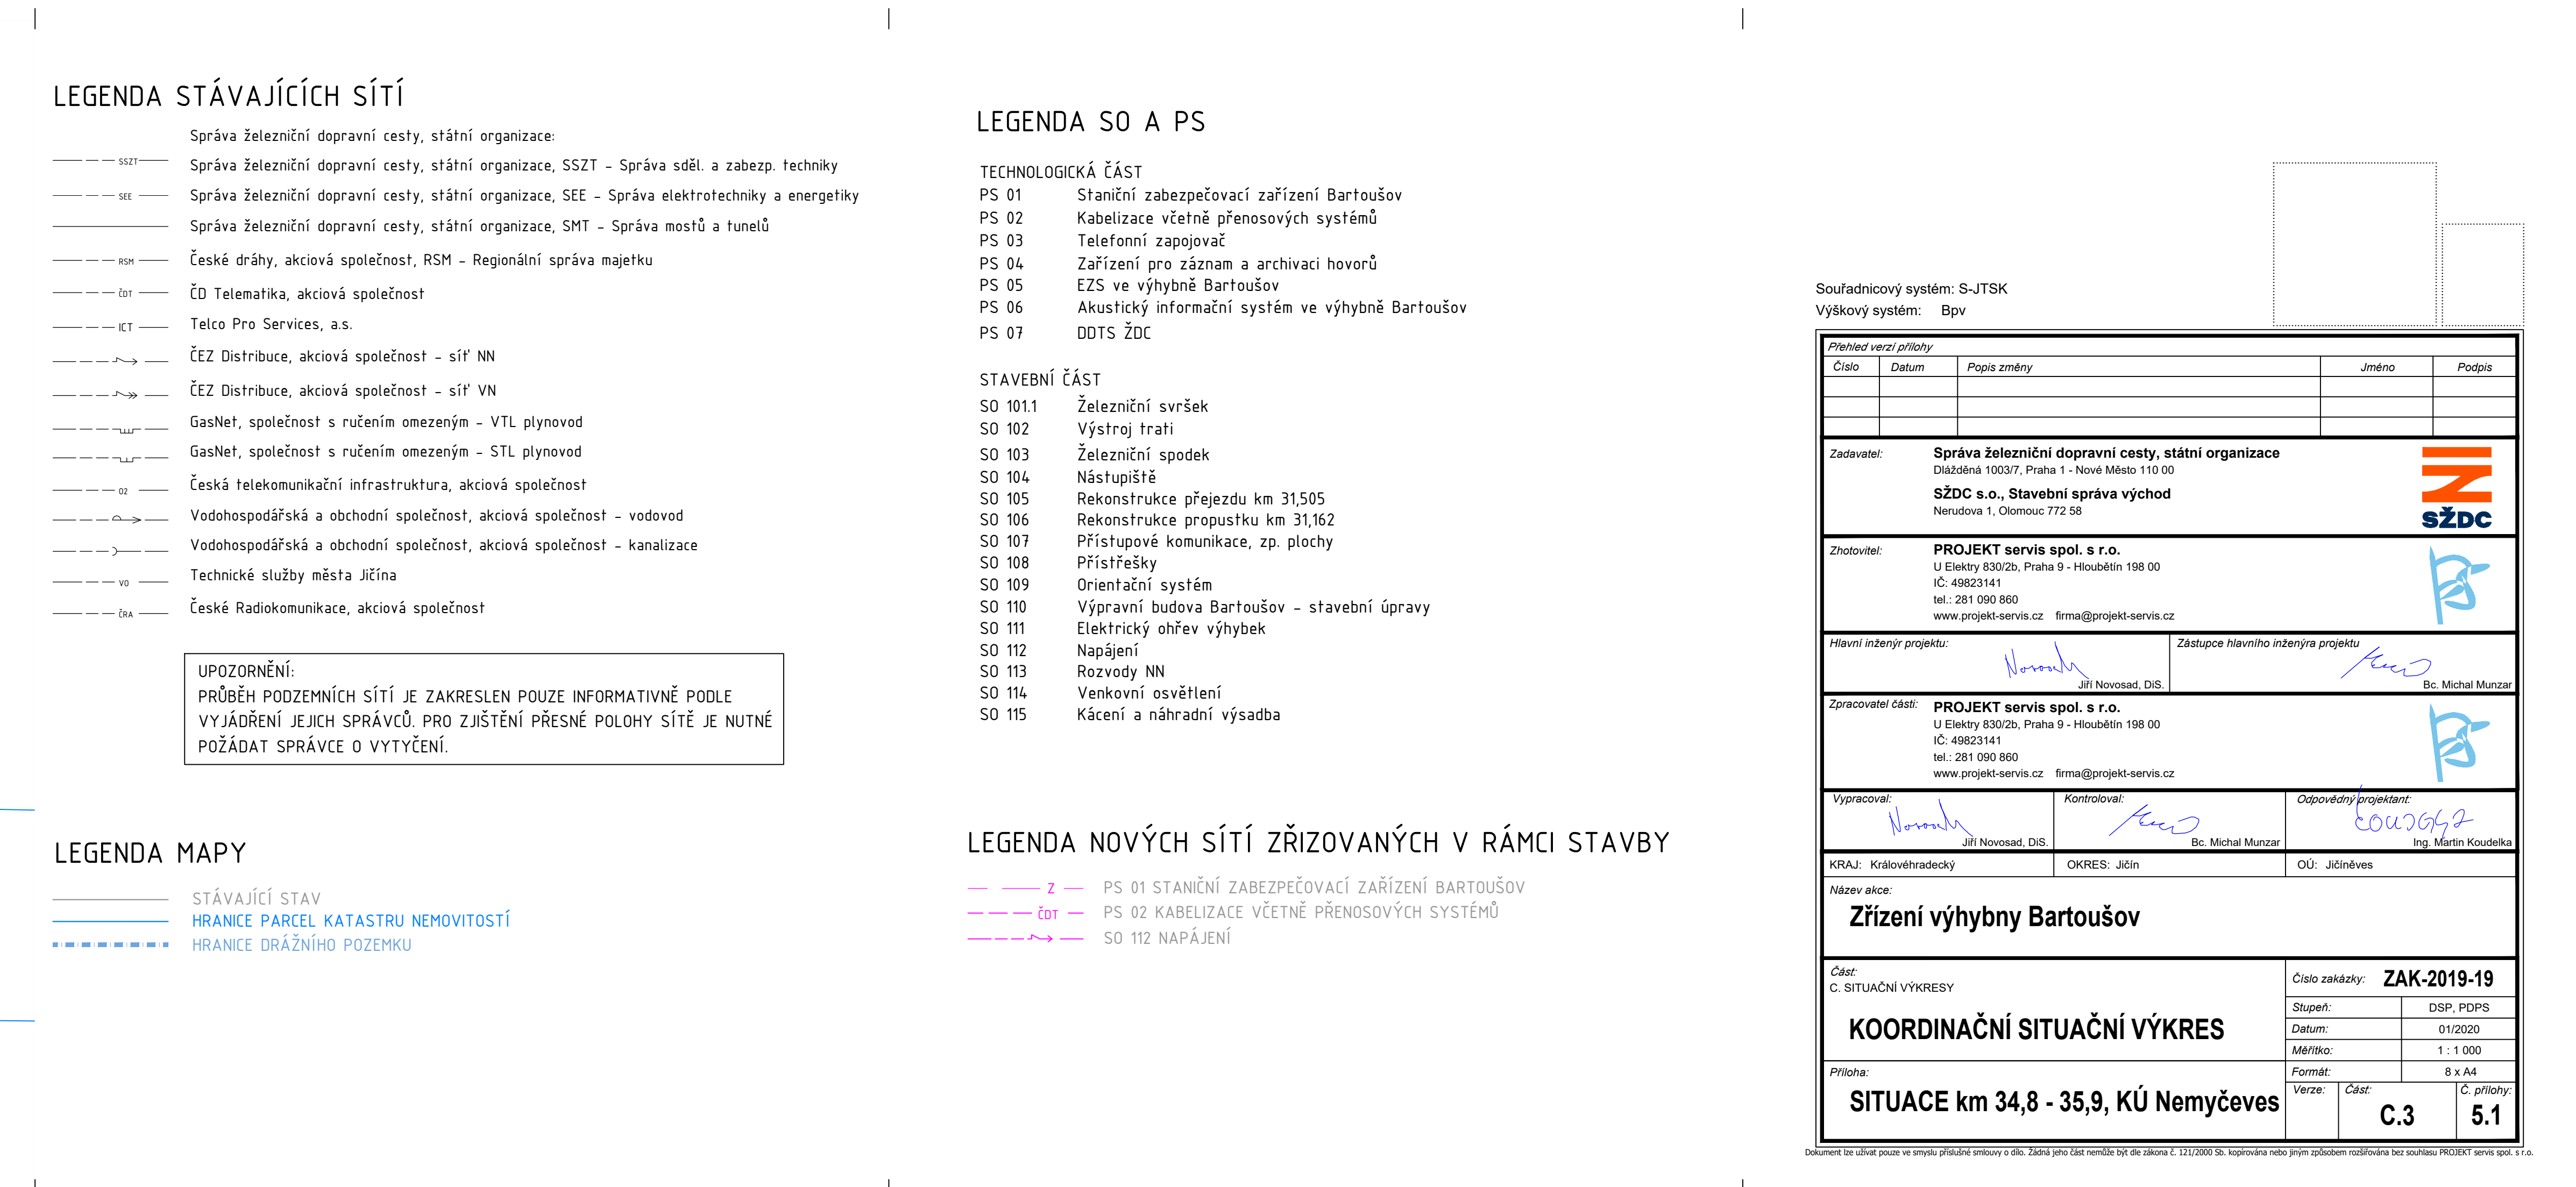

Přehled verzí přílohy				
Císlo	Datum	Popis změny	Jméno	Podpis
Zadavatel: <b>Správa železniční dopravní cesty, státní organizace</b> Dlažďaná 1003/7, Praha 1 - Nové Město 110 00 <b>SŽDC s.o., Stavební správa východ</b> Nerudova 1, Olomouc 772 58 <div style="float: right;">  </div>				
Zhotovitel: <b>PROJEKT servis spol. s r.o.</b> U Elektrky 830/2b, Praha 9 - Hloubětín 198 00 IČ: 49823141 tel.: 281 090 860 www.projekt-servis.cz   firma@projekt-servis.cz <div style="float: right;">  </div>				
Hlavní inženýr projektu: 		Zástupce hlavního inženýra projektu 		
Jiří Novosad, DIS.		Bc. Michal Munzar		
Zpracovatel částí: <b>PROJEKT servis spol. s r.o.</b> U Elektrky 830/2b, Praha 9 - Hloubětín 198 00 IČ: 49823141 tel.: 281 090 860 www.projekt-servis.cz   firma@projekt-servis.cz <div style="float: right;">  </div>				
Vypracoval: 		Kontroloval: 		Odpovědný projektant: 
Jiří Novosad, DIS.		Bc. Michal Munzar		Ing. Martin Koudelka
KRAJ: Královéhradecký		OKRES: Jičín		OÚ: Jičíněves
Název akce: <b>Zřízení výhybny Bartoušov</b>				
Část: C. SITUAČNÍ VÝKRESY			Číslo zakázky: <b>ZAK-2019-19</b>	
<b>KOORDINAČNÍ SITUAČNÍ VÝKRES</b>			Stupeň: DSP, PDPS	
			Datum: 01/2020	
			Měřítko: 1 : 1 000	
			Formát: 8 x A4	
Příloha:			Verze:	Část:
<b>SITUACE km 34,8 - 35,9, KÚ Nemyčeves</b>			<b>C.3</b>	
			<b>5.1</b>	

Dokument lze užívat pouze ve smyslu příslušné smlouvy o dílo. Žádná jeho část nemůže být dle zákona č. 121/2000 Sb. kopírována nebo jiným způsobem rozšiřována bez souhlasu PROJEKT servis spol. s