


“ZŘÍZENÍ VÝHYBNÝ BARTOUSHOV”
SITUACE KM 39,0-40,0, KÚ STARÉ MÍSTO
M 1:1000

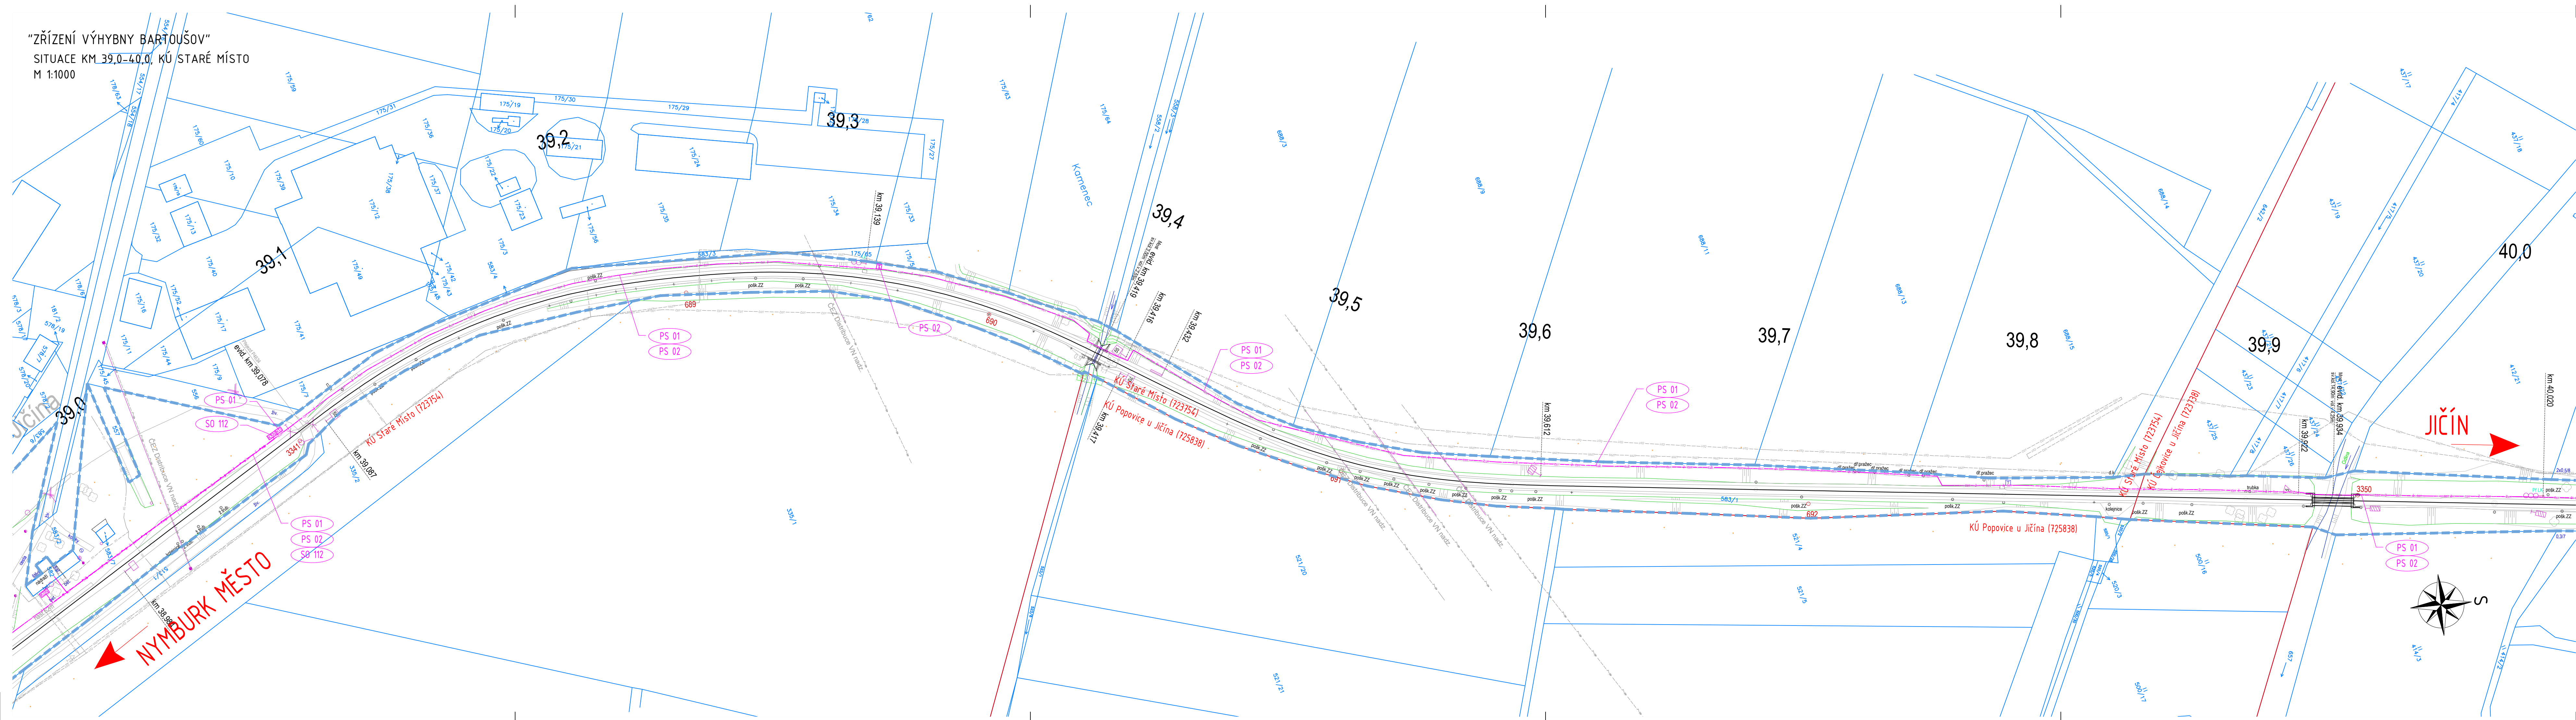

LEGENDA STÁVAJÍCÍCH SÍTÍ

- SSZT Správa železniční dopravní cesty, státní organizace
- SEE Správa železniční dopravní cesty, státní organizace, SEE – Správa elektrotechniky a energetiky
- SMT Správa železniční dopravní cesty, státní organizace, SMT – Správa mostů a tunelů
- RSM České dráhy, akciová společnost, RSM – Regionální správa majetku
- ČDT ČD Telematika, akciová společnost
- ICT Telco Pro Services, a.s.
- ČEZ Distribuce, akciová společnost – síť NN
- ČEZ Distribuce, akciová společnost – síť VN
- GasNet, společnost s ručením omezeným – VTL plynovod
- GasNet, společnost s ručením omezeným – STL plynovod
- Česká telekomunikační infrastruktura, akciová společnost
- Vodohospodářská a obchodní společnost, akciová společnost – vodovod
- Vodohospodářská a obchodní společnost, akciová společnost – kanalizace
- VO Technické služby města Jičína
- ČRA České Radiokomunikace, akciová společnost

UPOZORNĚNÍ:
PRŮBĚH PODZEMNÍCH SÍTÍ JE ZAKRESLEN POUZE INFORMATIVNĚ PODLE
VYJÁDRĚNÍ JEJICH SPRÁVCŮ. PRO ZJIŠTĚNÍ PŘESNÉ POLOHY SÍTĚ JE NUTNÉ
POŽÁDAT SPRÁVCE O VYTÝČENÍ.

LEGENDA MAPY

- STÁVAJÍCÍ STAV
- HRANICE PARCEL KATASTRU NEMOVITOSTÍ
- HRANICE DRÁŽNÍHO POZEMKU

LEGENDA SO A PS

- TECHNOLOGICKÁ ČÁST
- PS 01 Staniční zabezpečovací zařízení Bartoušov
 - PS 02 Kabelizace včetně přenosových systémů
 - PS 03 Telefonní zapojovač
 - PS 04 Zařízení pro záznam a archivaci hovorů
 - PS 05 EZS ve výhybně Bartoušov
 - PS 06 Akustický informační systém ve výhybně Bartoušov
 - PS 07 DOTS ŽDC

- STAVEBNÍ ČÁST
- SO 101.1 Železniční svršek
 - SO 102 Výstroj trati
 - SO 103 Železniční spodek
 - SO 104 Nástupiště
 - SO 105 Rekonstrukce přejezdu km 31,505
 - SO 106 Rekonstrukce propustky km 31,162
 - SO 107 Přístupové komunikace, zp. plochy
 - SO 108 Přístřešky
 - SO 109 Orientační systém
 - SO 110 Výpravní budova Bartoušov – stavební úpravy
 - SO 111 Elektrický ohřev výhybek
 - SO 112 Napájení
 - SO 113 Rozvody NN
 - SO 114 Venkovní osvětlení
 - SO 115 Kácení a náhradní výsadba

LEGENDA NOVÝCH SÍTÍ ZŘIZOVANÝCH V RÁMCI STAVBY

- Z PS 01 STANIČNÍ ZABEZPEČOVACÍ ZAŘÍZENÍ BARTOUSHOV
- ČDT PS 02 KABELIZACE VČETNĚ PŘENOSOVÝCH SYSTÉMŮ
- SO 112 NAPÁJENÍ

Souřadnicový systém: S-JTSK
Výškový systém: Bpv

Přehled verzí přílohy		Jméno	Podpis
Číslo	Datum	Popsis změny	
Zadavatel: Správa železniční dopravní cesty, státní organizace Dlážděná 1003/7, Praha 1 - Nové Město 110 00 SŽDC s.o., Stavební správa východ Nerudova 1, Olomouc 772 58			
Zhotovitel: PROJEKT servis spol. s r.o. U Elektrky 830/2b, Praha 9 - Hloubětín 198 00 IČ: 49823141 tel.: 281 090 860 www.projekt-servis.cz firma@projekt-servis.cz			
Hlavní inženýr projektu: Jiri Novosad, DIS.		Zástupce hlavního inženýra projektu: Bc. Michal Munzar	
Zpracovatel část: PROJEKT servis spol. s r.o. U Elektrky 830/2b, Praha 9 - Hloubětín 198 00 IČ: 49823141 tel.: 281 090 860 www.projekt-servis.cz firma@projekt-servis.cz			
Vypracoval: Jiri Novosad, DIS.	Kontroloval: Bc. Michal Munzar	Odpovědný projektant: Ing. Martin Koudelka	
KRAJ: Královéhradecký	OKRES: Jičín	OÚ: Jičíněves	
Název akce: Zřízení výhybny Bartoušov			
Část: C. SITUACNÍ VÝKRESY		Číslo zakázky: ZAK-2019-19	
KOORDINAČNÍ SITUACNÍ VÝKRES		Stupeň: DSP, PDPS	Datum: 01/2020
Příloha: SITUACE km 39,0 - 40,0, KÚ Staré Místo		Měřítko: 1 : 1 000	Formát: 8 x A4
Verze: Část: C.3		Č. přílohy: 6.2	