



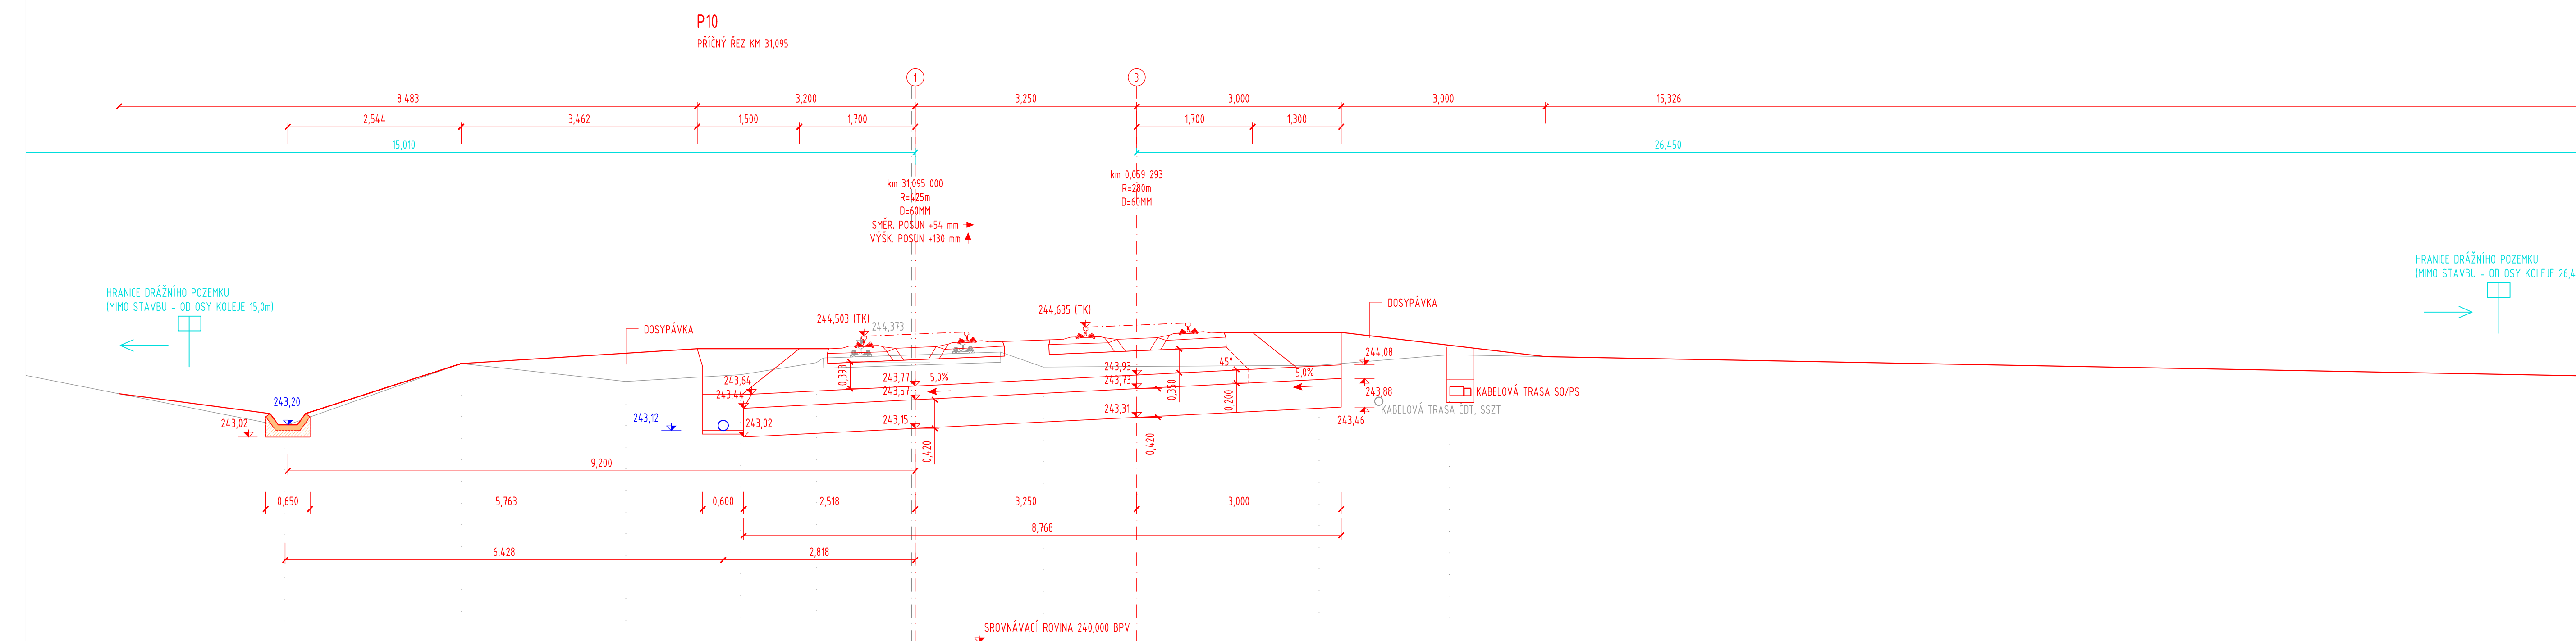

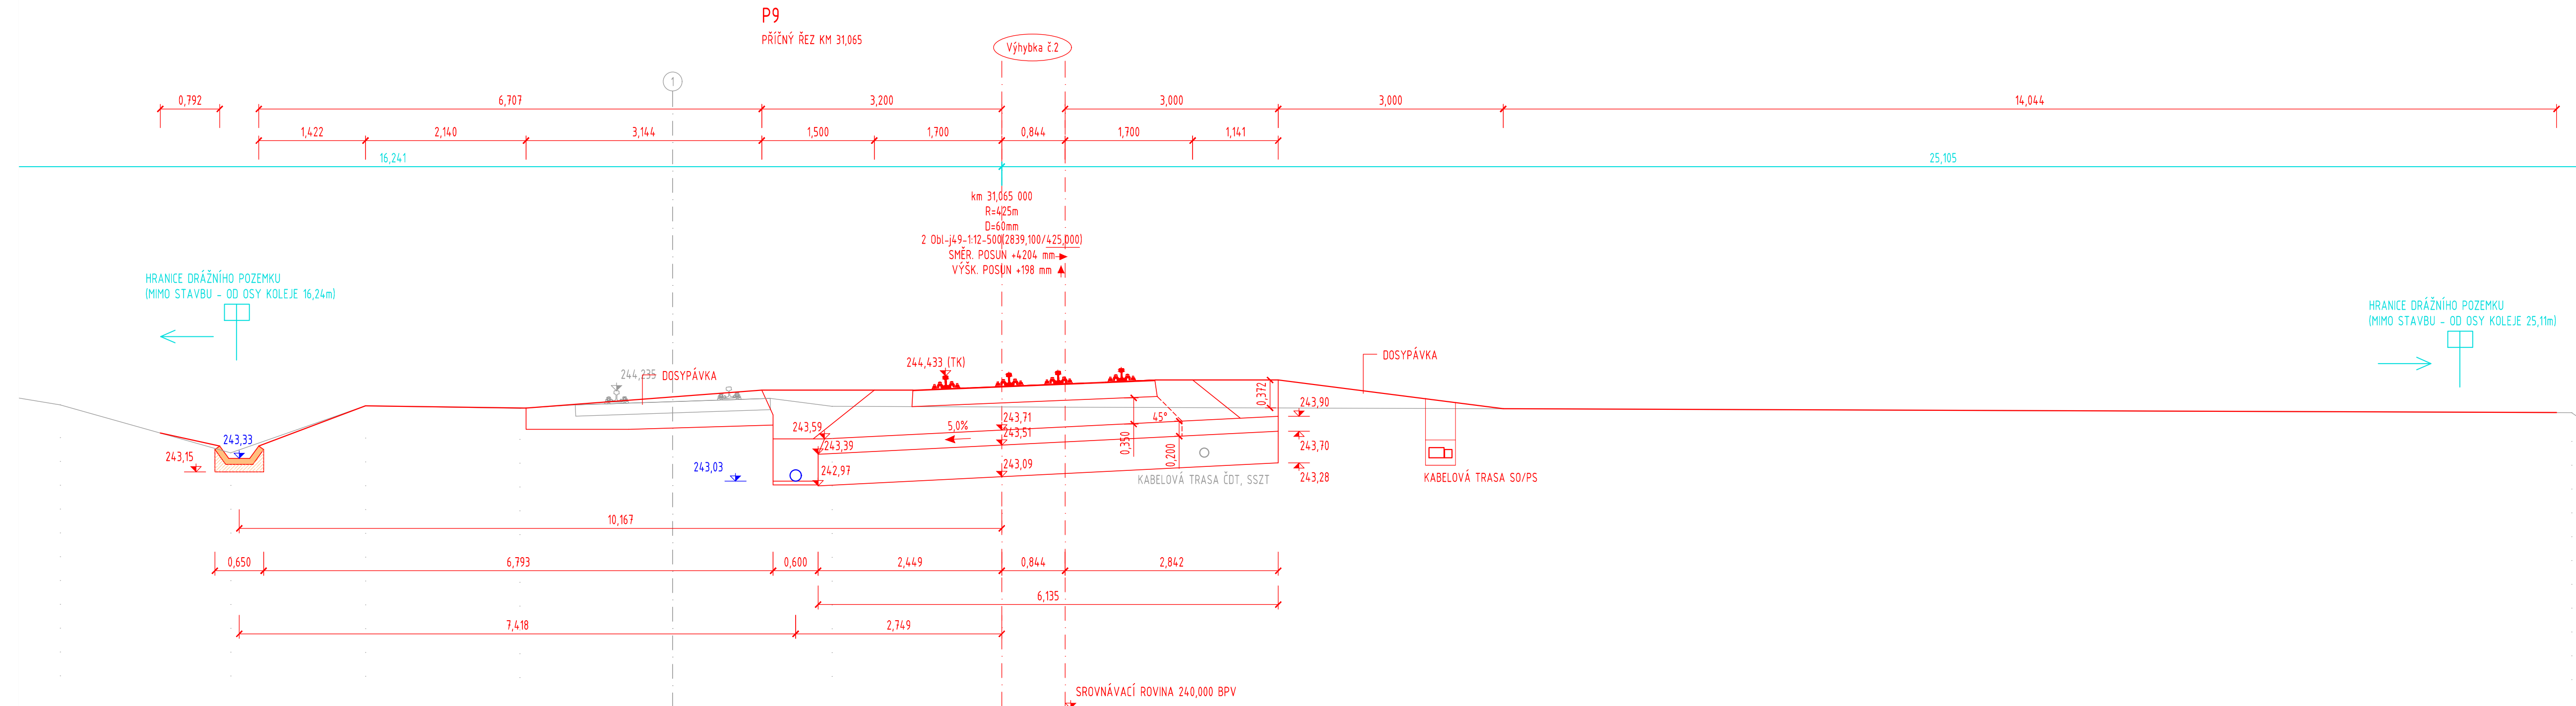




"ŽŘÍZENÍ VÝHYBNÝ BARTOUŠOV
SO 101.1 ŽELEZNIČNÍ SVRŠEK
PRACOVNÍ PŘÍČNÉ ŘEZY P9-P10
M 1:50



LEGENDA:

- NOVÝ STAV
- STARÝ STAV
- ODVODNĚNÍ
- HRANICE POZEMKU INVESTORA

Souřadnicový systém: S-JTSK
Výškový systém: Bpv

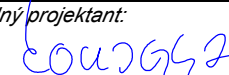Přehled verzí přílohy				
Císlo	Datum	Popis změny	Jméno	Podpis
Zadavatel: Správa železniční dopravní cesty, státní organizace Dlážděná 1003/7, Praha 1 - Nové Město 110 00 SŽDC s.o., Stavební správa východ Nerudova 1, Olomouc 772 58				
Zhotovitel: PROJEKT servis spol. s r.o. U Elektrky 830/2b, Praha 9 - Hloubětín 198 00 IČ: 49823141 tel.: 281 090 860 www.projekt-servis.cz firma@projekt-servis.cz				
Hlavní inženýr projektu:  Jiří Novosad, DIS.			Zástupce hlavního inženýra projektu  Bc. Michal Munzar	
Zpracovatel částí: PROJEKT servis spol. s r.o. U Elektrky 830/2b, Praha 9 - Hloubětín 198 00 IČ: 49823141 tel.: 281 090 860 www.projekt-servis.cz firma@projekt-servis.cz				
Vypracoval:  Jiří Novosad, DIS.	Kontroloval:  Bc. Michal Munzar	Odpovědný projektant:  Ing. Martin Koudelka		
KRAJ: Královéhradecký	OKRES: Jičín	OÚ: Jičíněves		
Název akce: Zřízení výhybny Bartolův				
Část: D - Dokumentace objektů a technických a technologických zařízení SO 101.1 ŽELEZNIČNÍ SVRŠEK			Císlo zakázky: ZAK-2019-19	
Příloha: PRACOVNÍ PŘÍČNÉ ŘEZY P9-P10			Stupeň:	DSP, PDPS
			Datum:	01/2020
			Měřítko:	1:50
			Formát:	8xA4
Verze:			Číslo:	Č. přílohy:
			D.2.1.1	6.4