



akce: Vypracování projektové dokumentace pro opravy mostních objektů – projektová dokumentace opravy železničních mostů v obvodu SMT Praha  
stavební objekt: SO 03.2 – Most v km 54,320  
výkres: Železniční svršek – podélný profil koleje  
měřítko: 1:500/50

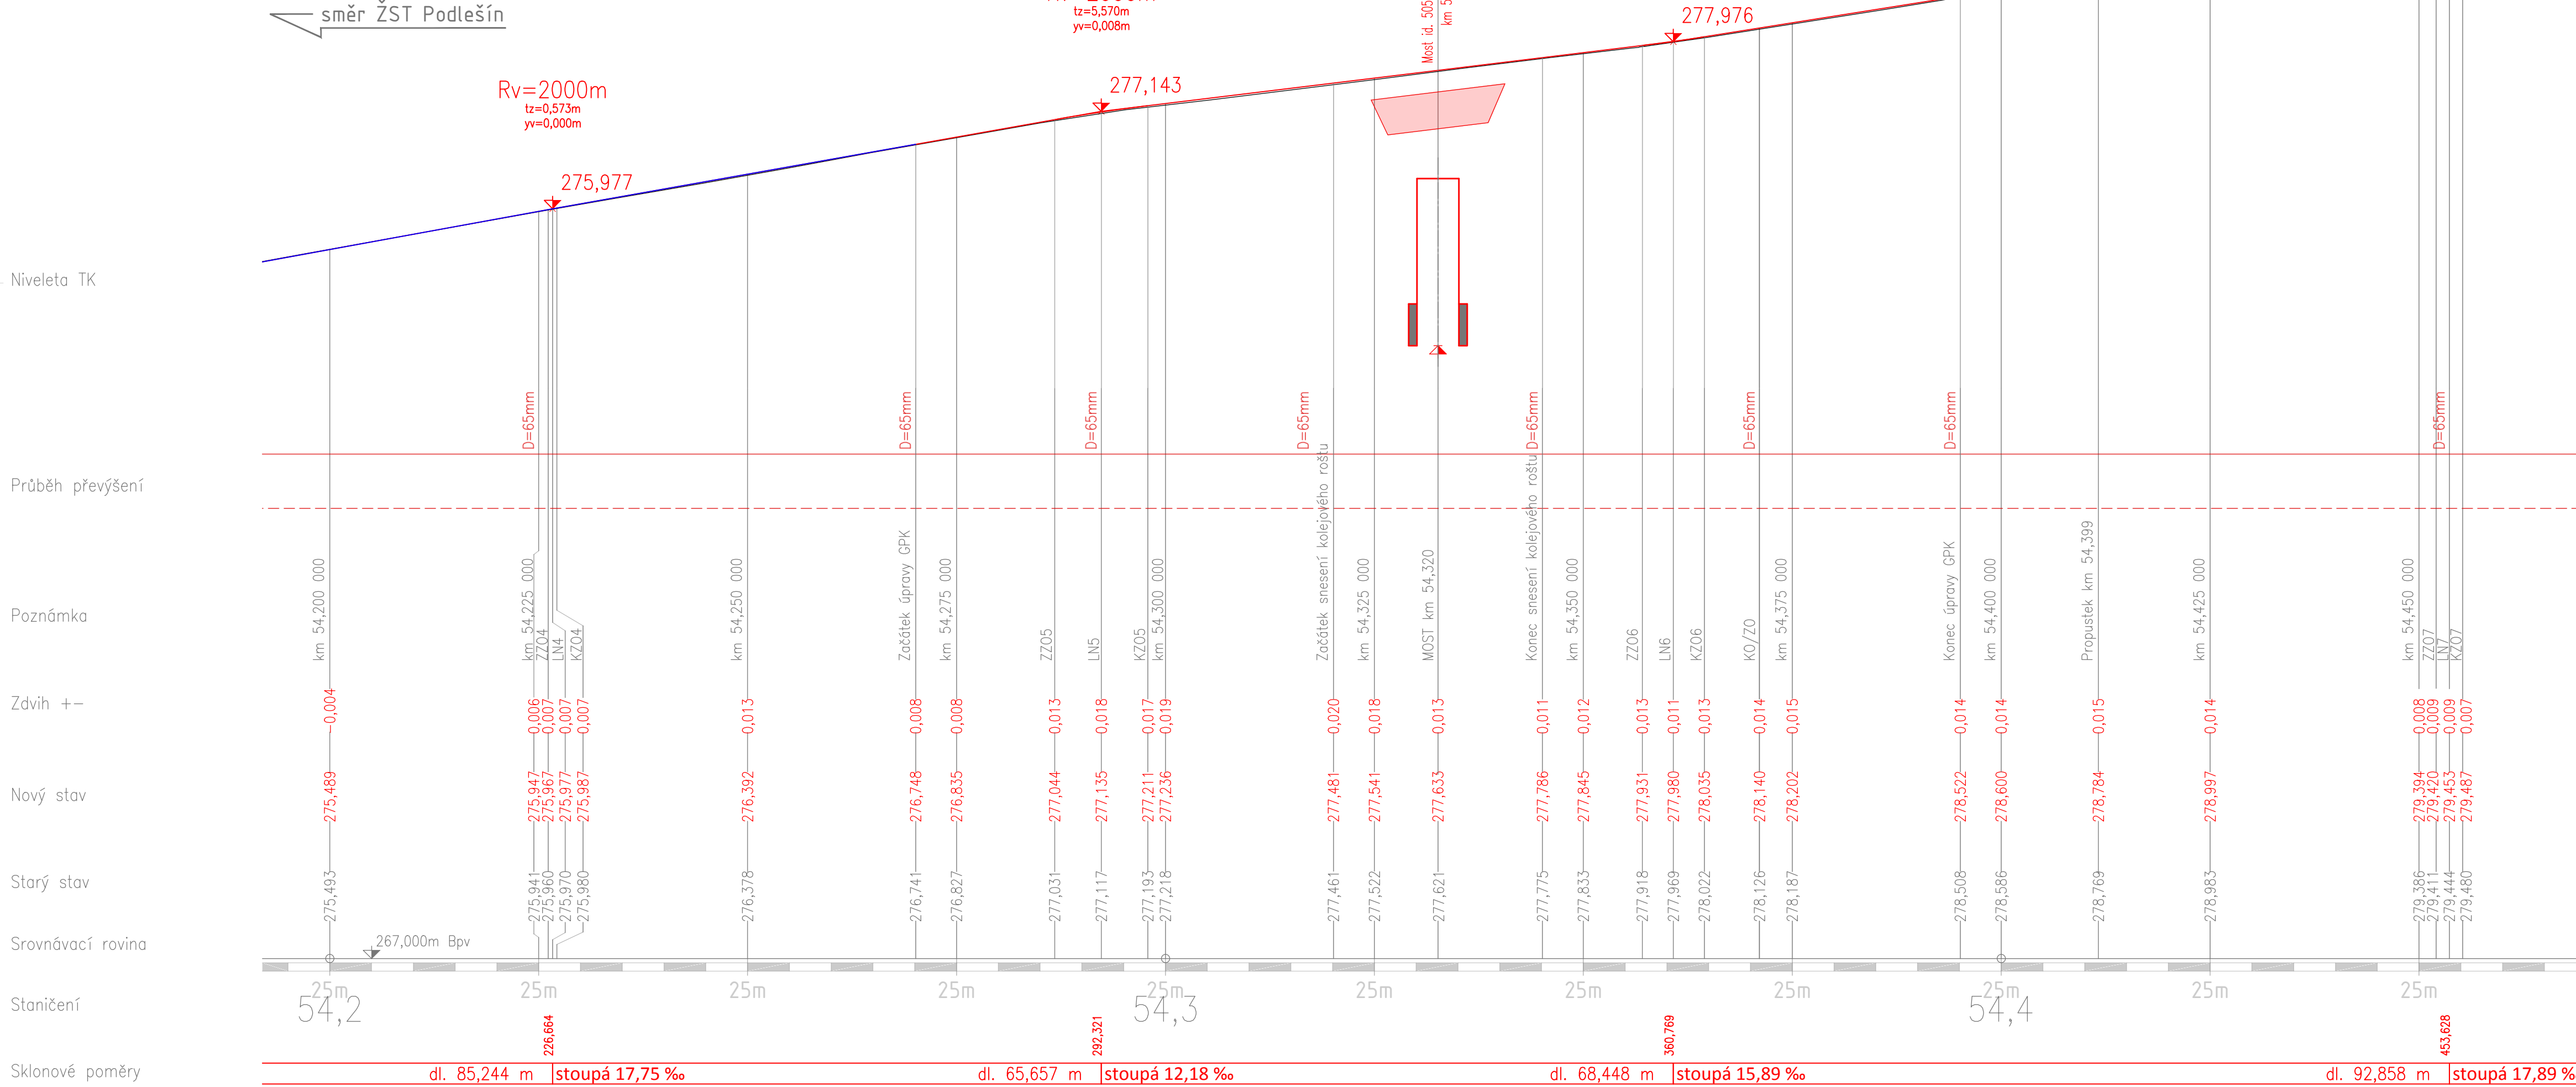

- LEGENDA GRAFICKÉHO ZNAČENÍ
- Kolej stávající stav
  - Nový stav žel.svršku
  - Napojení na navazující projekt PPK na trati 0693 Podlešín – Slaný

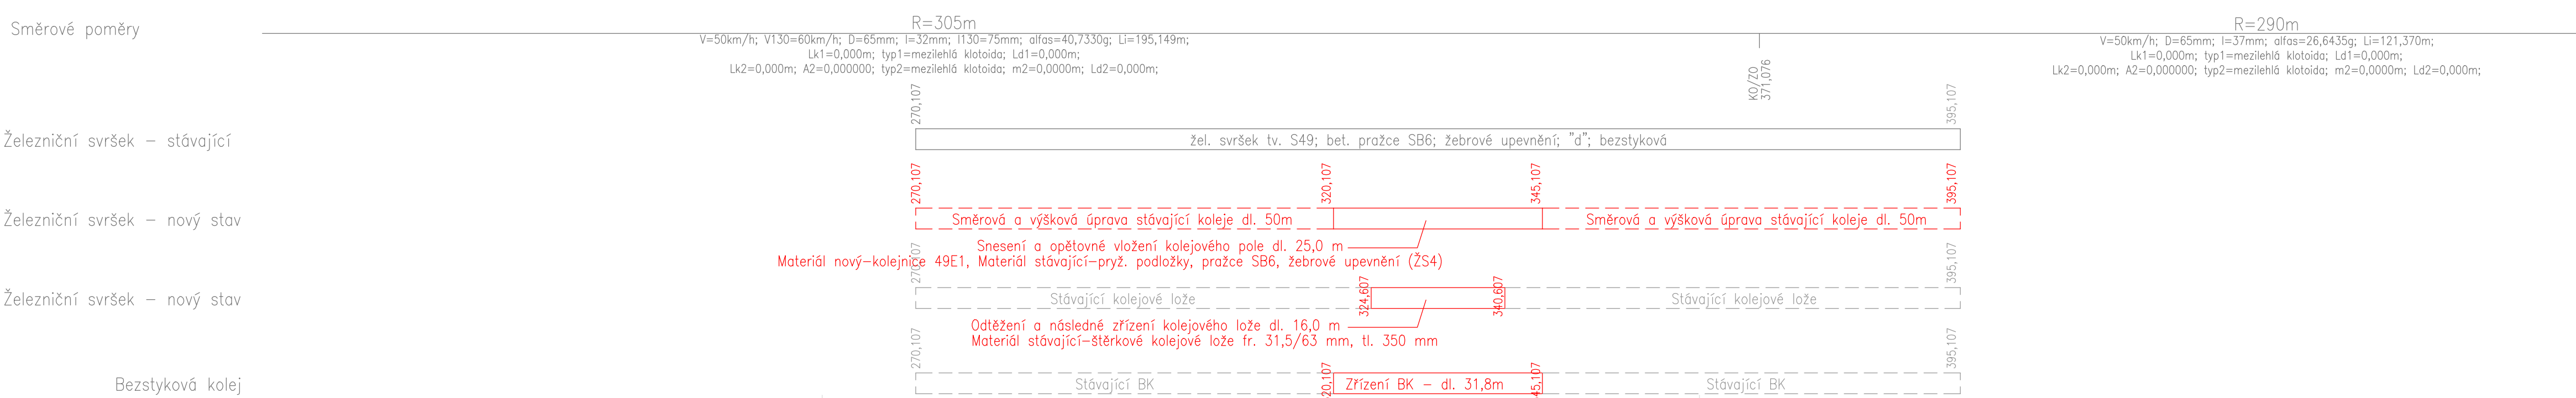

Generální projektant:

**TOP CON SERVIS S.R.O.**  
KE STÍRCÉ 56  
182 00 PRAHA 8

PRODIN A.S.  
K VÁPENCE 2745  
530 02 PARDUBICE

www.prodin.cz  
DIČ: CZ25292161  
IČO: 25292161

Zpracovatel částí dokumentace: Souřadnicový systém S-JTSK, Výškový systém Bpv

Vypracoval: Ing. Nelly Neslova  
Zodp. projektant: Ing. Petr Burd  
Kontroloval: Ing. David Derka

Kraj: Středočeský  
Traťový úsek/Obec: 0693 Podlešín (mimo) – Obrnice (mimo)

Investor: Správa železnic, s.o., OŘ Praha

Akce: S0 03 Objekty na trati Podlešín – Obrnice  
S0 03.2 – Most v km 54,320

Obsah výkresu: Železniční svršek – podélný profil koleje

Formát: 8x A4  
Datum: 11/2020  
Účel: DSP  
Č. zakázky: 23-20 (3110-20-33)  
Změna: Č. kopie  
Měřítko: 1:500/50  
Část dokumentace: Č. přílohy  
— 13.2