


ŽST PLZEŇ HLAVNÍ NÁDRAŽÍ
OBVOD LOBZY

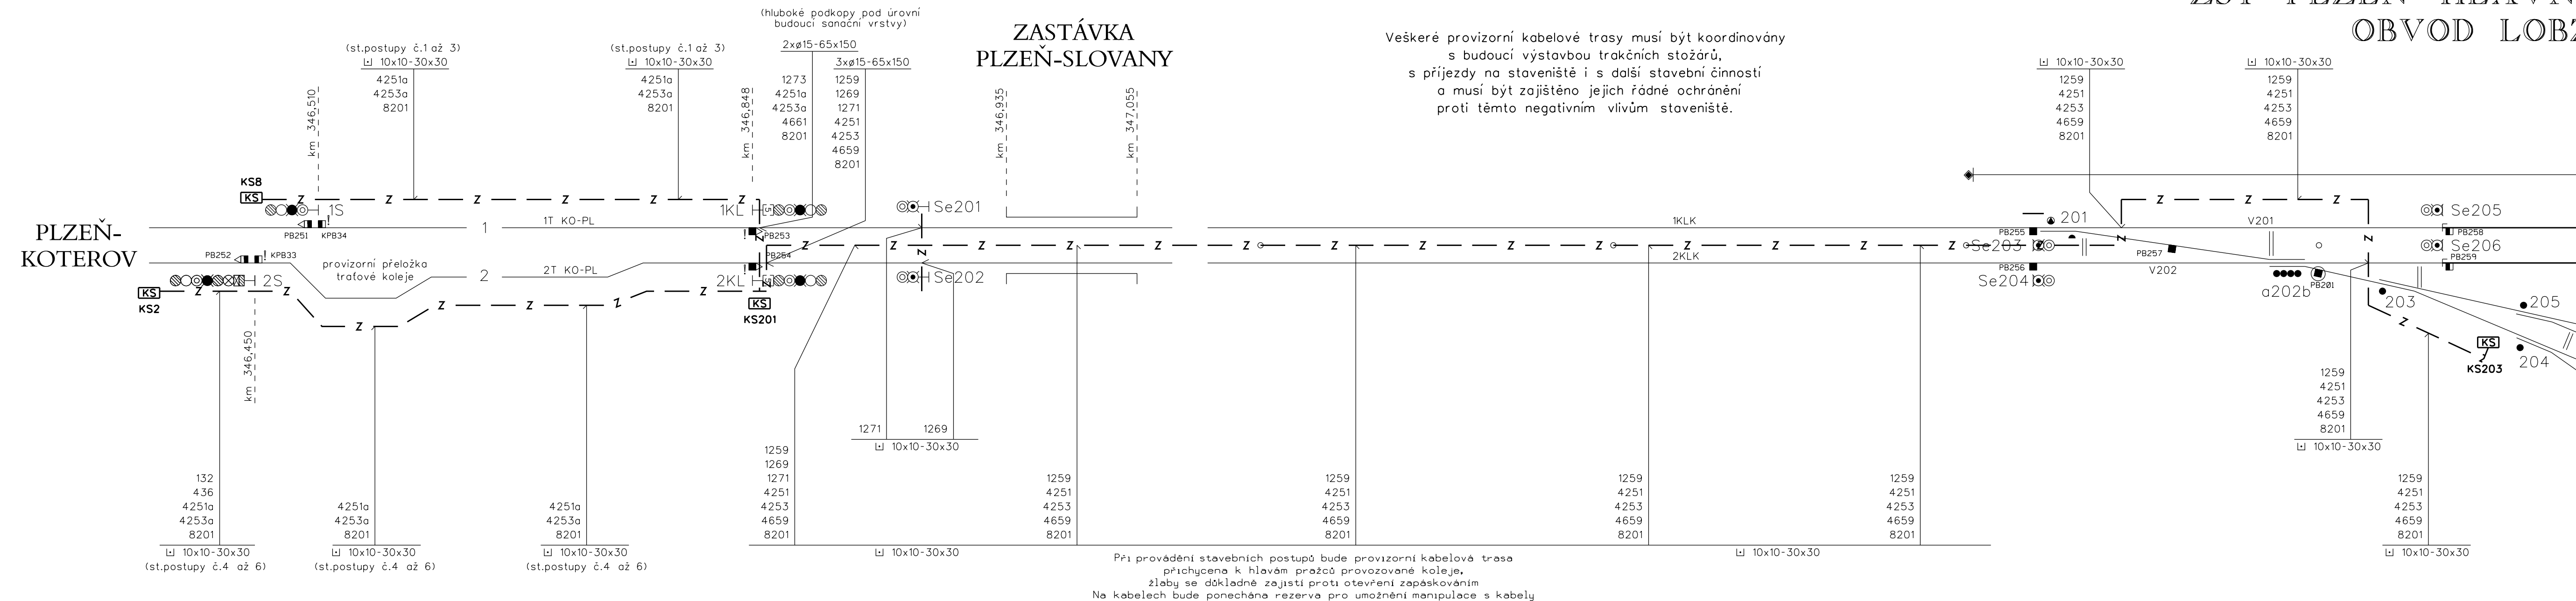



VÝŠKOVÝ SYSTÉM Bpv SOUŘADNICOVÝ SYSTÉM S-JTSK





Číslo změny:	Obsah změny:	Datum změny:
01	-	-
02	-	-
03	-	-

Investor:	Správa železniční dopravní cesty, státní organizace Dlážděná 1003/7, 110 00 Praha 1
	Stavební správa západ Sokolovská 278/1955, 190 00 Praha 9

Účastníci společnosti "SP+SEU_Uzel Plzeň, 5. stavba_DSP"

<p><i>Správce společnosti:</i></p> 	<p>SUDOP PRAHA a.s., Olšanská 1a, 130 80 Praha 3 tel.: +420 267 094 111 fax: +420 224 230 316 e-mail: praha@sudop.cz</p>	<p><i>Hlavní inženýr projektu:</i> ING. PAVEL LANGER</p> <p><i>Garant profese:</i> ZDENĚK PACHOLÍK</p>
--	--	--

<p>Středisko: ELEKTROTECHNIKY, TRAKCE, SDĚLOVACÍ A ZABEZPEČOVACÍ TECHNIKY</p>			
<p>Vedoucí střediska:</p>  <p>ING. MARTIN RAIBR</p>	<p>Odpovědný projektant SO, IO, PS:</p>  <p>ZDENĚK PACHOLIK</p>	<p>Vypracoval:</p>  <p>ZDENĚK PACHOLIK</p>	<p>Kontroloval:</p>  <p>JIŘÍ DUCHOSLAV</p>

Název akce: UZEL PLZEŇ, 5. STAVBA - LOBZY - KOTEROV	Číslo smlouvy: 18 102 201	
	Projektový stupeň: DSP	
Část: ŽELEZNIČNÍ ZABEZPEČOVACÍ ZAŘÍZENÍ PS 93-21-01 PLZEŇ HL.N. - PLZEŇ-KOTEROV, TZZ	Datum: 06/2019	
	Číslo části: D.1.1.2.2	
Název přílohy: Kabelový plán - provizorní stavy	Měřítko: -	Počet formátů: 5x A4
	Číslo přílohy: 0812	

DOKUMENT LZE UŽÍVAT POUZE VE SMYSLU PŘÍSLUŠNÉ SMLOUVY O DÍLO. ŽÁDNÁ JEHO ČÁST NEMŮŽE BÝT DLE ZÁKONA č. 121/2000 Sb. KOPÍROVÁNA NEBO JINÝM ZPŮSOBEM ROZŠÍŘOVÁNA BEZ SOUHLASU SUDOP PRAHA a.