




PŘEHLEDNÝ VÝKRES STÁVAJÍCÍHO STAVU
POHLED ZPRAVA, M 1:200

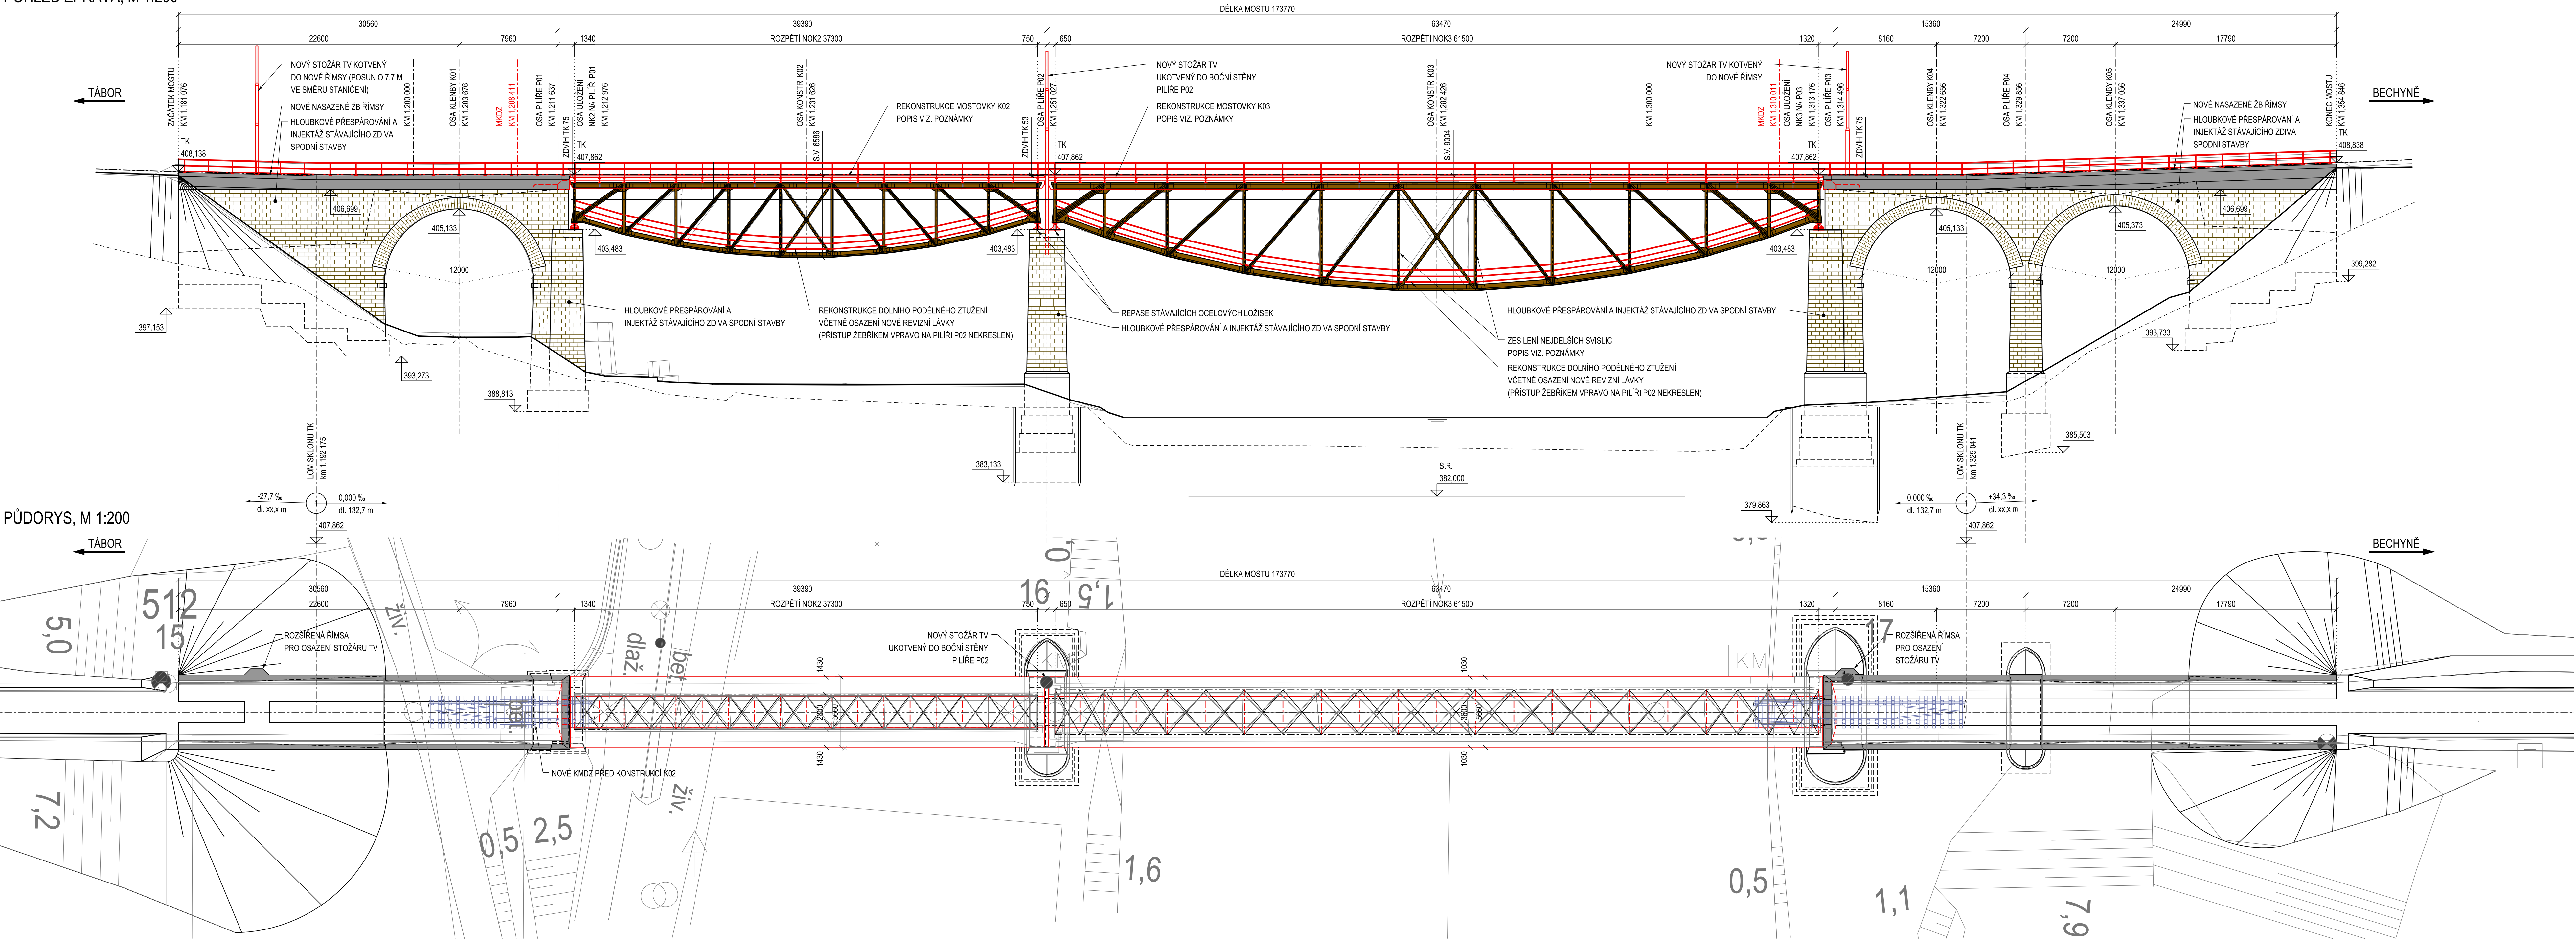

PŘÍČNÉ ŘEZY KLENBAMI A PODPĚRAMI, M 1:200

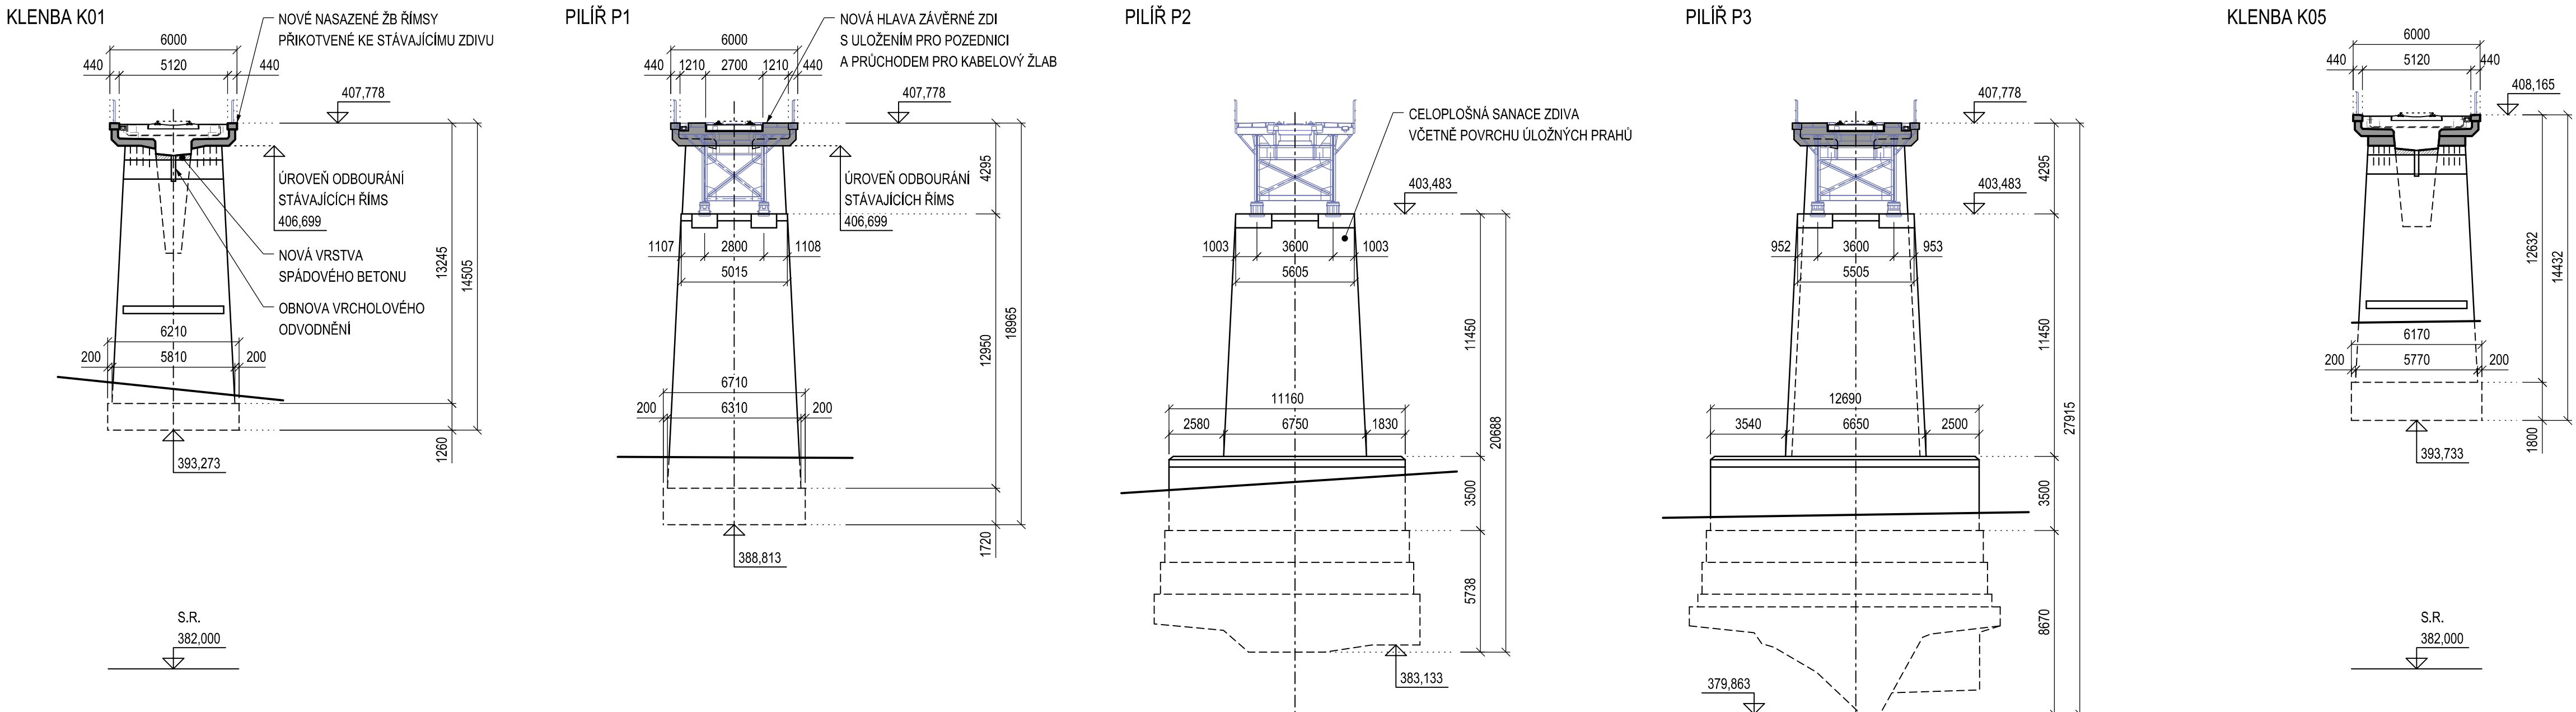


PŘÍČNÉ ŘEZY NOSNÝMI OCELOVÝMI KONSTRUKCEMI, M 1:100

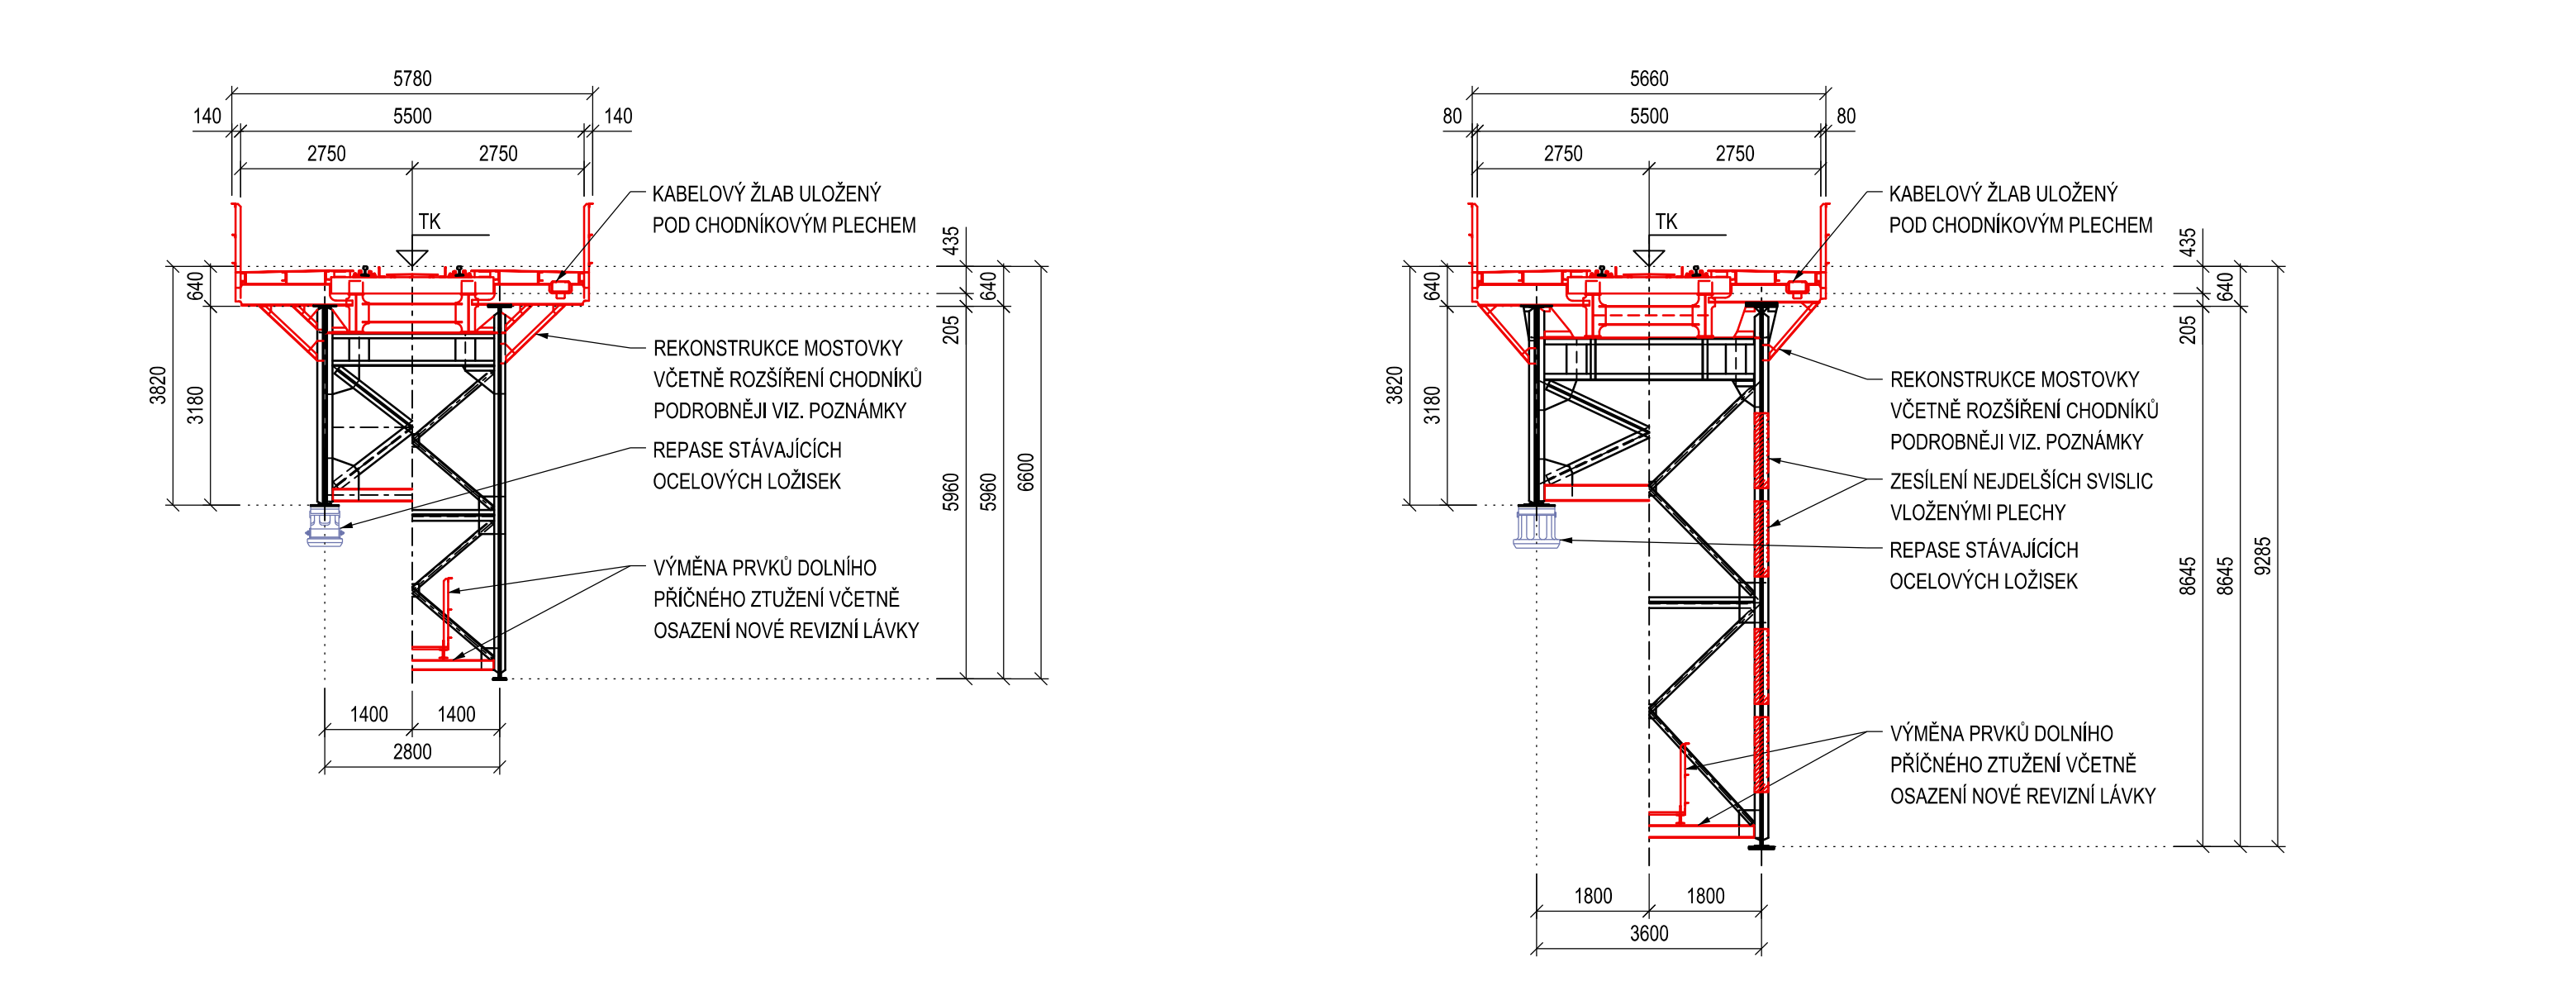

POZNÁMKY		
STÁVAJÍCÍ HMOTNOST NOSNÉ KONSTRUKCE K02		66,0 t
HMOTNOST VYBAVENÍ K02 (CHODNÍKOVÉ KONZOLY, ZÁBRADLÍ, PODLAHY, POJISTNÉ ÚHELNIKY)		15,6 t
CELKOVÁ HMOTNOST NOSNÉ KONSTRUKCE K02 VČETNĚ VYBAVENÍ		81,6 t
PRVKY NK02 NAVRŽENÉ K VYMĚNĚ PRO DOSAŽENÍ TTZ B1 S NEOMEZENOU ŽIVOTNOSTÍ		12,1 t
PRVKY NK02 NAVRŽENÉ K VYMĚNĚ PRO DOSAŽENÍ TTZ C2 S NEOMEZENOU ŽIVOTNOSTÍ		14,7 t
HMOTNOST NOSNÉ KONSTRUKCE K03		157,8 t
HMOTNOST VYBAVENÍ K03 (CHODNÍKOVÉ KONZOLY, ZÁBRADLÍ, PODLAHY, POJISTNÉ ÚHELNIKY)		24,0 t
CELKOVÁ HMOTNOST NOSNÉ KONSTRUKCE K03 VČETNĚ VYBAVENÍ		181,8 t
PRVKY NK03 NAVRŽENÉ K VYMĚNĚ PRO DOSAŽENÍ TTZ B1 S NEOMEZENOU ŽIVOTNOSTÍ		28,8 t
PRVKY NK03 NAVRŽENÉ K VYMĚNĚ PRO DOSAŽENÍ TTZ C2 S NEOMEZENOU ŽIVOTNOSTÍ		29,7 t
POZN. HMOTNOST PRVKŮ NK NAVRŽENÝCH K VYMĚNĚ UVAŽOVÁNA S REZERVOU 25%		
MENŠÍ PRVKY K02 A K03 NAVRŽENÉ K VYMĚNĚ V NÁVAZNOSTI NA REKONSTRUKCI (HORNÍ PŘÍPOJENÍ PRŮHLÍDKY K HP, REVIZNÍ LÁVKA, CHODNÍKOVÉ KONZOLY, CHODNÍKY, PODLAHY NA MOSTNÍCH, ZÁBRADLÍ, ÚHELNIKY PRO UCHYCENÍ MOSTNÍCH, POJISTNÉ ÚHELNIKY)		
K02: 1,59 + 5,41 + 5,65 + 9,19 + 1,51 + 3,2 + 1,2 + 1,15 = 28,9 t		
K03: 2,77 + 9,77 + 6,1 + 14,94 + 2,24 + 5,26 + 1,95 + 1,73 = 44,8 t		
HMOTNOST NOSNÉ KONSTRUKCE K02 PO REKONSTRUKCI		94,2 t
HMOTNOST NOSNÉ KONSTRUKCE K02 PO REKONSTRUKCI		197,0 t
SANACE ZDIVA	548 + 286 + 955 =	1789 m ²
NOVÉ ŘÍMSY	69,7 + 123,8 =	193,5 m ³

- POZNÁMKY**
- PODROBNÉ INFORMACE UVEDENY V TECHNICKÉ ZPRÁVĚ DOPROVODNÉ DOKUMENTACE
 - REKONSTRUKCE VŠEOBECNĚ
 - REKONSTRUKCE SPODNÍ STAVBY SPOČÍVAJÍCÍ V CELOPLOŠNÉM OČIŠTĚNÍ ZDIVA, NÁSLEDNĚM HLOUBKOVÉM PŘESPÁROVÁNÍ, INJEKTÁŽ NA ZÁKLADĚ VÝSLEDKŮ STAVEBNĚ-TECHNICKÝCH PRŮZKUMŮ, KTERÉ BUDOU PROVEDENY V RAMCI DALŠÍHO STUPNĚ DOKUMENTACE
 - STÁVAJÍCÍ KAMENNÉ ŘÍMSY A HORNÍ ŘADY ZDIVA BUDOU ODOBŘÁNY
 - OSAŽENÍ NOVÝCH ŽELEZOBETONOVÝCH ŘÍMS KOTVENÝCH DO STÁVAJÍCÍHO ZDIVA ZA ÚČELEM DOSAŽENÍ PROSTOROVÉ PRŮCHODNOSTI VMP 2,5 V CELÉ DÉLCE MOSTU
 - CELOPLOŠNÉ OTŘISKÁNÍ A OBNOVA PKO NOSNÝCH OCELOVÝCH KONSTRUKCÍ
 - NADZDVÍHNUTÍ STÁVAJÍCÍCH KONSTRUKCÍ A REPASE STÁVAJÍCÍCH OCELOVÝCH LOŽISEK - OTŘISKÁNÍ A OBNOVA PKO
 - NOVÝ ŽELEZNIČNÍ SVRŠEK NA MOSTĚ I V JHO PŘEDPOLÍCH VČETNĚ 2 KOLEJNICOVÝCH DILATAČNÍCH ZAŘÍZENÍ - KOLEJNICE TYPU S49 NA BETONOVÝCH PRAŽCÍCH V PŘEDPOLÍCH A NA PLOŠNĚ ULOŽENÝCH MOSTNÍCH S VODOROVNÝM ŠROUBEM
- REKONSTRUKCE ZA ÚČELEM DOSAŽENÍ TTZ B2**
- VYMĚNA PODELNÍKŮ V CELÉ DÉLCE K02 A K03
 - VYMĚNA DIAGONÁL VODOROVNÉHO PODELNÉHO ZTUŽENÍ V KRITICKÝCH VAZBÁCH K02 A VE VŠECH VAZBÁCH K03
 - VYMĚNA KONCOVÝCH DIAGONÁL DOLNÍHO VODOROVNÉHO PODELNÉHO ZTUŽENÍ K02 I K03
 - ZESÍLENÍ NEJDELSÍCH SVISLIC K03 POMOČÍ VLOŽENÝCH PLECHŮ
- REKONSTRUKCE ZA ÚČELEM DOSAŽENÍ TTZ C2**
- VYMĚNA PODELNÍKŮ V CELÉ DÉLCE K02 A K03
 - VYMĚNA DIAGONÁL VODOROVNÉHO PODELNÉHO ZTUŽENÍ VE VŠECH VAZBÁCH K02 I K03
 - VYMĚNA KONCOVÝCH DIAGONÁL DOLNÍHO VODOROVNÉHO PODELNÉHO ZTUŽENÍ K02 I K03
 - ZESÍLENÍ NEJDELSÍCH SVISLIC K03 POMOČÍ VLOŽENÝCH PLECHŮ
 - ZESÍLENÍ HORNÍ PÁSNIČE VŠECH PRŮHLÍDKY K02 I K03

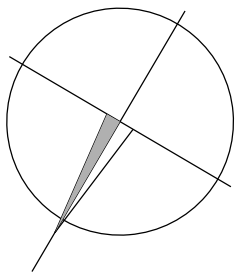

Objekt	Stavba	Práci	Zpracoval
0	30. 6. 2020	Doprovodná dokumentace k projektování	Ing. Jan Bartaloš
Základní informace:		<div><div><div><div><div><div></div><div></div><div></div><div></div><div></div><div></div><div></div><div></div><div></div><div></div><div></div><div></div><div></div><div></div><div></div><div></div><div></div><div></div><div></div><div></div><div></div><div></div><div></div><div></div><div></div><div></div><div></div><div></div><div></div><div></div><div></div><div></div><div></div><div></div><div></div><div></div><div></div><div></div><div></div><div></div><div></div><div></div><div></div><div></div><div></div><div></div><div></div><div></div><div></div><div></div><div></div><div></div><div></div><div></div><div></div><div></div><div></div><div></div><div></div><div></div><div></div><div></div><div></div