


SO 05 Propustek ev. km 12,589
SITUACE M 1:500

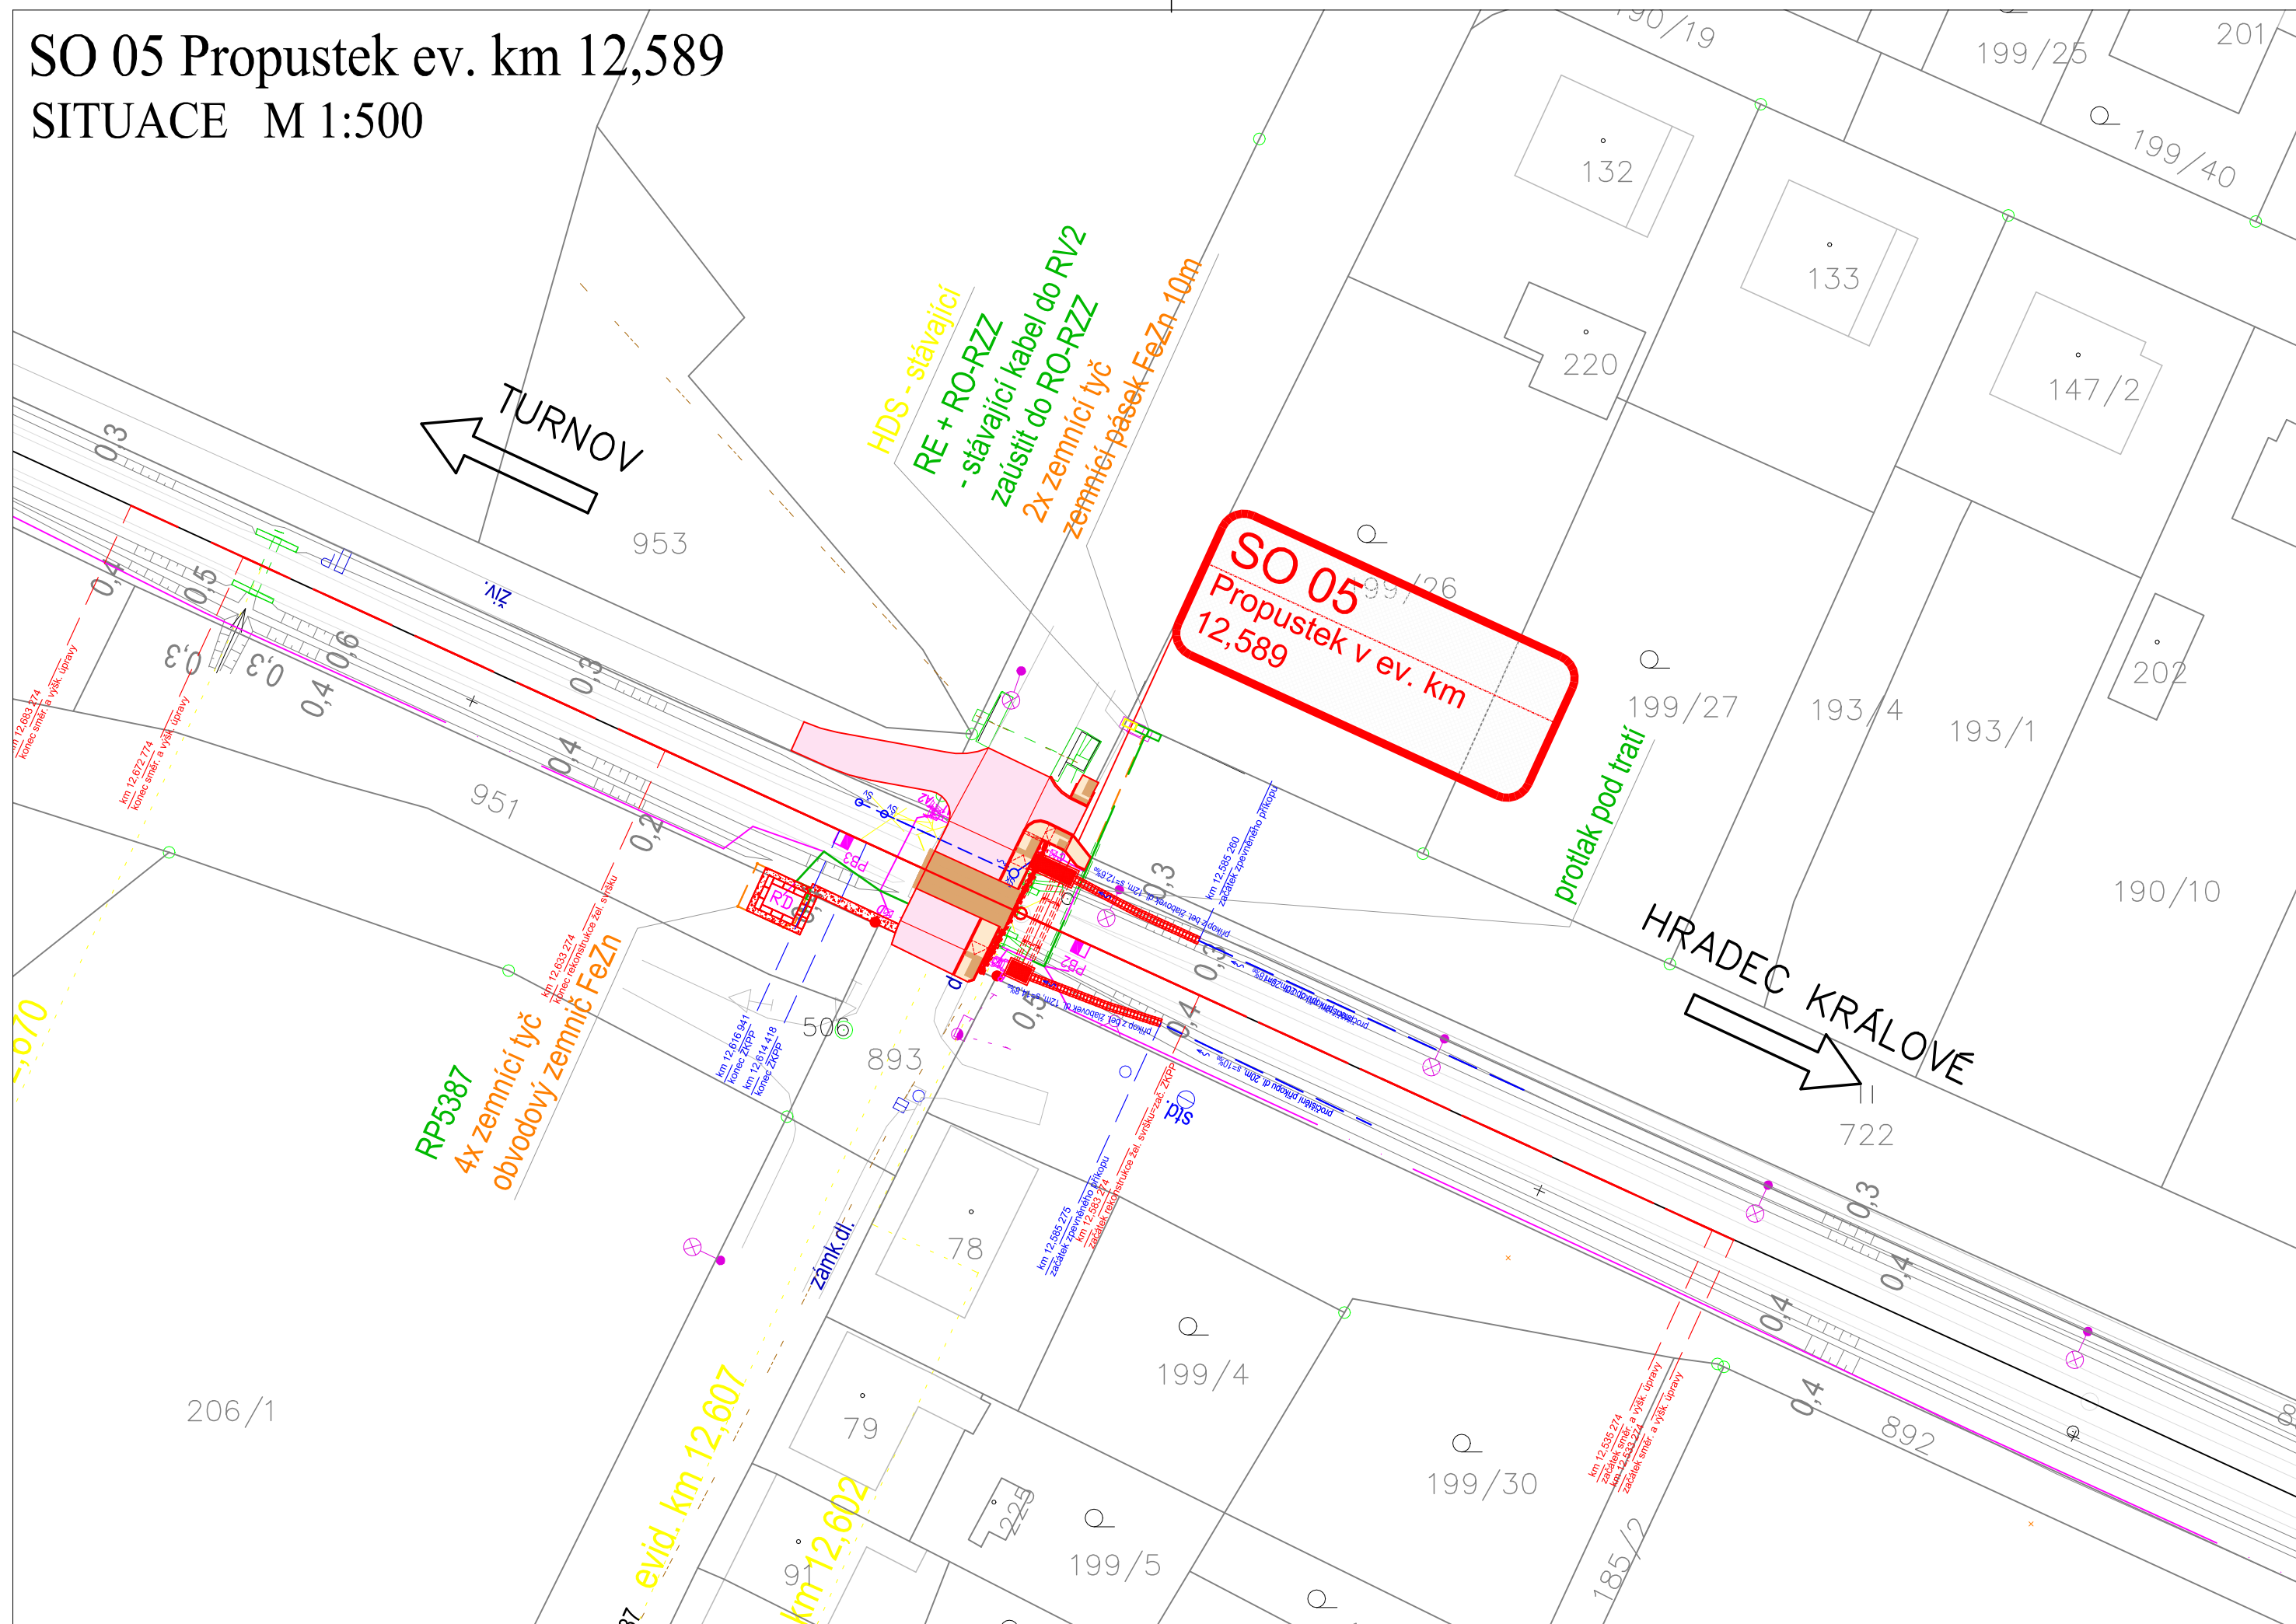

Legenda:

Stávající síť:

CETIN

CETIN – nadzemní síť

ČEZ – nadzemní NN

ČEZ – nadzemní VN

ČEZ – podzemní NN

GasNet

Královéhradecká provozní – vodovod

Obec Dohalice – kanalizace

Obec Dohalice – veřejné osvětlení

Obec Sadová – kanalizace

SŽ – SEE


SŽ – SSZT

SŽ – SSZT – dálkový kabel

SŽ – kanalizace

ČD – Telematika



INVESTOR STAVBY:	Správa železnic a.s., Dlážděná 1003/7, 110 00 Praha 1				
OBJEDNATEL PROJEKTU:	Správa železnic s.o., Stavební správa východ, Nerudova 1, 772 58 Olomouc				
	VED. PRACOVISTE:	Lubomír Tůma		ZAK. ČÍSLO: 20-046-30-211	SOUPRAVA Č.:
	HIP:	Jaromír Kielor			
	ODP.PROJ.:	Ing. Ján Karčmář		DATUM: 7/2020	
	NAVRHL:	Bc. Pavol Dely			
	KONTROLOVAL:	Ing. Ján Karčmář			
STAVBA:	Výstavba PZS přejezdu P5387 v km 12,607 trati Hradec Králové - Turnov			STUPEŇ: DSP+PDPS	
Část:	SO 05 Propustek ev.km 12,598			MĚŘITKO: 1:500	
Výkres:	Situace			ČÁST: D.2.1	PŘÍLOHA: 2.1