



Propustek ev.km 12,602
STÁVAJÍCÍ STAV - PŮDORYS 1:50

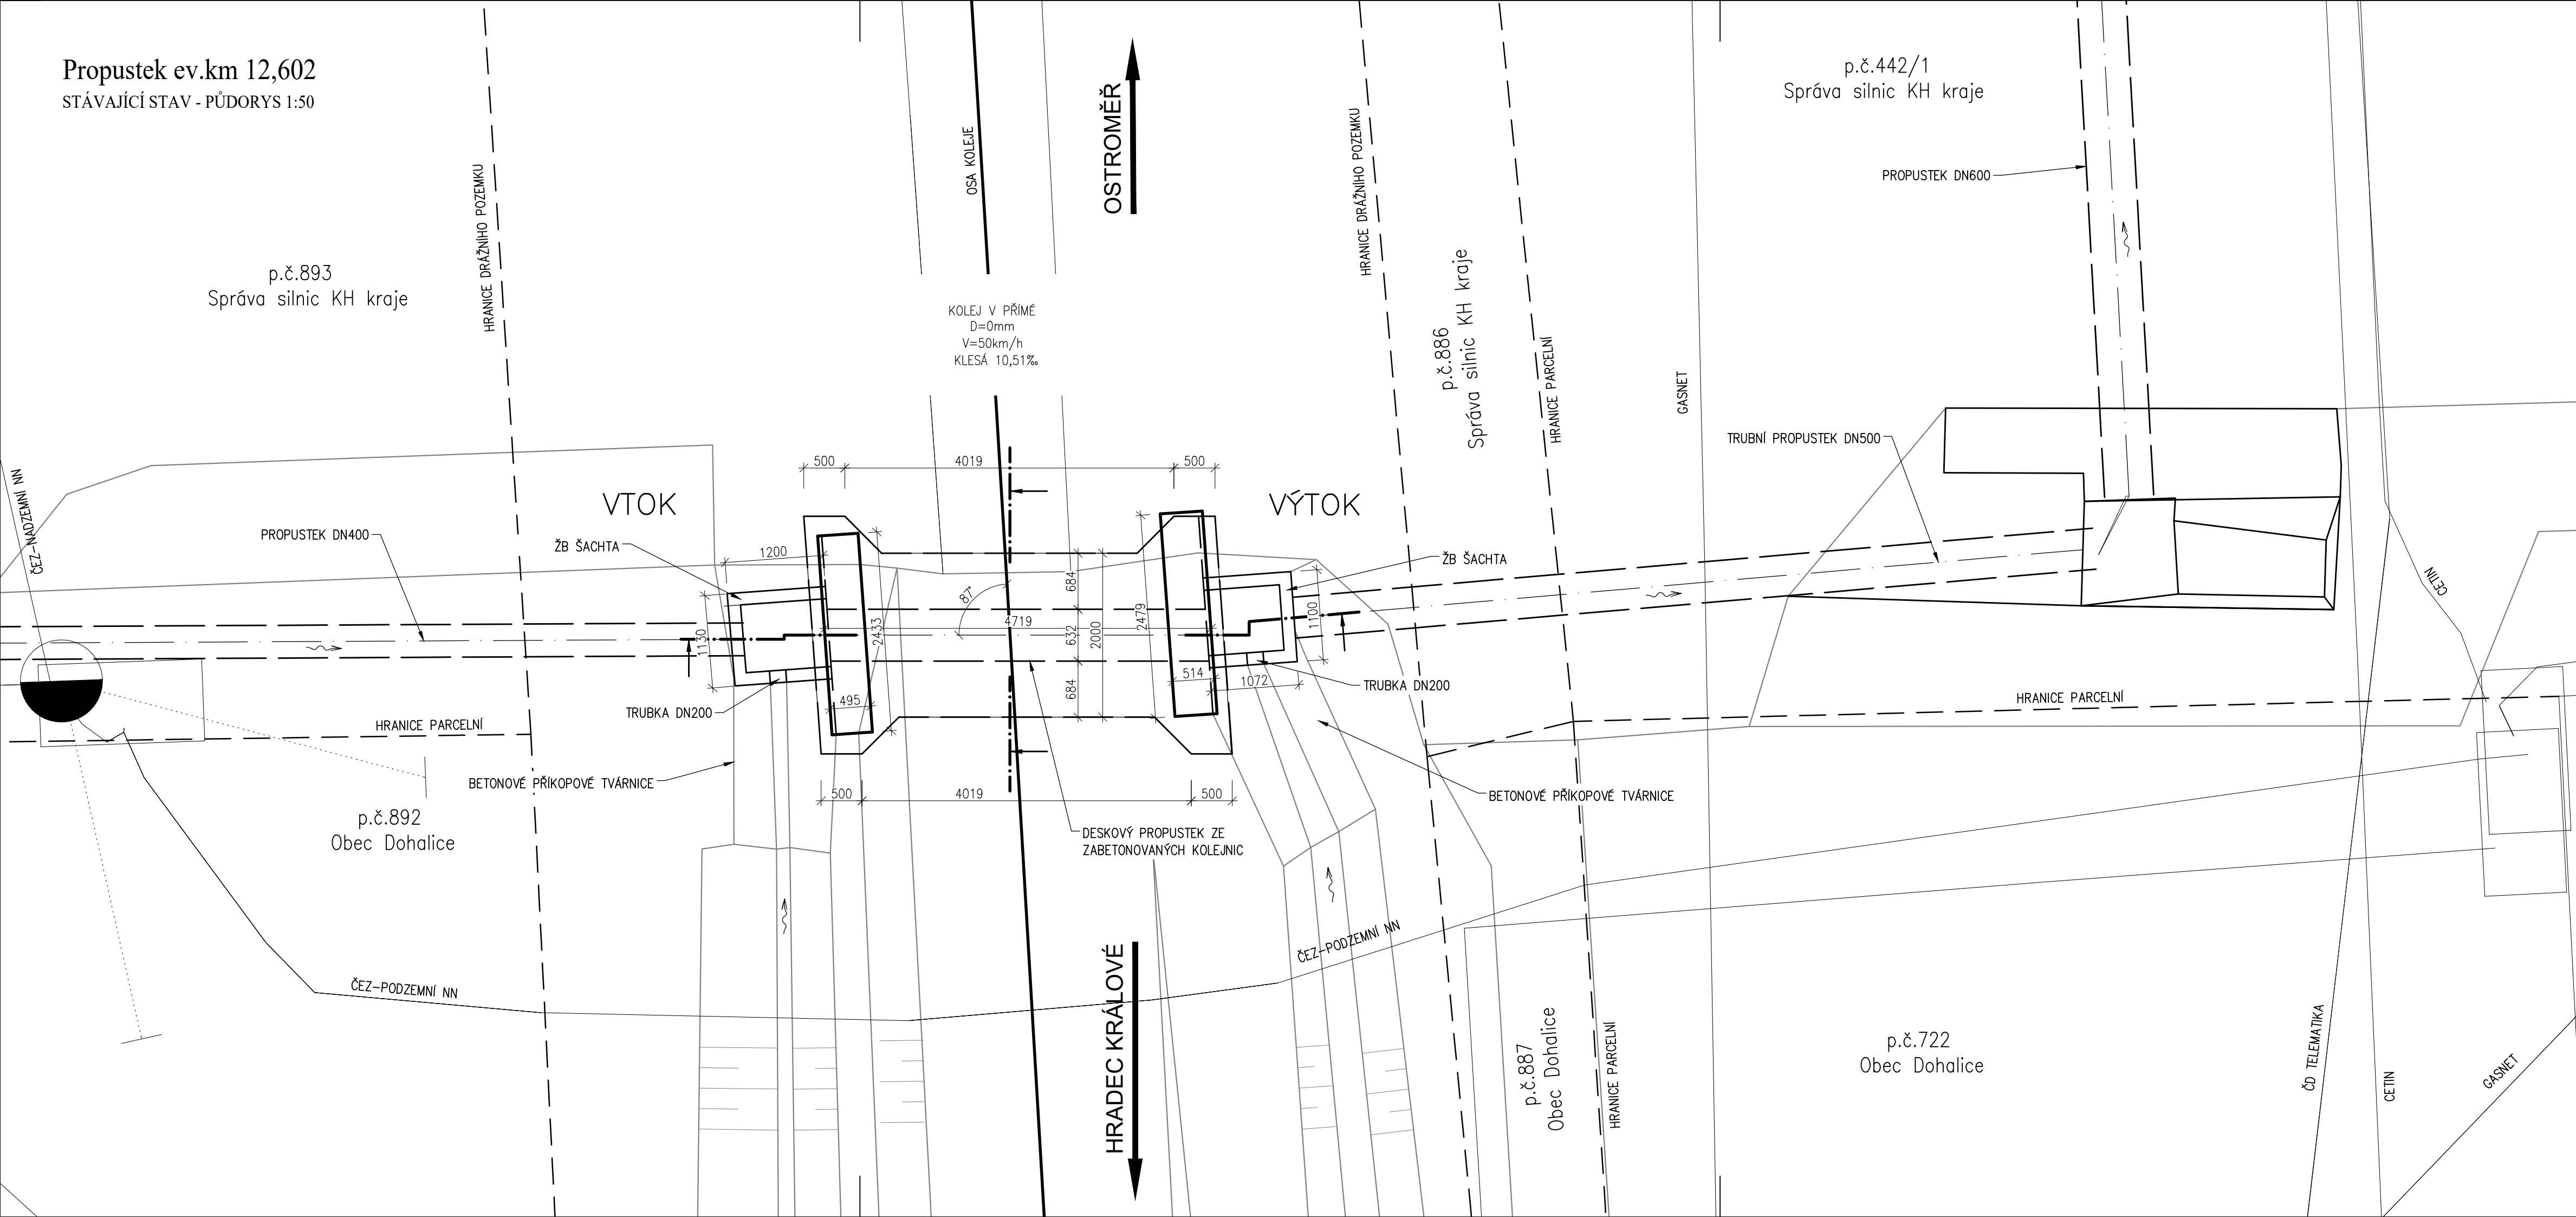

INVESTOR STAVBY:		Správa železnic s.o., Dlážděná 1003/7, 110 00 Praha 1			
OBJEDNATEL PROJEKTU:		Správa železnic s.o., Stavební správa východ, Nerudova 1, 772 58 Olomouc			
	VED. PRACOVISTĚ:	Lubomír Tůma		ZAK. ČÍSLO:	SOUPRAVA Č.:
	HIP:	Jaromír Kielor			
	ODP.PROJ.:	Ing. Jan Karčemář			
	NAVRHL:	Bc. Pavol Dely		DATUM:	
	KONTROLOVAL:	Ing. Jan Karčemář		7/2020	
STAVBA:				STUPEŇ:	
Výstavba PZS přejezdu P5387 v km 12,607 trati Hradec Králové - Turnov				DSP+PDPS	
Část:	SO 05.1 Propustek ev.km 12,602			MĚŘÍTKO:	PŘÍLOHA:
Výkres:	Stávající stav-Půdorys			ČÁST:	
				D.2.1	2.2.1