


Propustek ev.km 12,602  
NOVÝ STAV -PŮDORYS 1:50

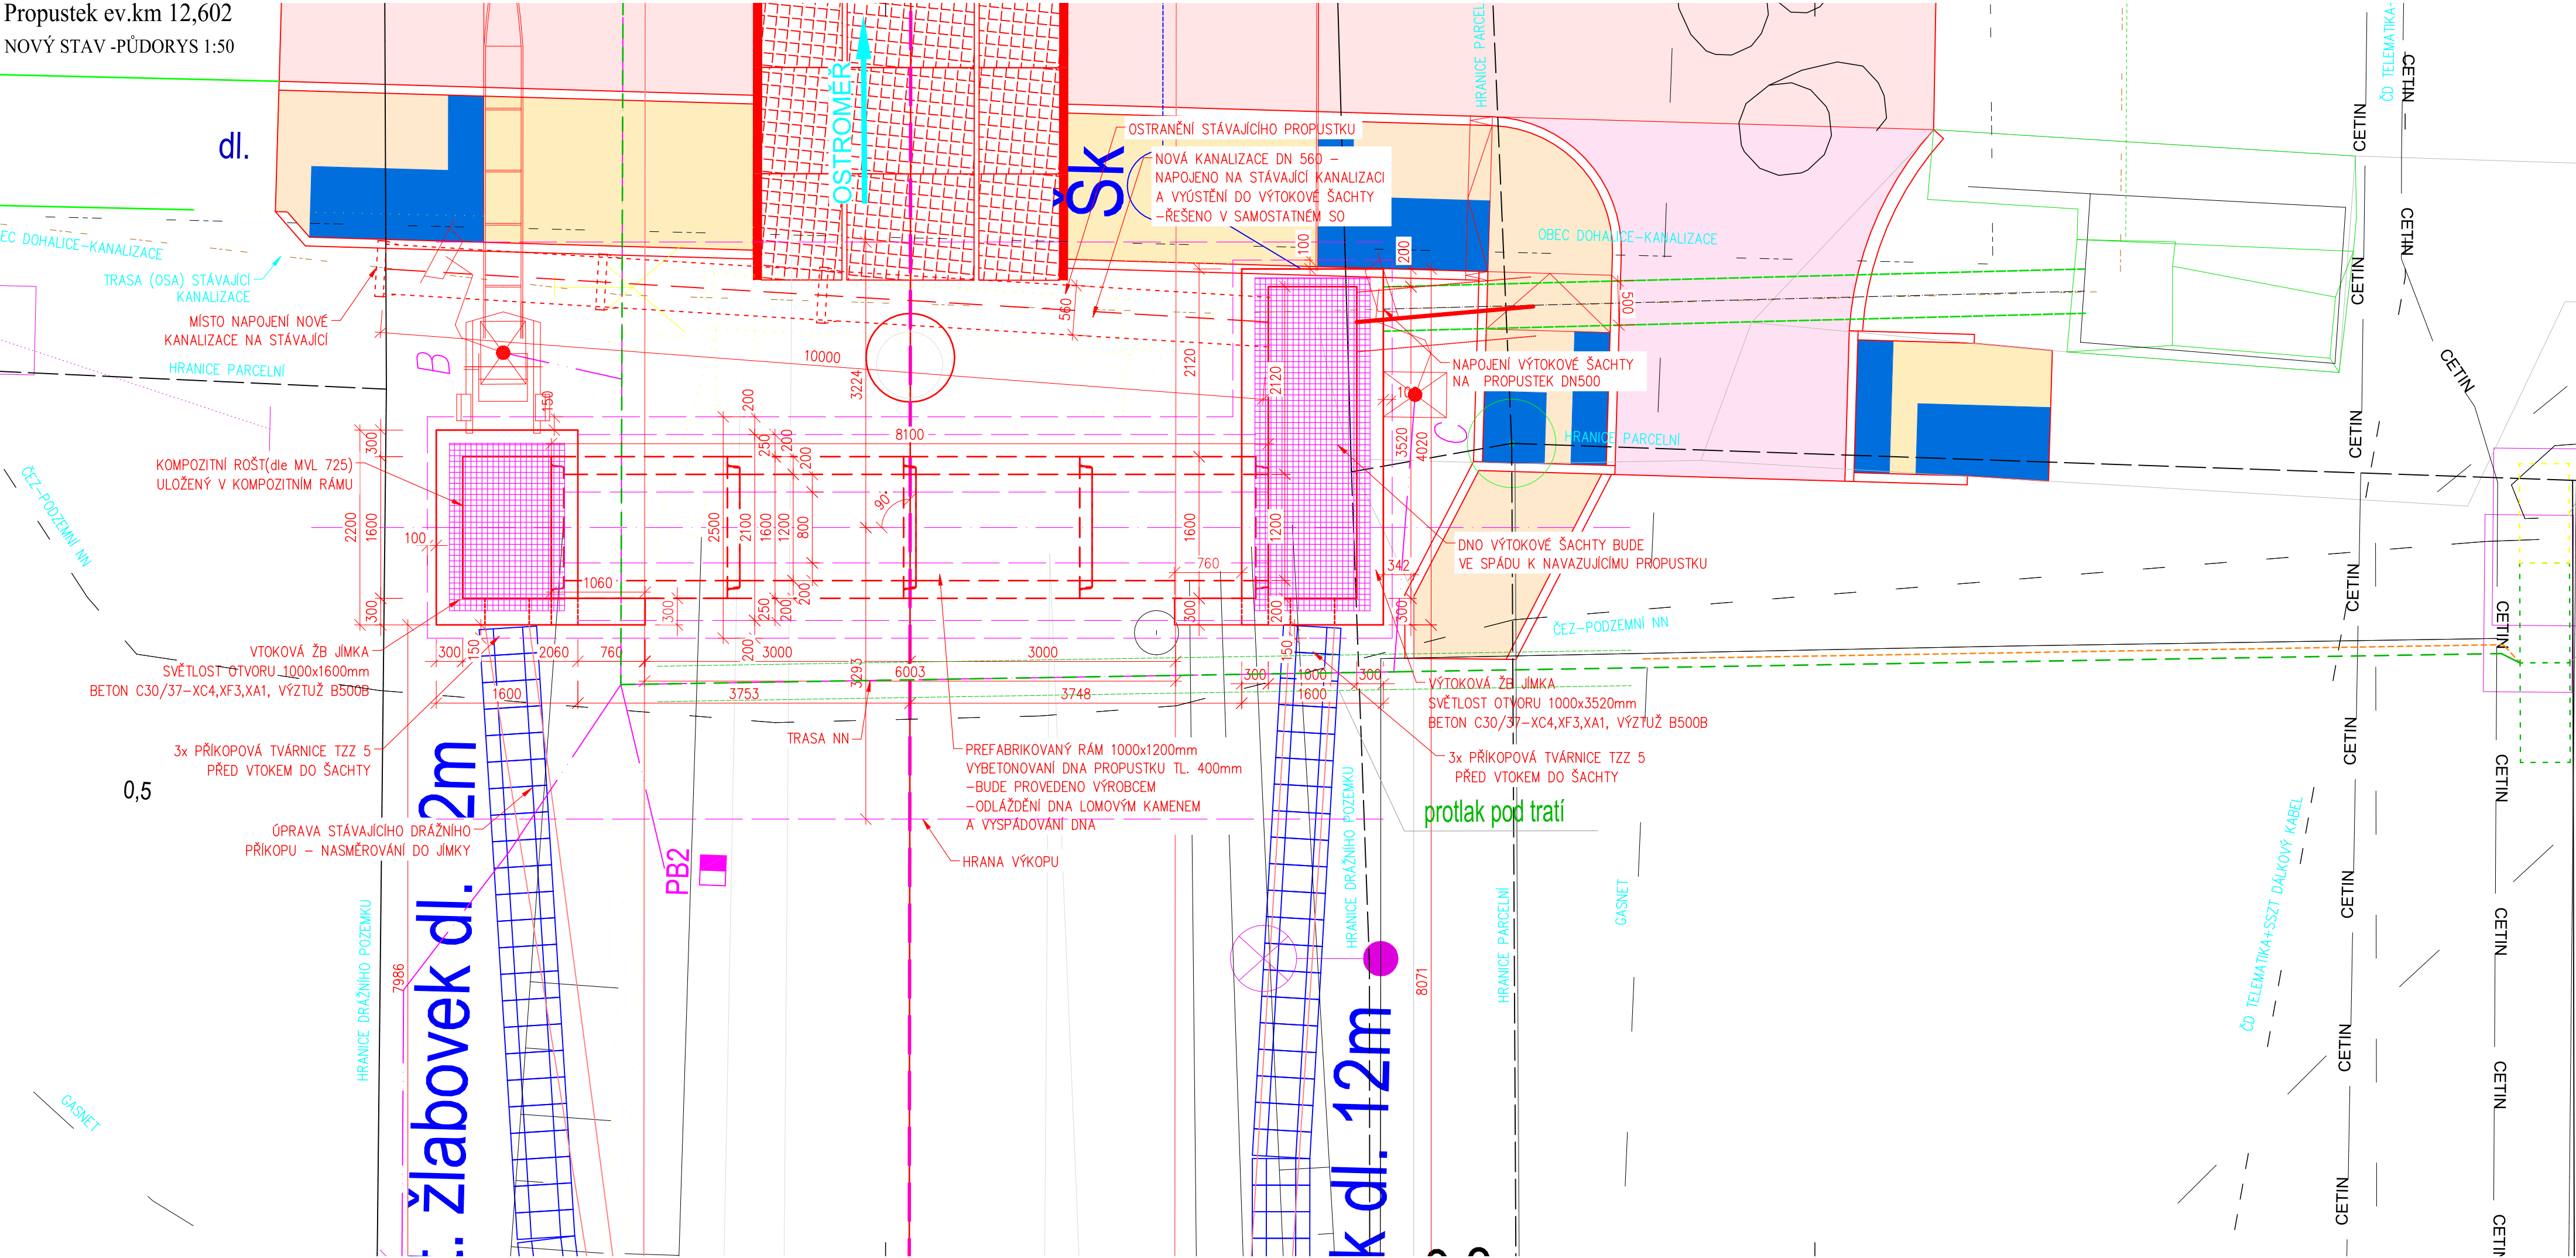

HDS - stávající  
RE + RO-RZZ  
- stávající kabel do RV2 zaústit  
do RO-RZZ  
2x zemnicí tyč  
zemnicí pásek FeZn 10m



INVESTOR STAVBY:	Správa železnic s.o., Dílžďená 1003/7, 110 00 Praha 1			
OBJEDNATEL PROJEKTU:	Správa železnic s.o., Stavební správa východ, Nerudova 1, 772 58 Olomouc			
	VED. PRACOVIŠTĚ:	Lubomír Tůma	ZAK. ČÍSLO:	20-046-30-211
	HIP:	Jaromír Kieľor		
	ODP.PROJ.:	Ing. Ján Karčmář	DATUM:	7/2020
	NAVRHL:	Bc. Pavol Dely	STUPENĚ:	DSP+PDPS
KONTROLOVAL:			MĚŘITKO:	1:50
Ing. Ján Karčmář			ČÁST:	D.2.1
STAVBA:			PŘÍLOHA:	2.3.1
Výstavba PZS přezjezu P5387 v km 12,607 trati Hradec Králové - Turnov			Část:	
Nový stav-Půdorys			SO 05 Propustek ev.km 12,598	
Výkres:			Nový stav-Půdorys	