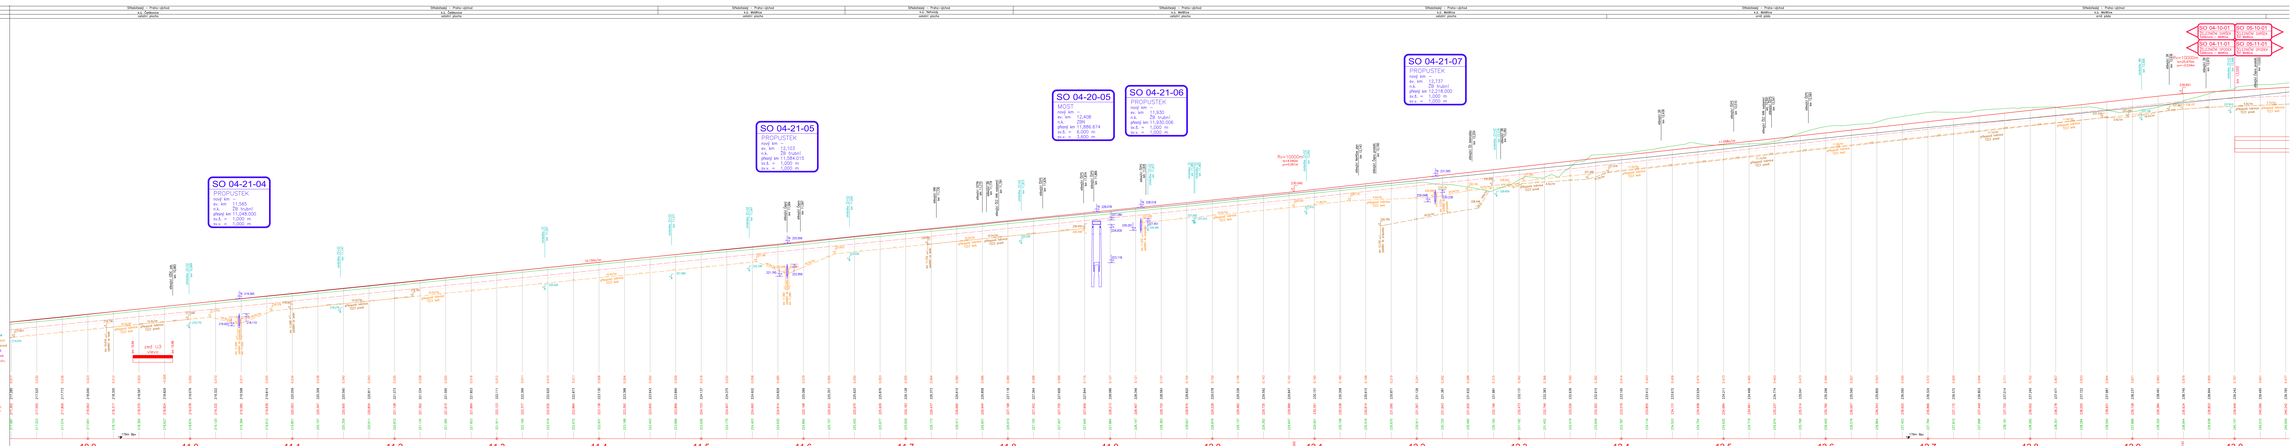
SO 04-21-04
PROPUSTEK
rozd. km ...
n.v. km 11,565
TS trubní
předd. km 11,048.000
m.n. = 1,000 m
n.v. = 1,000 m
SO 04-21-05
PROPUSTEK
rozd. km 12,153
TS trubní
předd. km 11,584.015
m.n. = 1,000 m
n.v. = 1,000 m
SO 04-20-05
MOST
rozd. km ...
n.v. km 12,408
29N
předd. km 11,898.674
m.n. = 5,000 m
n.v. = 5,000 m
SO 04-21-06
PROPUSTEK
rozd. km ...
n.v. km 12,630
TS trubní
předd. km 11,830.006
m.n. = 1,000 m
n.v. = 1,000 m
SO 04-21-07
PROPUSTEK
rozd. km ...
n.v. km 12,737
TS trubní
předd. km 11,930.000
m.n. = 1,000 m
n.v. = 1,000 m
SO 04-10-01
SO 05-10-01
SO 04-11-01
SO 05-11-01
zrušená stávající
zrušená stávající
zrušená stávající
zrušená stávající
ZÚ 1000m
ZÚ 1000m
ZÚ 1000m