

ČISTOPIS 04/2020

01	Úprava zapojení 101 vl. koleje a změna pořadí staveb na rameni Lysá n. L. – Praha-Vysočany	30.5.2019	Aleš Foltá	<i>[Podpis]</i>
Změna:	Název změny:	Datum:	Provedl:	Podpis:



**SPRÁVA
ŽELEZNIC**

Dílaždná 1003/7
110 00 Praha 1 - Nové Město

kontaktní adresa:
Správa železnic, státní organizace
Stavební správa západ
Sokolovská 278/1955, 190 00 Praha 9



**signal
PROJEKT**

Signal Projekt s.r.o.
Videňská 55, BRNO, 639 00
tel.: 543 233 962

Zhotovitel části dokumentace:

METROPROJEKT Praha a.s.
Argentinská 1621/36, 170 00 Praha 7
generální ředitel: Ing. David Krása
tel.: +420 296 154 105
www.metroprojekt.cz
info@metroprojekt.cz



METROPROJEKT

Souprava číslo:

HIP: David Benda
tel.: +420 296 154 333
Speciální profese:
Ing. Petr Poupá
Stupeň: **Projekt (DSP)**

Podpis: *[Podpis]*

Název a účel díla:
**Optimalizace traťového úseku
Čelákovice (mimo) - Mstětice (včetně)**

Zpracovatelův úřad:
221 - Ostrava, sděl. odd.
tel.: +420 724 035 405
Vedoucí úřadu:
Ing. Pavel Gajdečka
Odpovědný projektant:
Aleš Foltá


Podpis: *[Podpis]*

Název části díla:
**TECHNOLOGICKÁ ČÁST
ŽELEZNIČNÍ SDĚLOVACÍ ZAŘÍZENÍ
KABELIZACE (MÍSTNÍ DÁLKOVÁ)
VČETNĚ PŘENOSOVÝCH SYSTÉMŮ**

Vypracoval:
Aleš Foltá
Kontrola:
Ing. Pavel Gajdečka
Škarta: **V20/2039**
Počet: **12xA4**

Podpis: *[Podpis]*

Název přílohy:
**PS 05-02-01 žst. Mstětice,
místní kabelizace
Schéma kabelizace - definitivní**

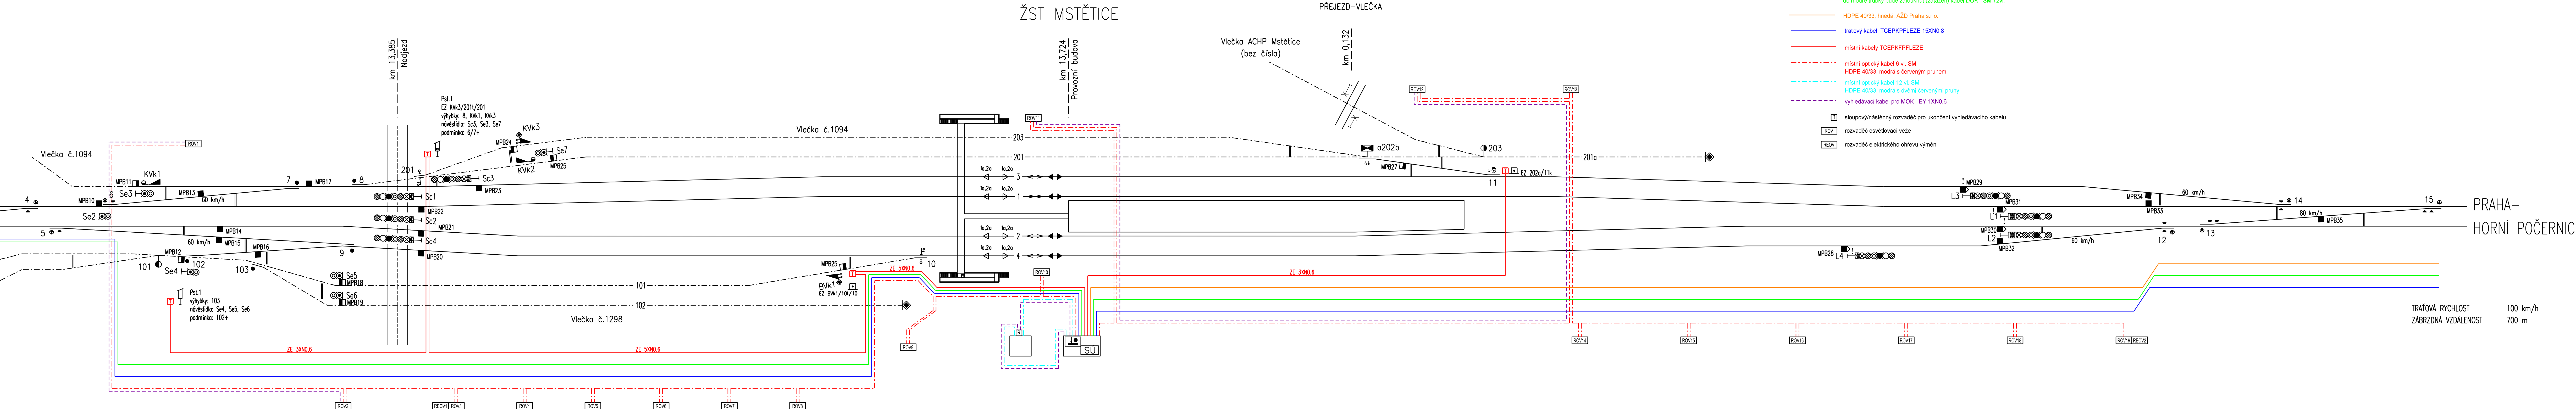

LEGENDA

- HDPE 40/33, modrá a černá
do modré trubky bude zařazeno kabel DOK - SM 72vl.
- HDPE 40/33, hnědá, AŽD Praha s.r.o.
- traťový kabel TCEPKPFLEZE 15XN0,8
- místní kabely TCEPKPFLEZE
- místní optický kabel 6 vl. SM
HDPE 40/33, modrá s červeným pruhem
- místní optický kabel 12 vl. SM
HDPE 40/33, modrá s dvěma červenými pruhy
- vyhledávací kabel pro MOK - EY 1XN0,6

- sloupový/nástěnný rozvaděč pro ukončení vyhledávacího kabelu
- ROV rozvaděč osvětlovací věže
- REOV rozvaděč elektrického ohřevu výměn