


PROVIZORNÍ LÁVKA STANIČENÍ cca 16,894 000 km


POHLED 1
M 1:100

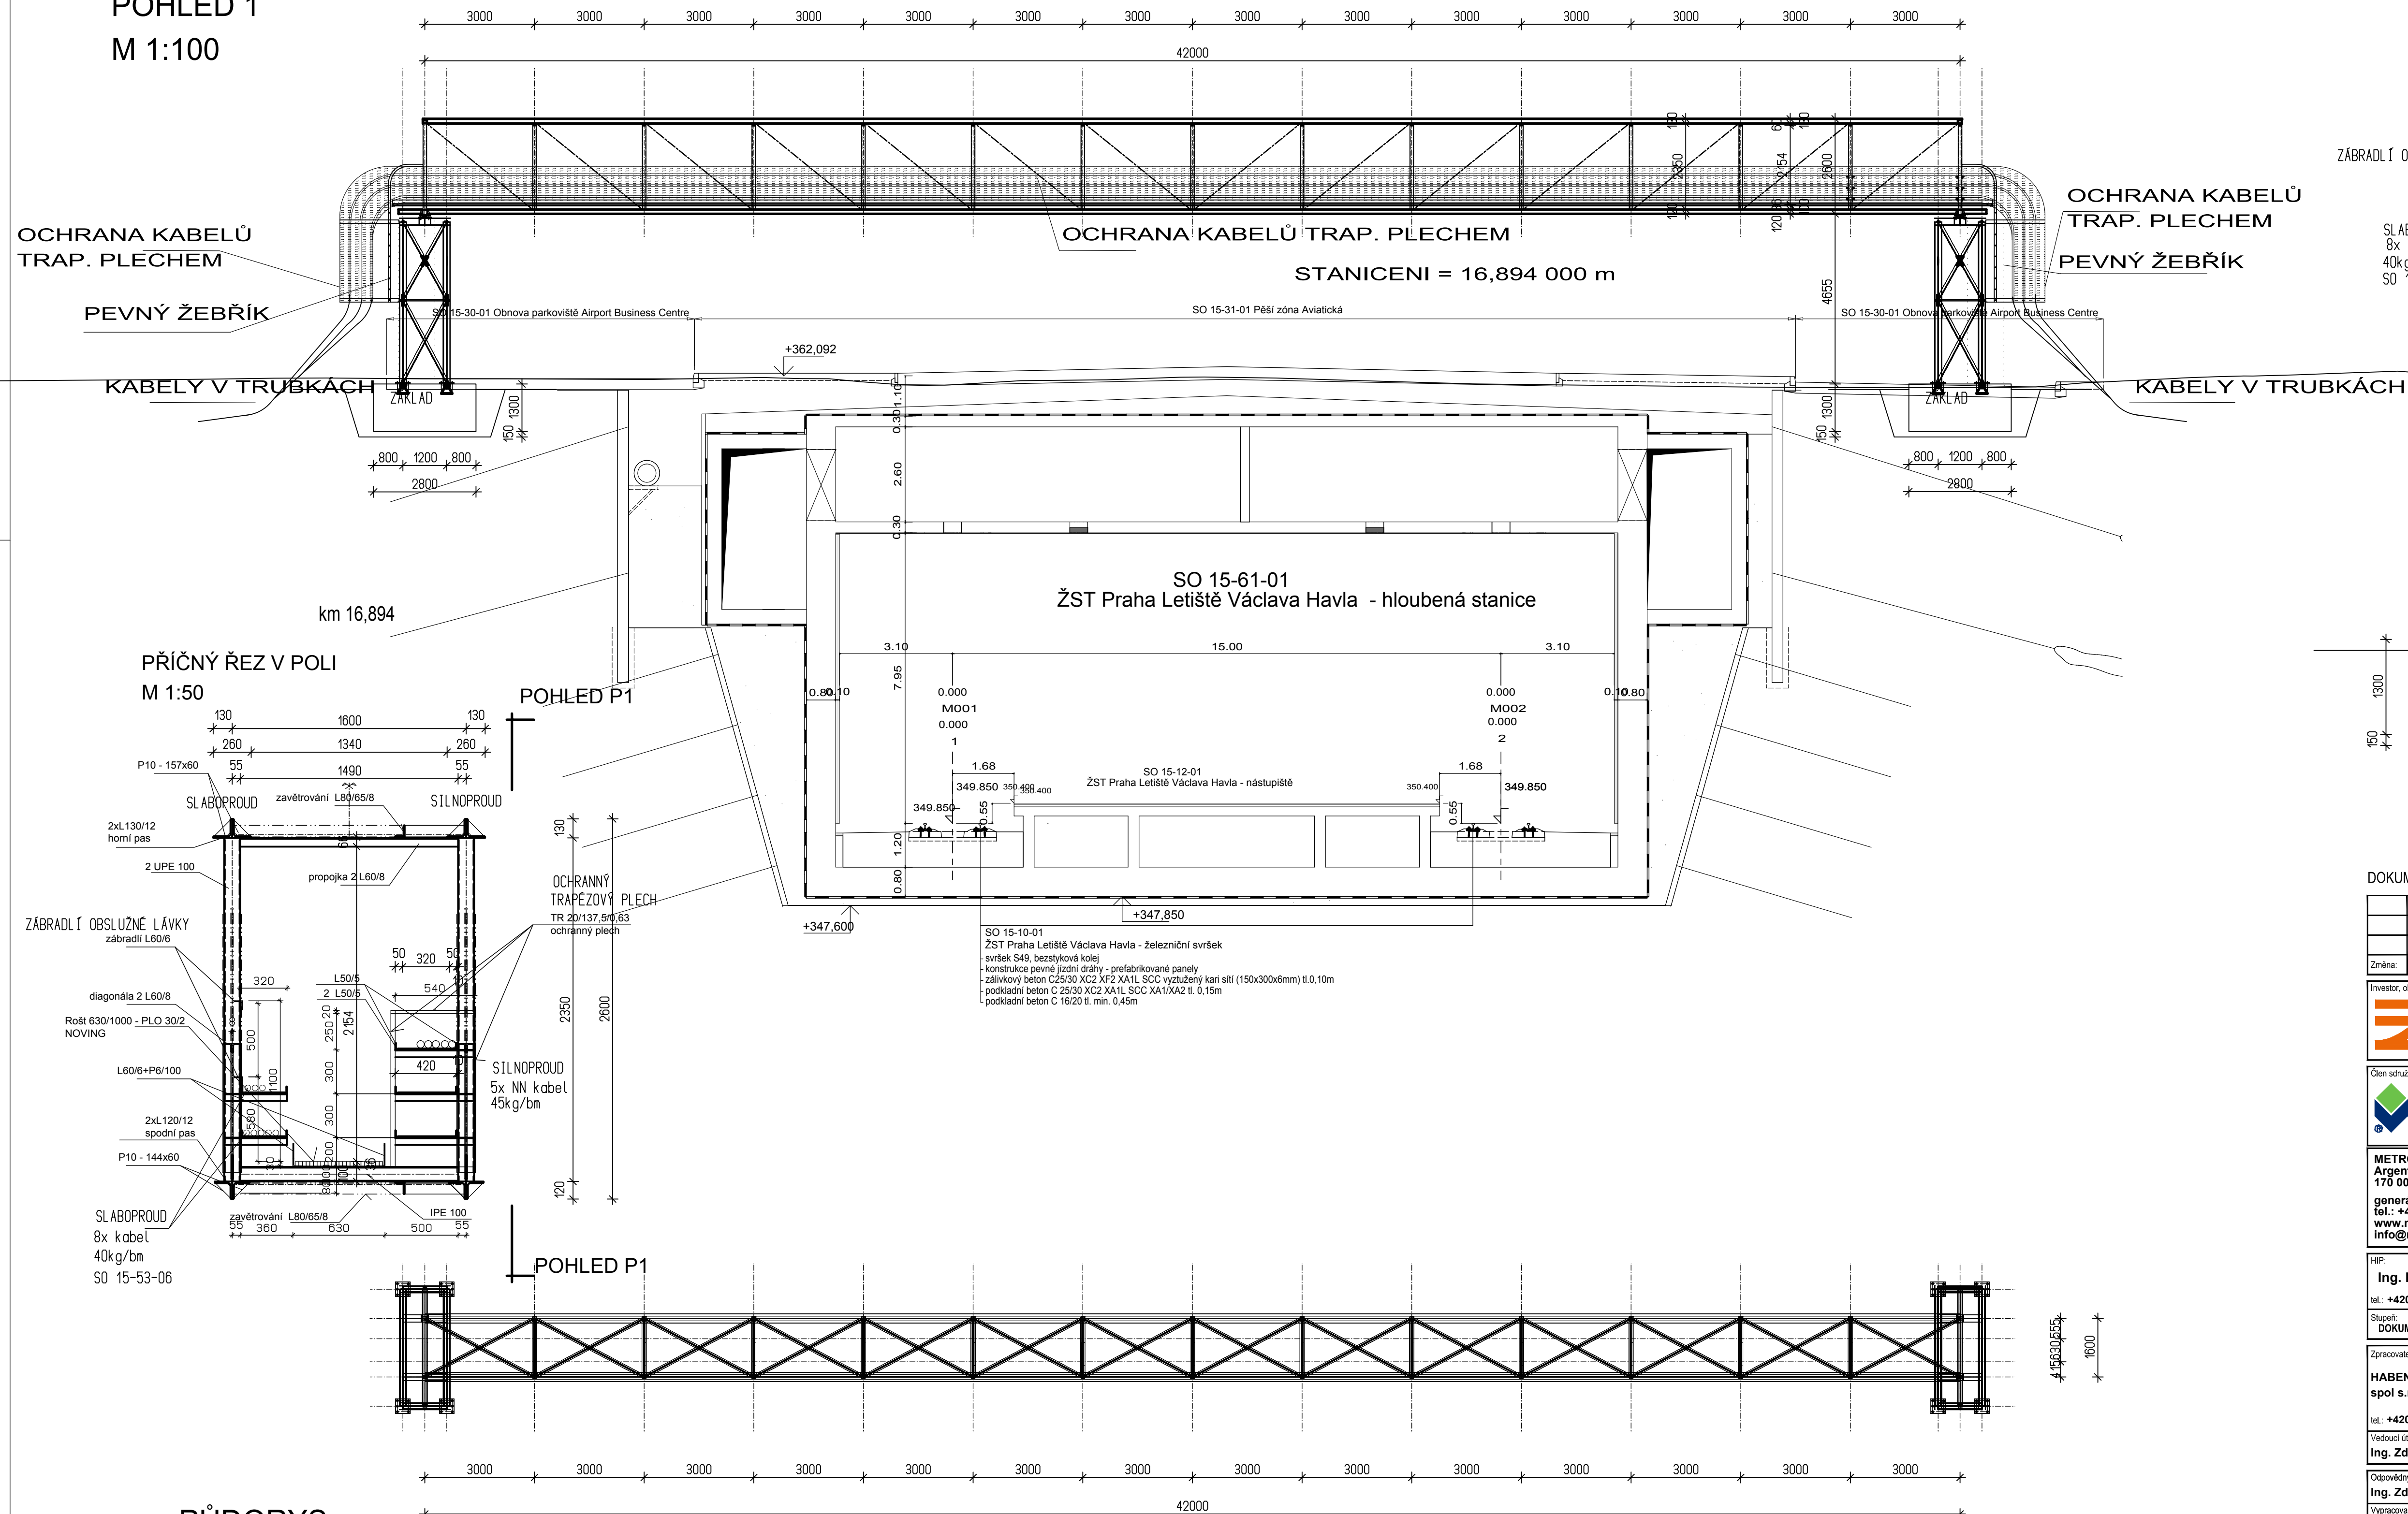

PŮDORYS
M 1:100

km 16,894

POHLED Q
M 1:50

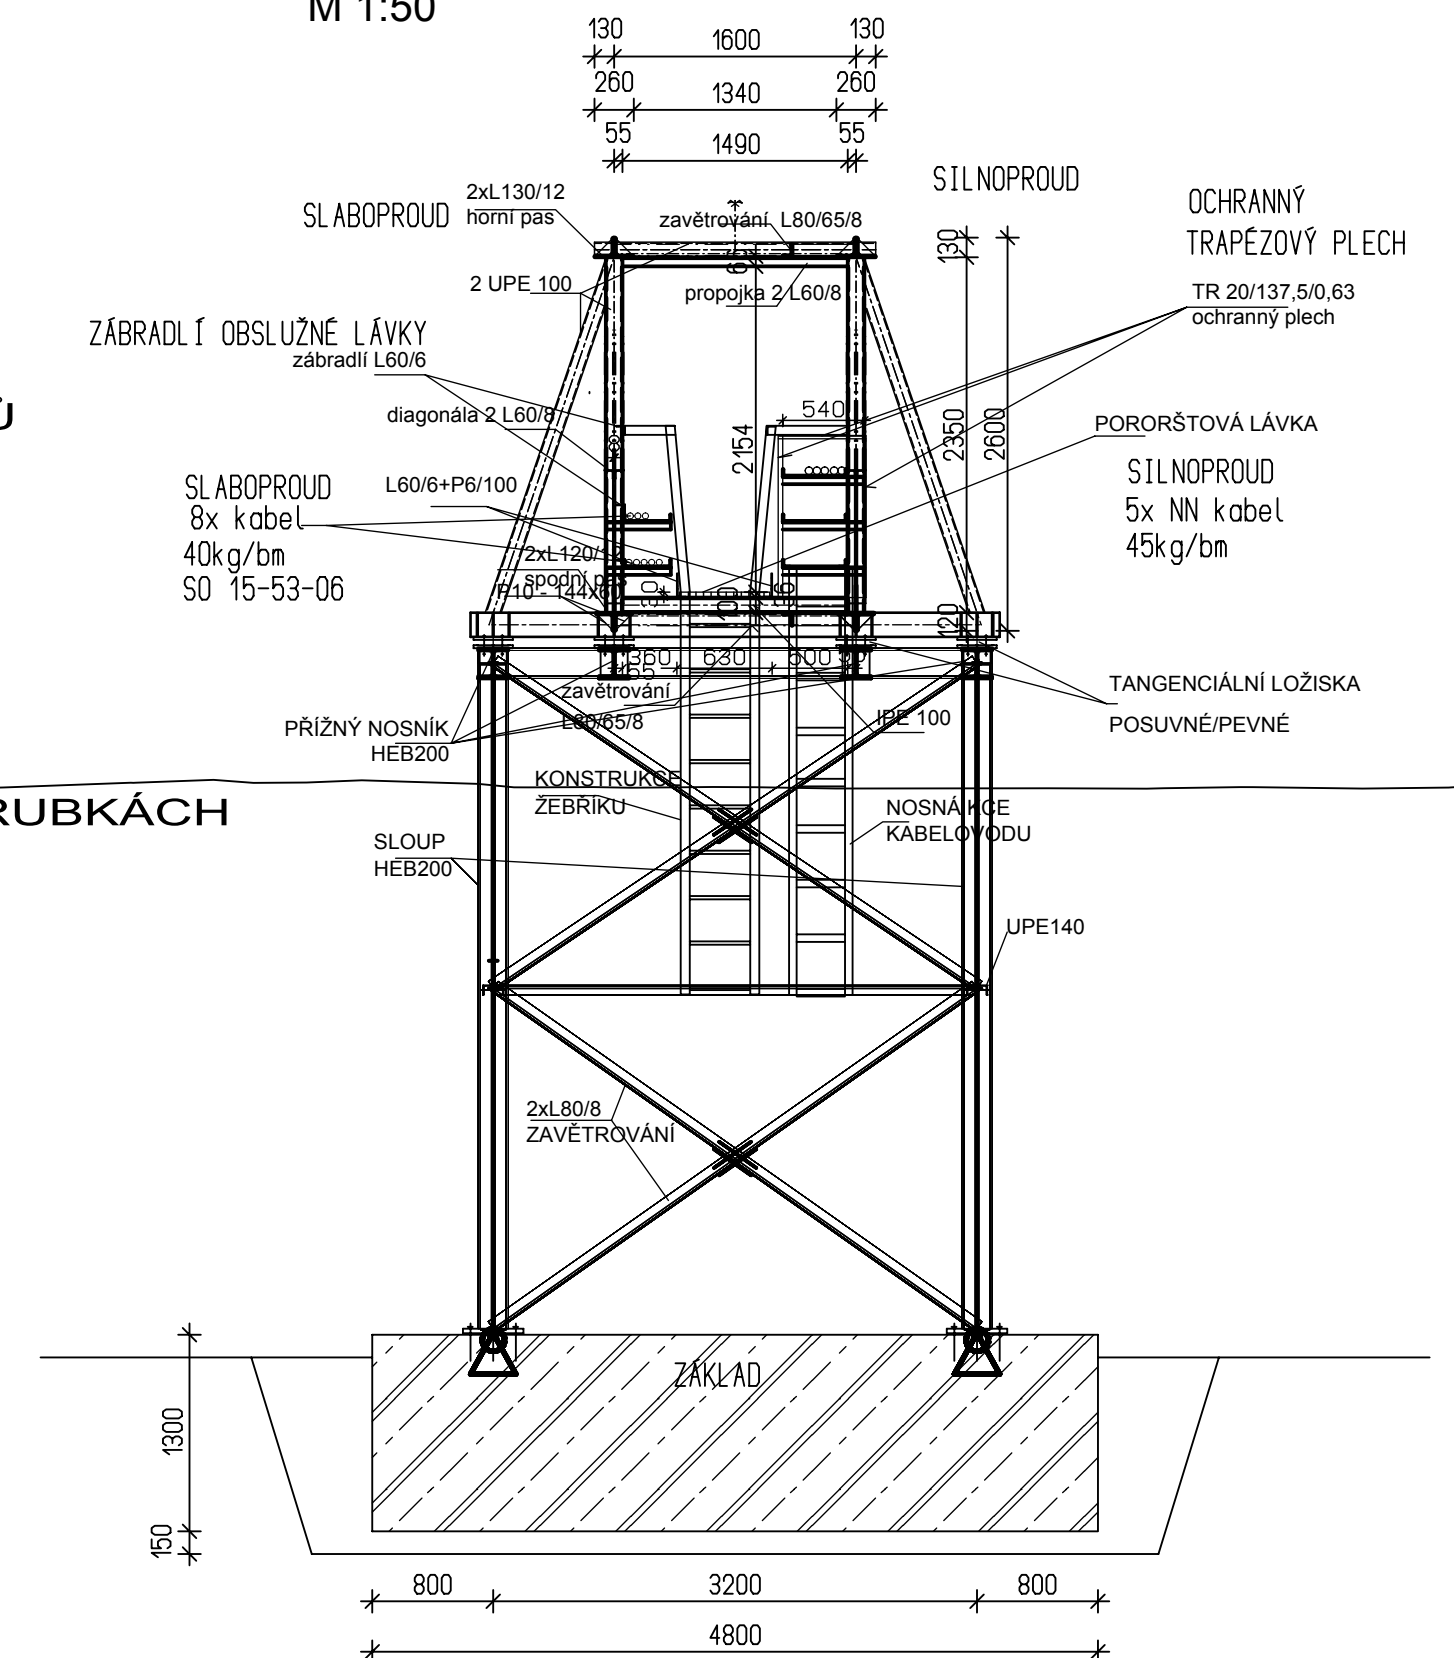

Výškový systém Bpv
Souřadnicový systém S-JTSK

DOKUMENTACE SE ZAPRACOVANÝMI PŘIPOMÍNKAMI

| | | | | | | | | | |
|--|--------------|---|----------|---|--|--|--|--|--|
| | | | | | | | | | |
| Změna: | Název změny: | Datum: | Provedl: | Podpis: | | | | | |
| Investor, objednatel:  | | Správa železnic, s.o. Dlažďená 1003/7 110 00 Praha 1 - Nové Město kontaktní adresa: Správa železnic, s.o. Stavební správa západ Sokolovská 1955/278, 190 00 Praha 9 | | | Inženýrská firma: METROPROJEKT Praha a.s. Argentinská 1621/36 170 00 Praha 7 www.metroprojekt.cz info@metroprojekt.cz | | | | |
| Člen sdružení:  | | SUDOP PRAHA a.s. Olšanská 1a, 130 80 Praha 3 tel.: +420 267 094 111 fax: +420 224 230 316 e-mail: praha@sudop.cz | | | | | | | |
| METROPROJEKT Praha a.s. Argentinská 1621/36 170 00 Praha 7 generální ředitel: Ing. David Krása tel.: +420 296 154 105 www.metroprojekt.cz info@metroprojekt.cz | |  METROPROJEKT | | Souprava číslo: | | | | | |
| HIP: Ing. Petr Vyskočil tel.: +420 296 154 153 Soupis: DOKUMENTACE PRO ÚZEMNÍ ŘÍZENÍ | | Podpis:  | | Název a účel díla: Novostavba ŽST Praha-Letiště Václava Havla | | | | | |
| Zpracovatelský útvar: HABENA spol s.r.o. tel.: +420 224 25 163 | | Název části díla: STAVEBNÍ ČÁST INŽENÝRSKÉ OBJEKTU OSTATNÍ INŽENÝRSKÉ OBJEKTY PROVIZORNÍ LÁVKY PRO KABELY | | D.2 D.2.1 D.2.1.5 D.2.1.5.3 | | | | | |
| Vedoucí útvar: Ing. Zdeněk Veselý | | Podpis:  | | Změna: - | | | | | |
| Odpovědný projektant: Ing. Zdeněk Veselý | | Podpis:  | | Název příchů: PROVIZORNÍ LÁVKA km 16,894 | | | | | |
| Vypracoval: Ing. Michal Břož | | Podpis: | | | | | | | |
| Start. znak: V20/2041 | | Datum: 05/2020 | | Číslo pH.L: 5.5 | | | | | |
| Počet kresel: 8xA4 | | Měřítka: | | - JČD: 16 7033 04 02 01 05 | | | | | |