


PŘEHLEDOVÉ SCHÉMA SDĚLOVACÍHO ZAŘÍZENÍ, DŘT, DDTS ŽDC

ŽST PRAHA - LETIŠTĚ VÁCLAVA HAVLA

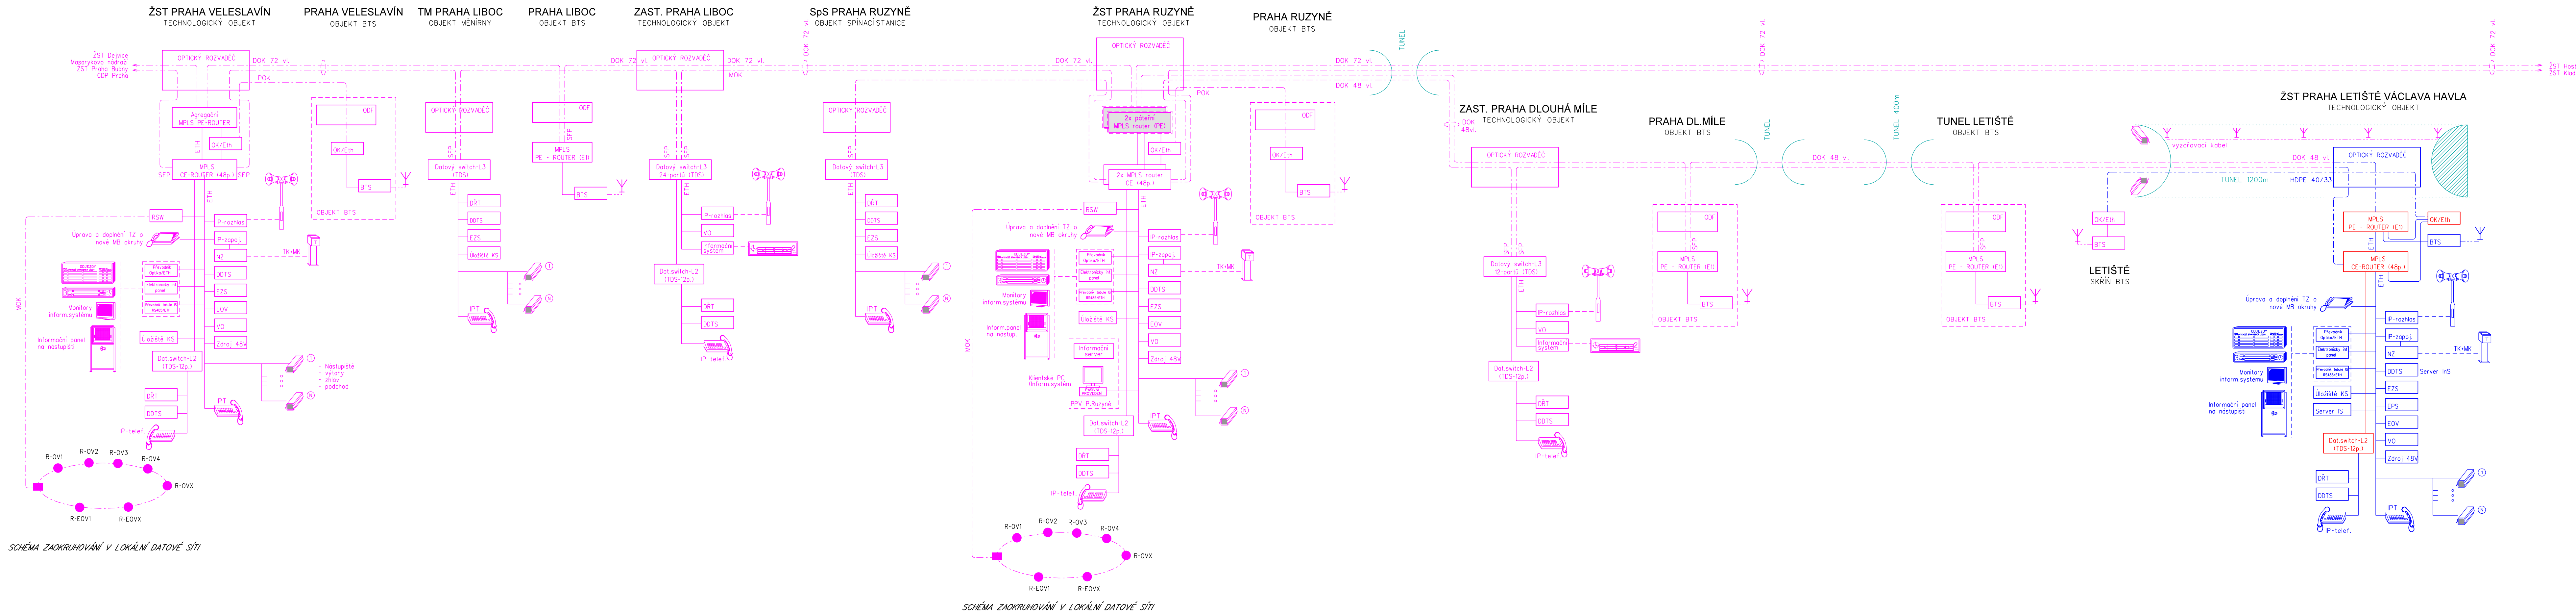

VYSVĚTLIVKY:

- SWITCH Datový přepínač (switch)
- OK/ET Převodník Optika/Ethernet (19" provedení do šasi)
- Samostatný optický rozvaděč
- MPLS Přenosový systém MPLS
- ROZHLASOVÉ ZAŘÍZENÍ Navazující sdělovací technické systémy
- Metallické/optické kabelové propojení, HDPE
- IPT IP Telefon
- Ovládací terminál s dotykovou obrazovkou

- Sdělovací zařízení budované v rámci této stavby a tohoto PS
- Sdělovací zařízení budované v rámci této stavby, v jiných PS
- Zařízení demontovaná, přemisťovaná do nových prostor
- Sdělovací zařízení budovaná, přemisťovaná v rámci jiných staveb
- Zařízení a propojení stávající

**Výkový systém Bpv**  
**Souřadnicový systém S-JTSK**

Známa:	Název změny:	Datum:	Provedl:	Podpis:
<div>Investor, objednatel: <b>SPRÁVA ŽELEZNIC</b> Správa železnic, s.o. 110 00 Praha 1 - Nové Město kontaktní adresa: Správa železnic, s.o. Slavební správa západ Sokolovská 1955/276, 190 00 Praha 9</div> <div>Inženýrská činnost: <b>METROPROJEKT Praha a.s.</b> METROPROJEKT Praha a.s. 170 00 Praha 7 www.metroprojekt.cz info@metroprojekt.cz</div>				

Zhotovitel dílů části dokumentace:

**SUDOP PRAHA**  
SUDOP PRAHA a.s.  
Olšanská 1a, 130 80 Praha 3  
tel.: +420 267 094 111  
e-mail: praha@sudop.cz

**METROPROJEKT Praha a.s.**  
Argentinská 1621/36  
170 00 Praha 7  
generální ředitel: Ing. David Krása  
tel.: +420 296 154 105  
www.metroprojekt.cz  
info@metroprojekt.cz

**METROPROJEKT**

Souprava číslo:

HIP: Ing. Petr Vyskočil tel.: +420 296 154 153	Podpis: <i>[Signature]</i> Název a úřad díla: <b>Novostavba ŽST Praha-Letiště Václava Havla</b>
tel.: <b>DOKUMENTACE PRO ÚZEMNÍ ŘÍZENÍ</b>	
Středisko: <b>Elektrotechniky, trakce, sdělovací a zabezpečovací techniky</b>	Název části díla: <b>D.1 TECHNOLOGICKÁ ČÁST</b> <b>D.1.2 ŽELEZNIČNÍ SDĚLOVACÍ ZAŘÍZENÍ</b>
Vedoucí střediska: Ing. Martin RAIBR	Podpis: <i>[Signature]</i>
Odpovědný projektant: Ing. Štřof Martin	Podpis: <i>[Signature]</i>
Výpracováno: Ing. Štřof Martin	Podpis: <i>[Signature]</i>
Start: V20/2041	Datum: 05/2020
Podat. formát: 9x A4	Matřička: -
KČD: 16 7033 04 01 02 00	

Známa: -

Číslo příl.: **3**