


PŘEHLEDOVÉ SCHÉMA INFORMAČNÍCH A ROZHLASOVÝCH SYSTÉMŮ

ŽST PRAHA - LETIŠTĚ VÁCLAVA HAVLA

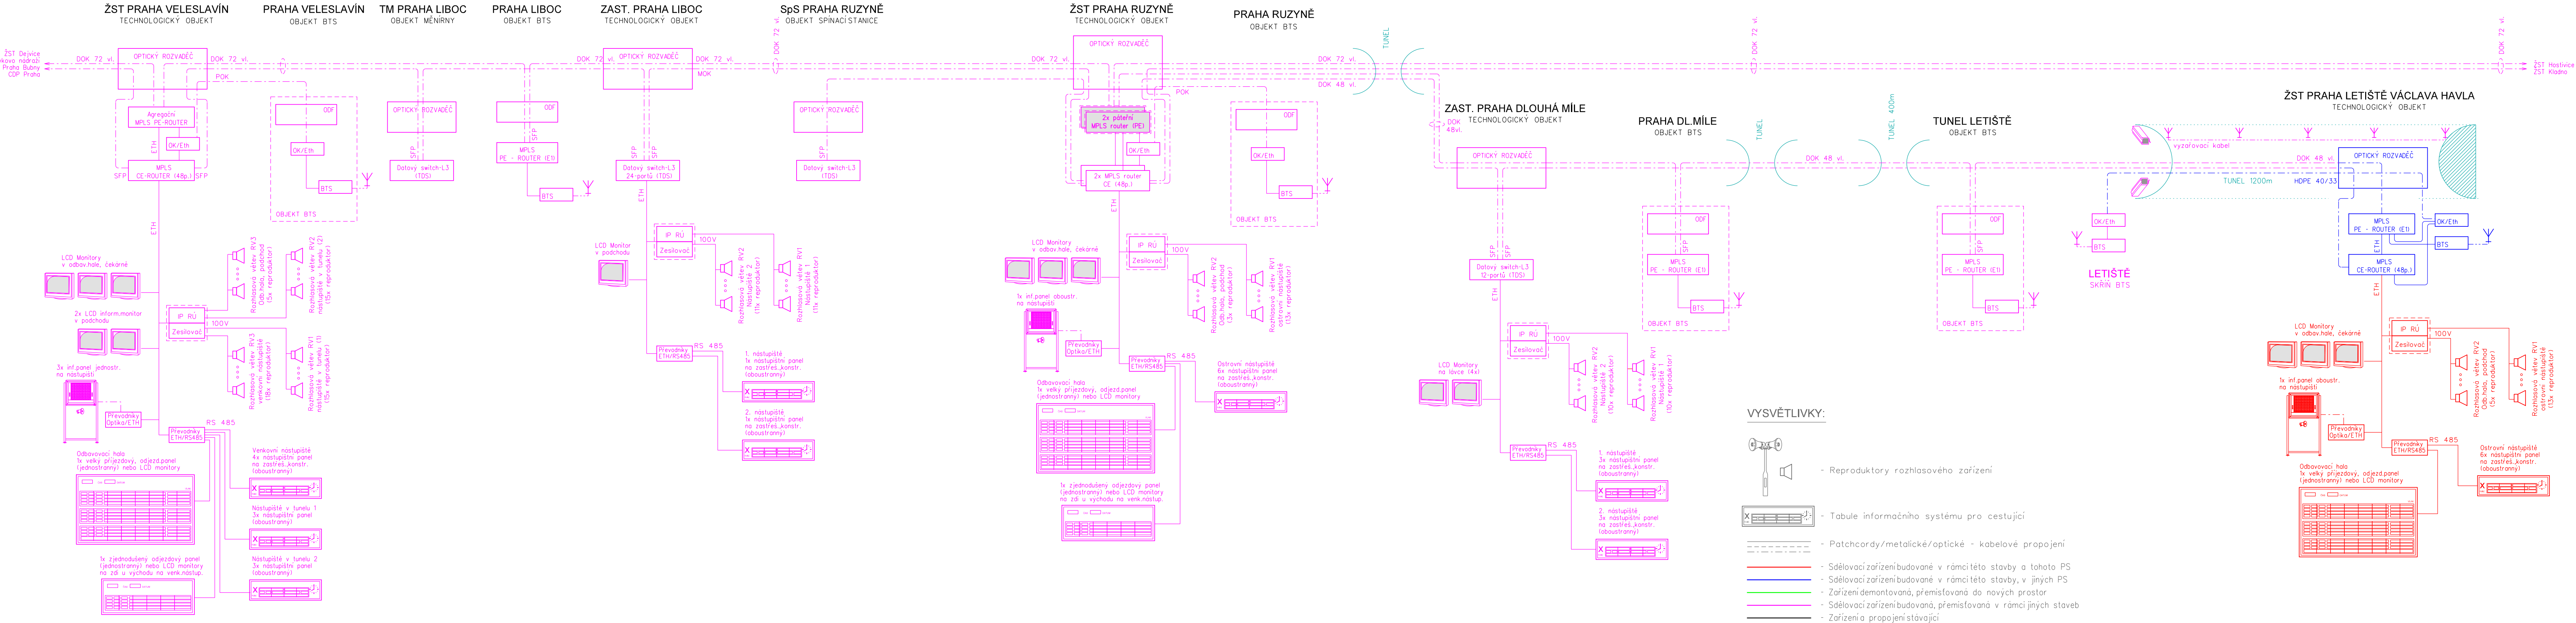

DOKUMENTACE SE ZAPRACOVANÝMI PŘÍPOMÍNKAMI

Výškový systém Bpv
Souřadnicový systém S-JTSK

Změna:	Název změny:	Datum:	Provedl:	Podpis:

Investor, objednatel: SPRÁVA ŽELEZNIC Dřážďenská 1003/7 110 00 Praha 1 - Nové Město Kontaktní adresa: Správa železnic, s.o. Slavobní správa západ Sokolovská 1950/27b, 190 00 Praha 9	Inženýrská činnost: METROPROJEKT Praha a.s. Argentinská 1621/36 170 00 Praha 7 www.metroprojekt.cz info@metroprojekt.cz
---	---

Zhotovitel dílčí části dokumentace: SUDOP PRAHA Olšanská 1a, 130 80 Praha 3 tel.: +420 287 094 111 e-mail: praha@sudop.cz	Souprava číslo: METROPROJEKT
--	--

METROPROJEKT Praha a.s. Argentinská 1621/36 170 00 Praha 7 generální ředitel: Ing. David Krása tel.: +420 296 154 105 www.metroprojekt.cz info@metroprojekt.cz	Souprava číslo: METROPROJEKT
---	--

HP: Ing. Petr Vyskočil tel.: +420 296 154 153 Stupeň: DOKUMENTACE PRO ÚZEMNÍ ŘÍZENÍ	Podpis: [Signature] Název a účel díla: Novostavba ŽST Praha-Letiště Václava Havla
---	---

Středisko: Elektrotechniky, trakce, sdělovací a zabezpečovací techniky Vedoucí střediska: Ing. Martin RAIBR	Název části díla: D.1 TECHNOLOGICKÁ ČÁST D.1.2 ŽELEzniČNÍ SDĚLOVACÍ ZAŘÍZENÍ	D.1 D.1.2
--	---	------------------

Odpovědný projektant: Ing. Štřof Martin Vypracoval: Ing. Štřof Martin Skart. znak: V20/2041 Podpis: [Signature] Datum: 05/2020	Název přílohy: PŘEHLEDOVÉ SCHÉMA INFORMAČNÍCH A ROZHLASOVÝCH SYSTÉMŮ	Změna: - Číslo příl.: 5
--	---	-----------------------------------

Skart. znak: V20/2041 Podpis: [Signature] Datum: 05/2020	Měřítko: -	Číslo příl.: 5
--	------------	----------------