


PŘEHLEDOVÉ SCHÉMA KAMEROVÝCH SYSTÉMŮ

ŽST PRAHA - LETIŠTĚ VÁCLAVA HAVLA

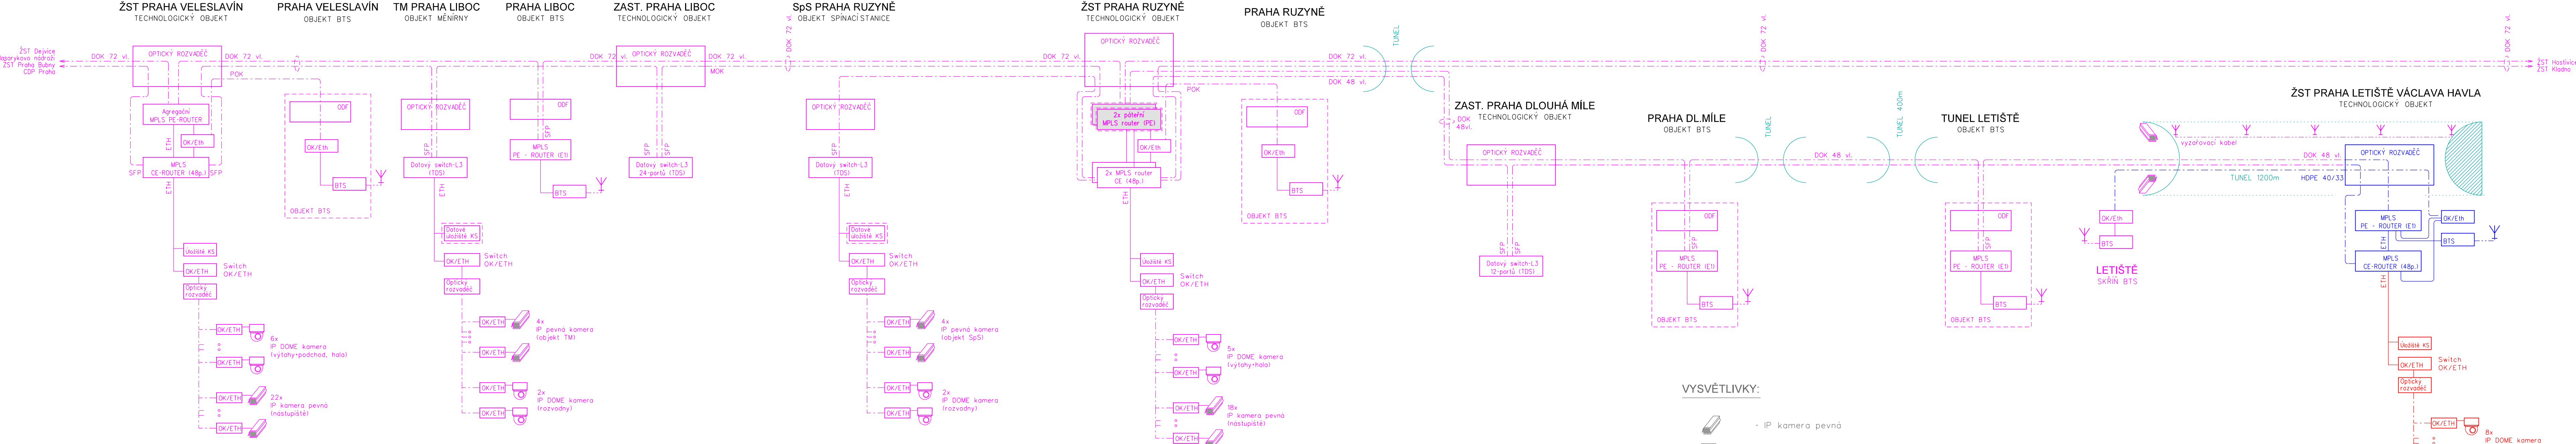

VYSVĚTLIVKY:

- IP kamera pevná
- IP kamera DOME
- IP kamera otočná
- Patchcordy/metalické/optické - kabelové propojení
- Sdělovací zařízení/budované v rámci této stavby a tohoto PS
- Sdělovací zařízení/budované v rámci této stavby, v jiných PS
- Zařízení demontovaná, přemísťovaná do nových prostor
- Sdělovací zařízení/budovaná, přemísťovaná v rámci jiných staveb
- Zařízení a propojení stávající

DOKUMENTACE SE ZAPRACOVANÝMI PŘÍPOMÍNKAMI				Výškový systém Bpv Souřadnicový systém S-JTSK			
Změna:		Název změny:		Datum:		Provedl:	
						Podpis:	
Investor, objednatel: <div> SPRÁVA ŽELEZNIC</div>				Správa železnic, s.o. Dlažďená 1003/7 110 00 Praha 1 - Nové Město kontaktní adresa: Správa železnic, s.o. Slavobní správa západ Sokolovská 1950/27b, 190 00 Praha 9		Inženýrská činnost: METROPROJEKT Praha a.s. Argentinská 1621/36 170 00 Praha 7 www.metroprojekt.cz info@metroprojekt.cz	
Zhotovitel dílčí části dokumentace: <div> SUDOP PRAHA</div>							
				SUDOP PRAHA a.s. Olšanská 1a, 130 80 Praha 3 tel.: +420 267 094 111 e-mail: praha@sudop.cz			
METROPROJEKT Praha a.s. Argentinská 1621/36 170 00 Praha 7 generální ředitel: Ing. David Krása tel.: +420 296 154 105 www.metroprojekt.cz info@metroprojekt.cz				<div> METROPROJEKT</div>		Souprava číslo:	
HIP:		Ing. Petr Vyskočil		Podpis:		Název a účel díla:	
tel.:		+420 296 154 153				Novostavba ŽST Praha-Letiště Václava Havla	
Stupeň:		DOKUMENTACE PRO ÚZEMNÍ ŘÍZENÍ					
Středisko:		Název části díla:					
Elektrotechniky, trakce, sdělovací a zabezpečovací techniky		D.1 TECHNOLOGICKÁ ČÁST D.1.2 ŽELEZNIČNÍ SDĚLOVACÍ ZAŘÍZENÍ				D.1 D.1.2	
Vedoucí střediska:		Ing. Martin RAIBR		Podpis:			
Odpovědný projektant:		Ing. Štřof Martin		Podpis:		Název přílohy:	
Vypracoval:		Ing. Štřof Martin		Podpis:		Změna:	
Skart. znak:		V20/2041		Datum:		Číslo příl.:	
formát:		7x A4		Měřítko:		6	
		IČD:		16 7033 04 01 02 00			