


Legenda:

- tratič levostanný
tratič pavostranný
tratič oboustranný
svodné potrubí
přikopová tvárnice pavostranná
přikopová tvárnice levostanná
přikopová tvárnice loboustranná
U žlab levostanný
U žlab pavostranný
U žlab oboustranný

nové TK koleje

- stávající TK koleje
terén
plán tělesa žel. spodku

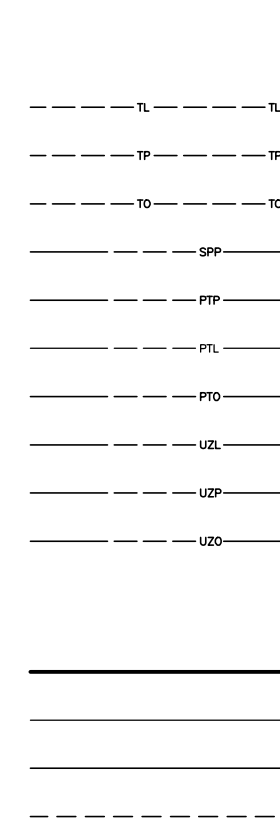


KÓTY NIVELETY
(nový stav)

KÓTY NIVELETY
(stávající stav)

KÓTY TERÉNU
(stávající stav)

SKLONOVÉ POMĚRY

SMĚROVÉ POMĚRY

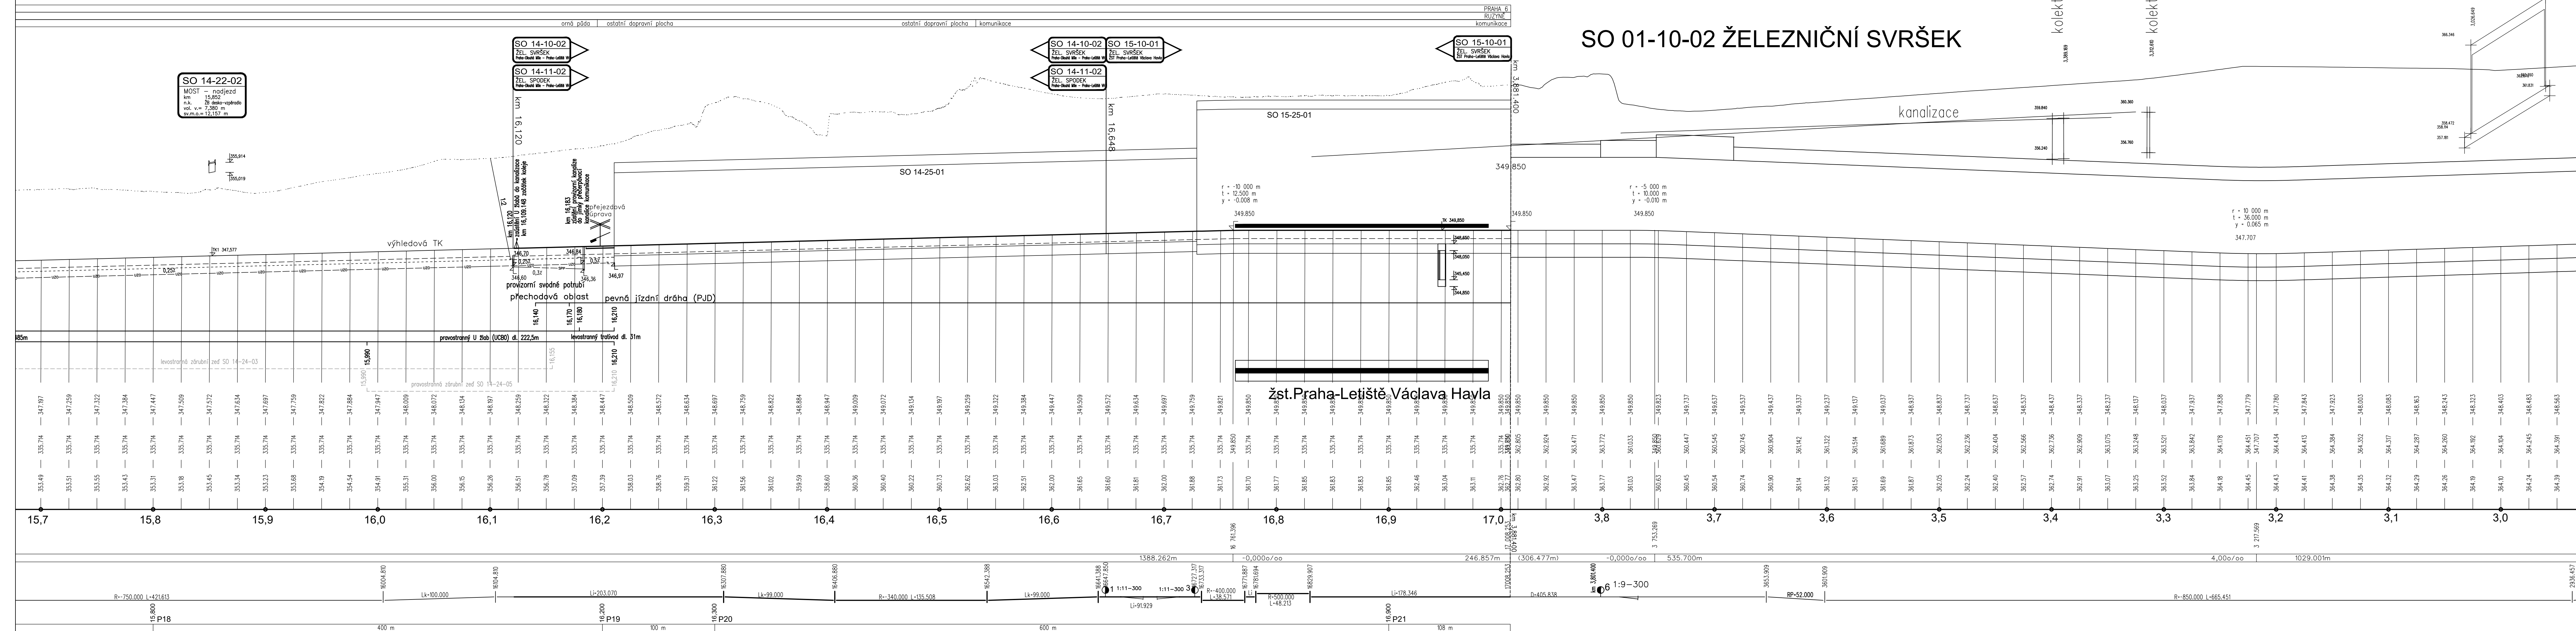

Výškový systém Bpv
Souřadnicový systém S-JTSK

ČISTOPIS DOKUMENTACE PRO ÚZEMNÍ ŘÍZENÍ

Změna:	Název změny:	Datum:	Provedl:	Podpis:
Investor, objednatel: SPRÁVA ŽELEZNIC Správa železnic, s.o. Diázolná 1003/7 170 00 Praha 7 kontaktní adresa: Správa železnic, s.o. Slavobití správní zájezd Sokolovská 1955/278, 190 00 Praha 9		Inženýrská činnost: METROPROJEKT Praha a.s. Ošbanská 1a, 130 80 Praha 3 tel.: +420 296 154 111 fax: +420 224 230 316 e-mail: praha@sudop.cz		

Člen sdružení:
SUDOP PRAHA
METROPROJEKT Praha a.s.
Argentinská 1621/36
170 00 Praha 7
generální ředitel: Ing. David Krása
tel.: +420 296 154 105
www.metroprojekt.cz
info@metroprojekt.cz

Souprava číslo:
METROPROJEKT

HIP: Ing. Petr Vyskočil
tel.: +420 296 154 153
Stupeň: DOKUMENTACE PRO ÚZEMNÍ ŘÍZENÍ
Podpis: *[Signature]*
Název a úkol díla: Novostavba ŽST Praha-Letiště Václava Havla

Zpracovatelův úvaz: STŘEDISKO S60
DOPRAVNÍCH STAVEB
tel.: +420 296 154 247
Vedoucí úvaz: Ing. Petr ZOBAL
Podpis: *[Signature]*
Název části díla: STAVEBNÍ ČÁST
INŽENÝRSKÉ OBJEKTY
ŽELEZNIČNÍ SPODEK A SVRŠEK
D.2
D.2.1
D.2.1.1

Odpovědný projektant: Ing. Vladimír Pátek
Výpracovník: Ing. Vladimír Pátek
Start: V20/2041
Zař: 09/2020
Podp: 7xA4
Měřítko: 1:2000/200
JČD: 16 7033 04 02 01 01
Změna: -
Číslo příl.: 201