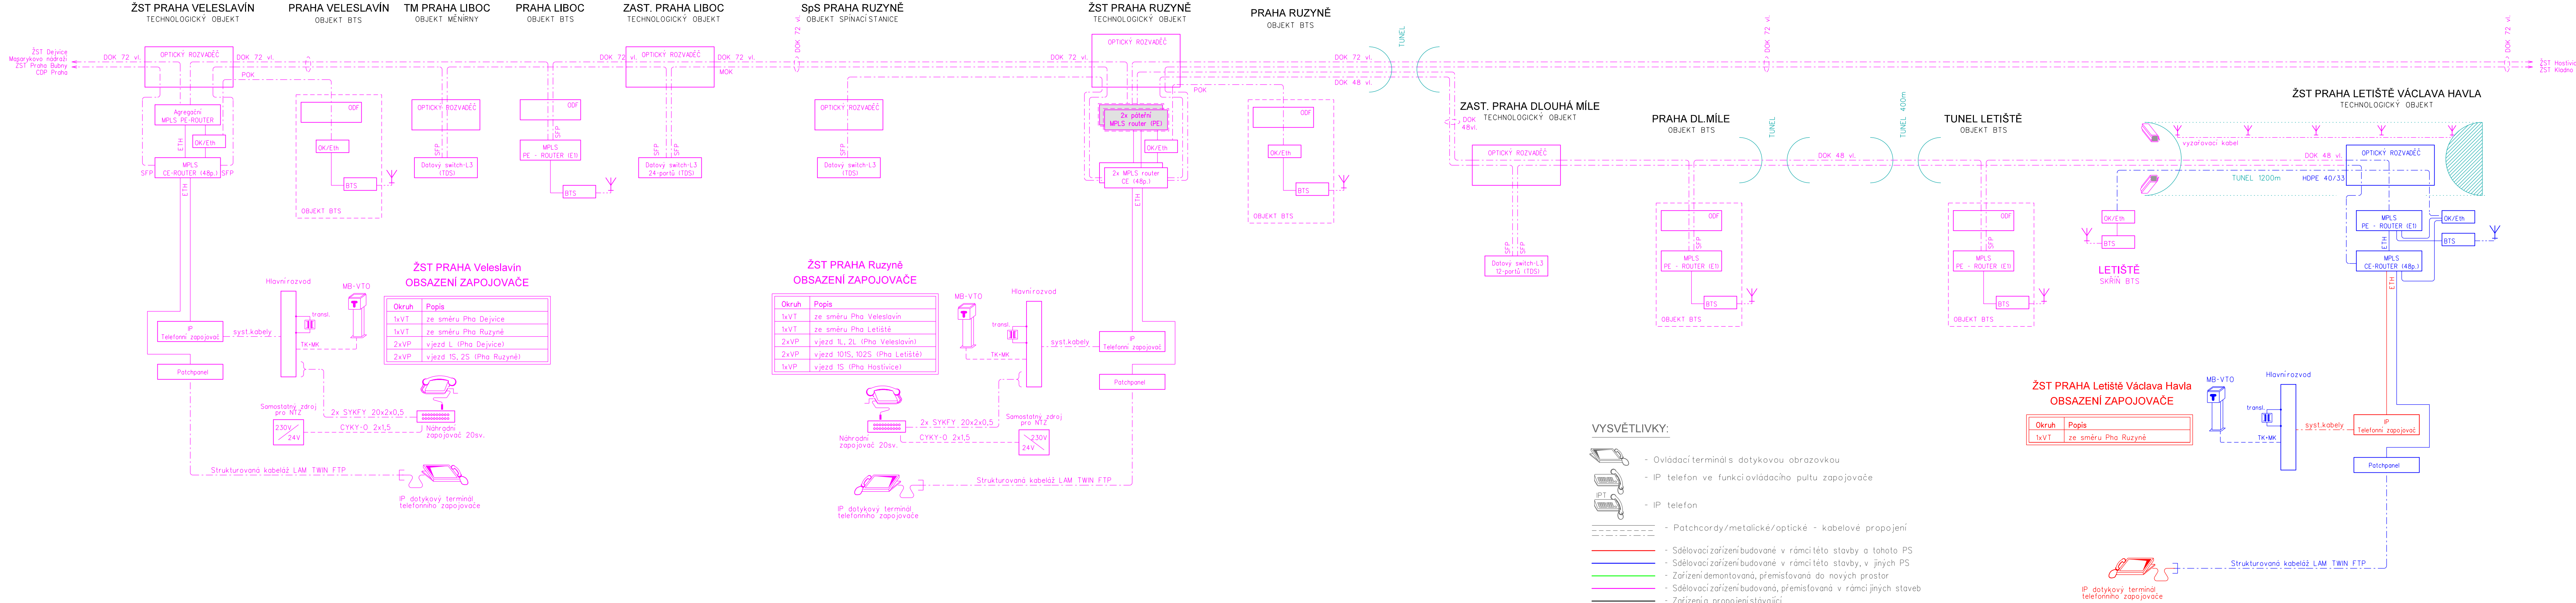


PŘEHLEDOVÉ SCHÉMA TELEFONNÍCH ZAPOJOVAČŮ

ŽST PRAHA - LETIŠTĚ VÁCLAVA HAVLA



Výškový systém Bpv  
Souřadnicový systém S-JTSK

Změna:	Název změny:	Datum:	Provedl:	Podpis:

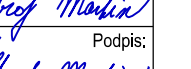
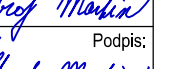
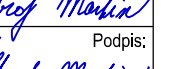
Investor, objednatel: <b>SPRÁVA ŽELEZNIC</b>	<b>Správa železnic, s.o.</b> Dlažďová 1003/7 110 00 Praha 1 - Nové Město Kontaktní adresa: Správa železnic, s.o. Slavobní správa západ Sokolovská 1950/27b, 190 00 Praha 9	Inženýrská činnost: <b>METROPROJEKT Praha a.s.</b> Argentinská 1621/36 170 00 Praha 7 <a href="http://www.metroprojekt.cz">www.metroprojekt.cz</a> <a href="mailto:info@metroprojekt.cz">info@metroprojekt.cz</a>
---	--	--

Zhotovitel dílčí části dokumentace: <b>SUDOP PRAHA</b>	SUDOP PRAHA a.s. Olšanská 1a, 130 80 Praha 3 tel.: +420 267 094 111 e-mail: <a href="mailto:paha@sudop.cz">paha@sudop.cz</a>
---	---

<b>METROPROJEKT Praha a.s.</b> Argentinská 1621/36 170 00 Praha 7 generální ředitel: Ing. David Krása tel.: +420 296 154 105 <a href="http://www.metroprojekt.cz">www.metroprojekt.cz</a> <a href="mailto:info@metroprojekt.cz">info@metroprojekt.cz</a>		Souprava číslo:
--	---	-----------------

HP: Ing. Petr Vyskočil tel.: +420 296 154 153	Podpis: 	Název a účel díla: <b>Novostavba ŽST Praha-Letiště Václava Havla</b>
--	---	---

Středisko: <b>Elektrotechniky, trakce, sdělovací a zabezpečovací techniky</b>	Název části díla: <b>D.1 TECHNOLOGICKÁ ČÁST</b> <b>D.1.2 ŽELEzniČNÍ SDĚLOVACÍ ZAŘÍZENÍ</b>	<b>D.1 D.1.2</b>
--	--	------------------

Vedoucí střediska: <b>Ing. Martin RAIBR</b>	Podpis: 	Název přílohy: <b>PŘEHLEDOVÉ SCHÉMA TELEFONNÍCH ZAPOJOVAČŮ</b>	Změna: <b>-</b>
Odpovědný projektant: <b>Ing. Štřof Martin</b>	Podpis: 	Číslo příl.: <b>4</b>	
Vypracoval: <b>Ing. Štřof Martin</b>	Podpis: 		
Skart. znak: V20/2041	Datum: 05/2020		
Podp. formát: 7x A4	Měřítko: -	Číslo:	16 7033 04 01 02 00